
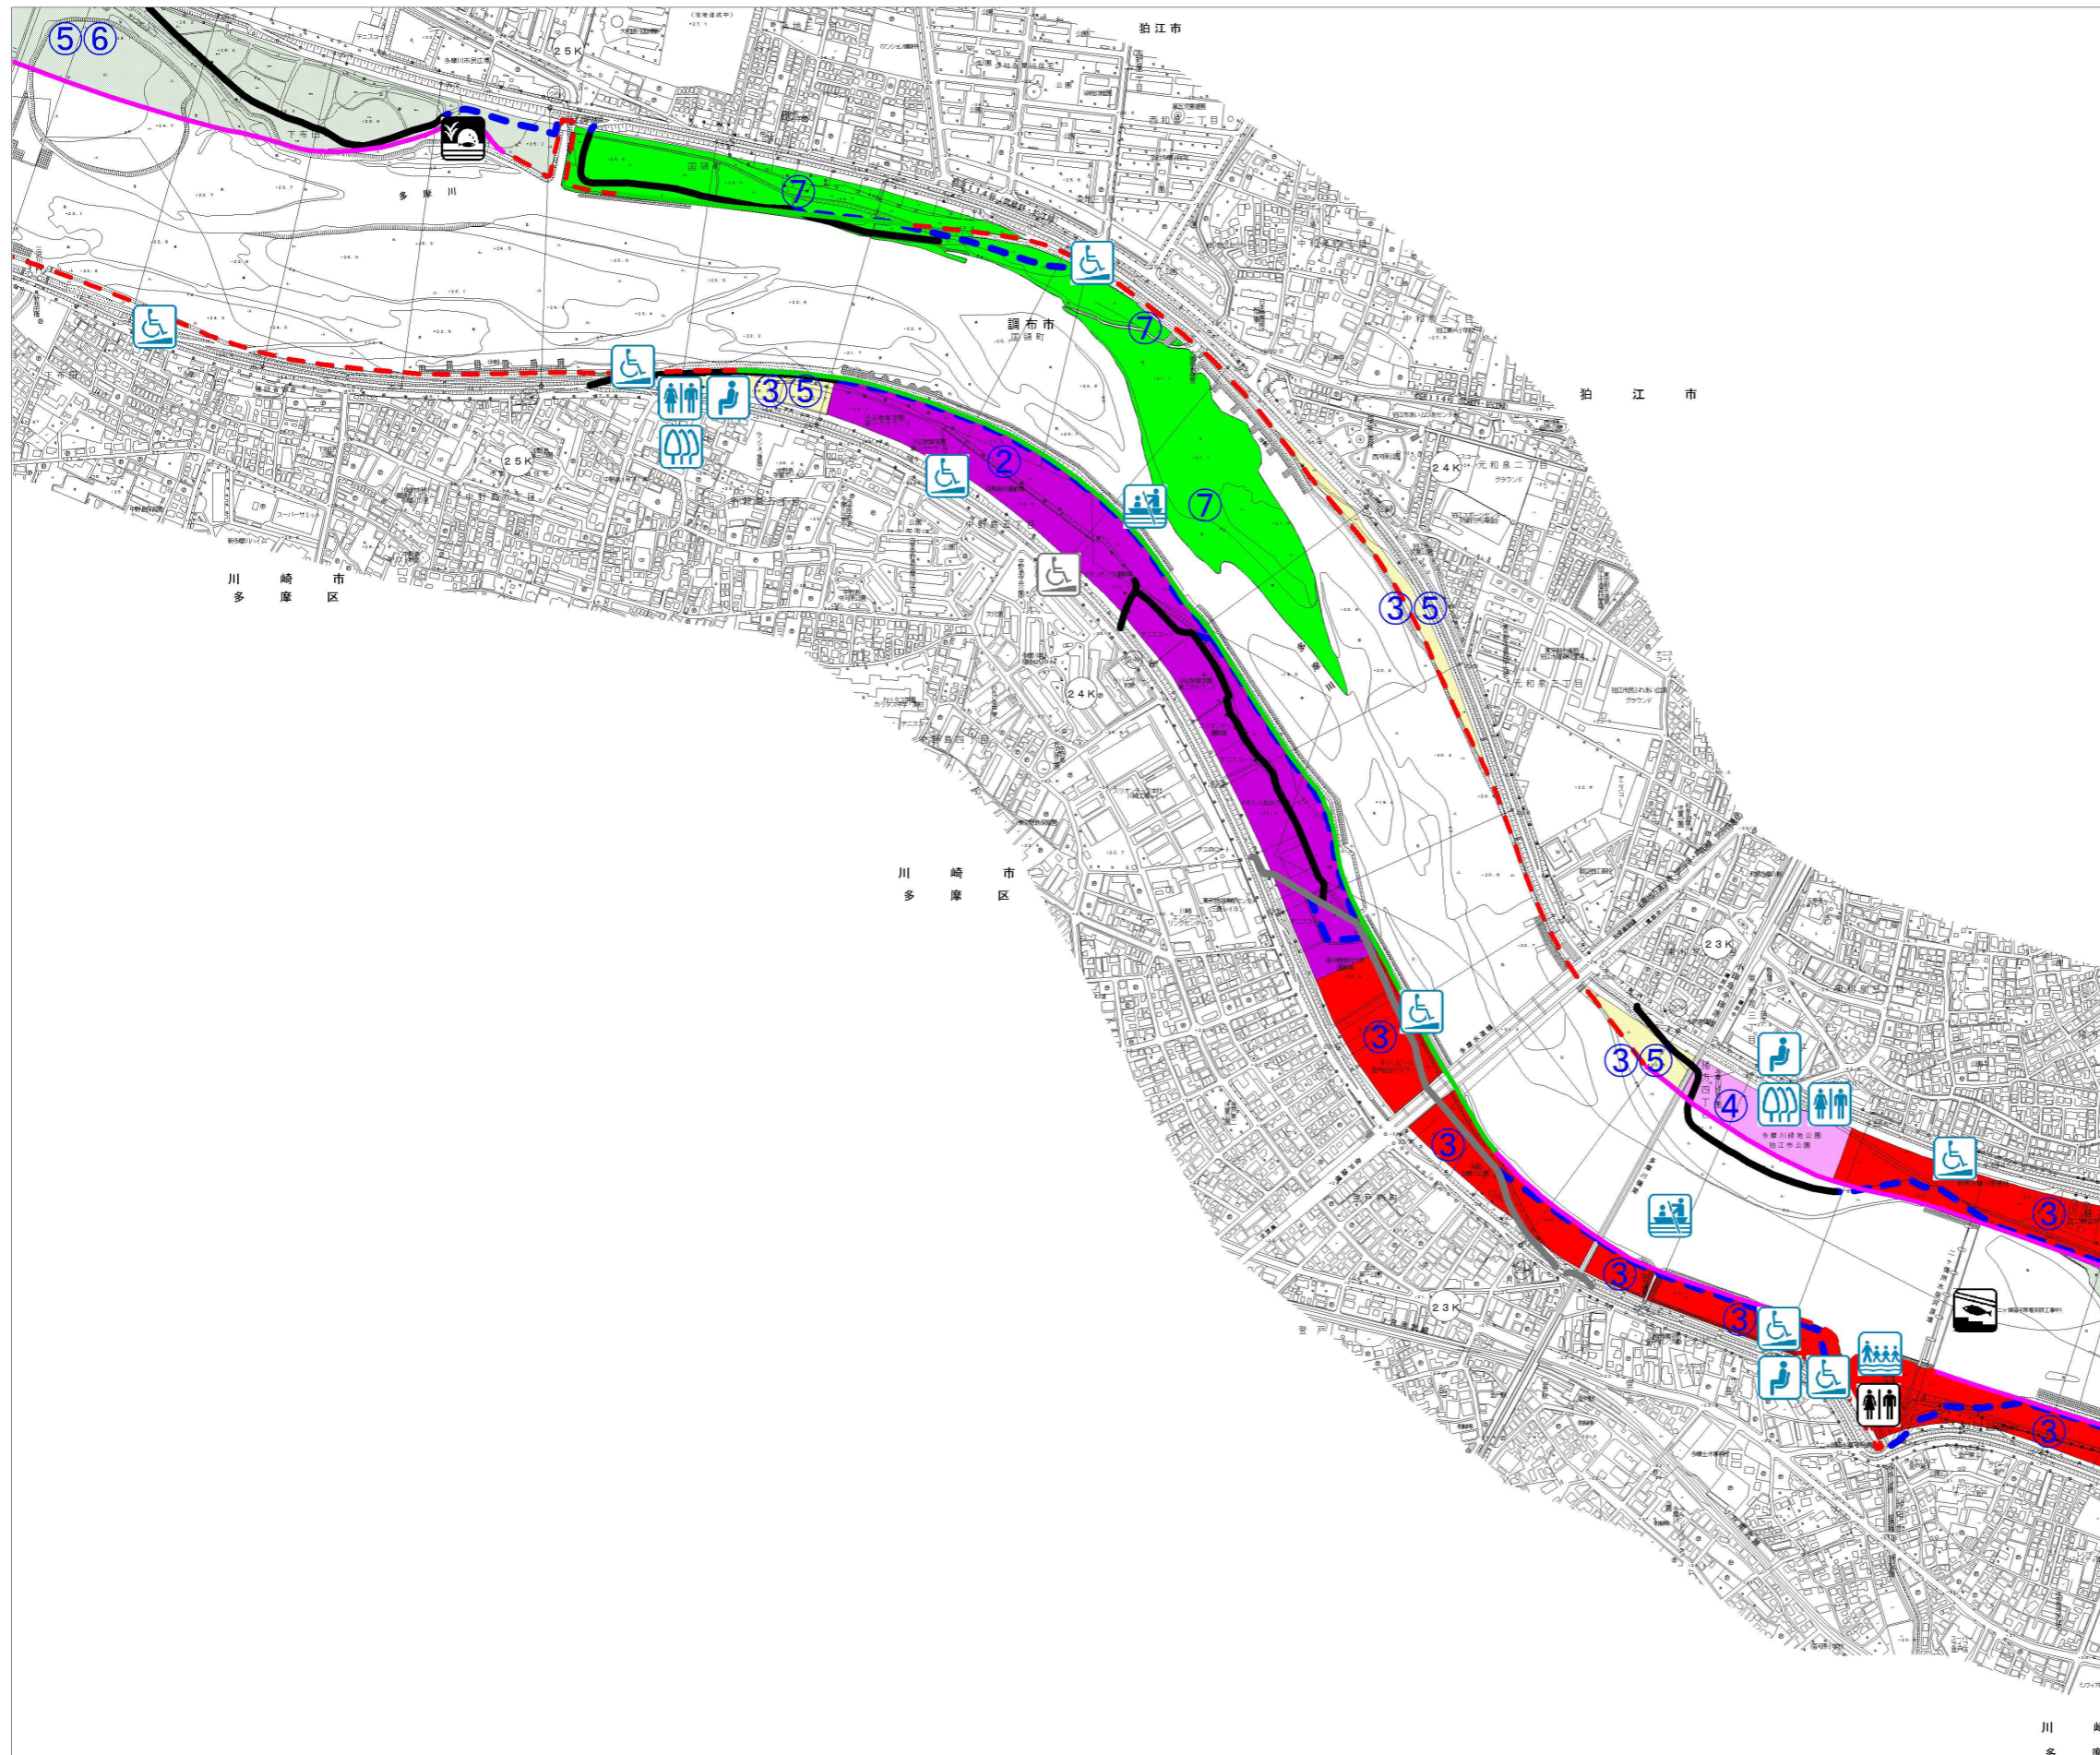


# 附図2 (河川工事・環境) 多摩川 No. 11

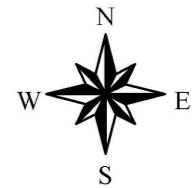

- <河岸維持管理法線の区分>
  - 重要度：特A
  - A
  - B
  - C
  - D
- <機能空間区分の設定>
  - ②地先施設レイジョン空間
  - ③広域施設レイジョン空間
  - ④運動・健康管理空間
  - ⑤自然レイジョン空間
  - ⑥文教空間
  - ⑦情操空間
  - ⑧生態系保持空間
  - 人工系機能複合空間
  - 人工系・自然系機能複合空間
  - 自然系機能複合空間
- <水面の空間設定>
  - 船舶航行空間
  - 多目的利用空間
  - 手こぎボート空間
  - 緩衝空間
  - 水上バイク利用区域
- <水際の空間設定>
  - 水際活動空間
  - 自然利用空間
  - 自然保全空間
- <生態系保全回復関連対策施設>
 

既設	計画	
		ワンド
		リバーバイオコリドー
		魚道
- <人と川のふれあい関連対策施設>
 

	岸辺の散策路
	緑陰
	川の一里塚
	渡し場(候補地)
	水辺の楽校
	河道外駐車場
- <福祉関連対策施設>
 

	水洗トイレ(障害者用を含む)
	緩傾斜坂路(スロープ)
	河道外駐車場
- <河川浄化施設>
 

	河川浄化施設
--	--------

1 : 10,000



※施設の全体配置を明らかにするために既設も表示している。