



附図2 (河川工事・環境) 多摩川 No. 17

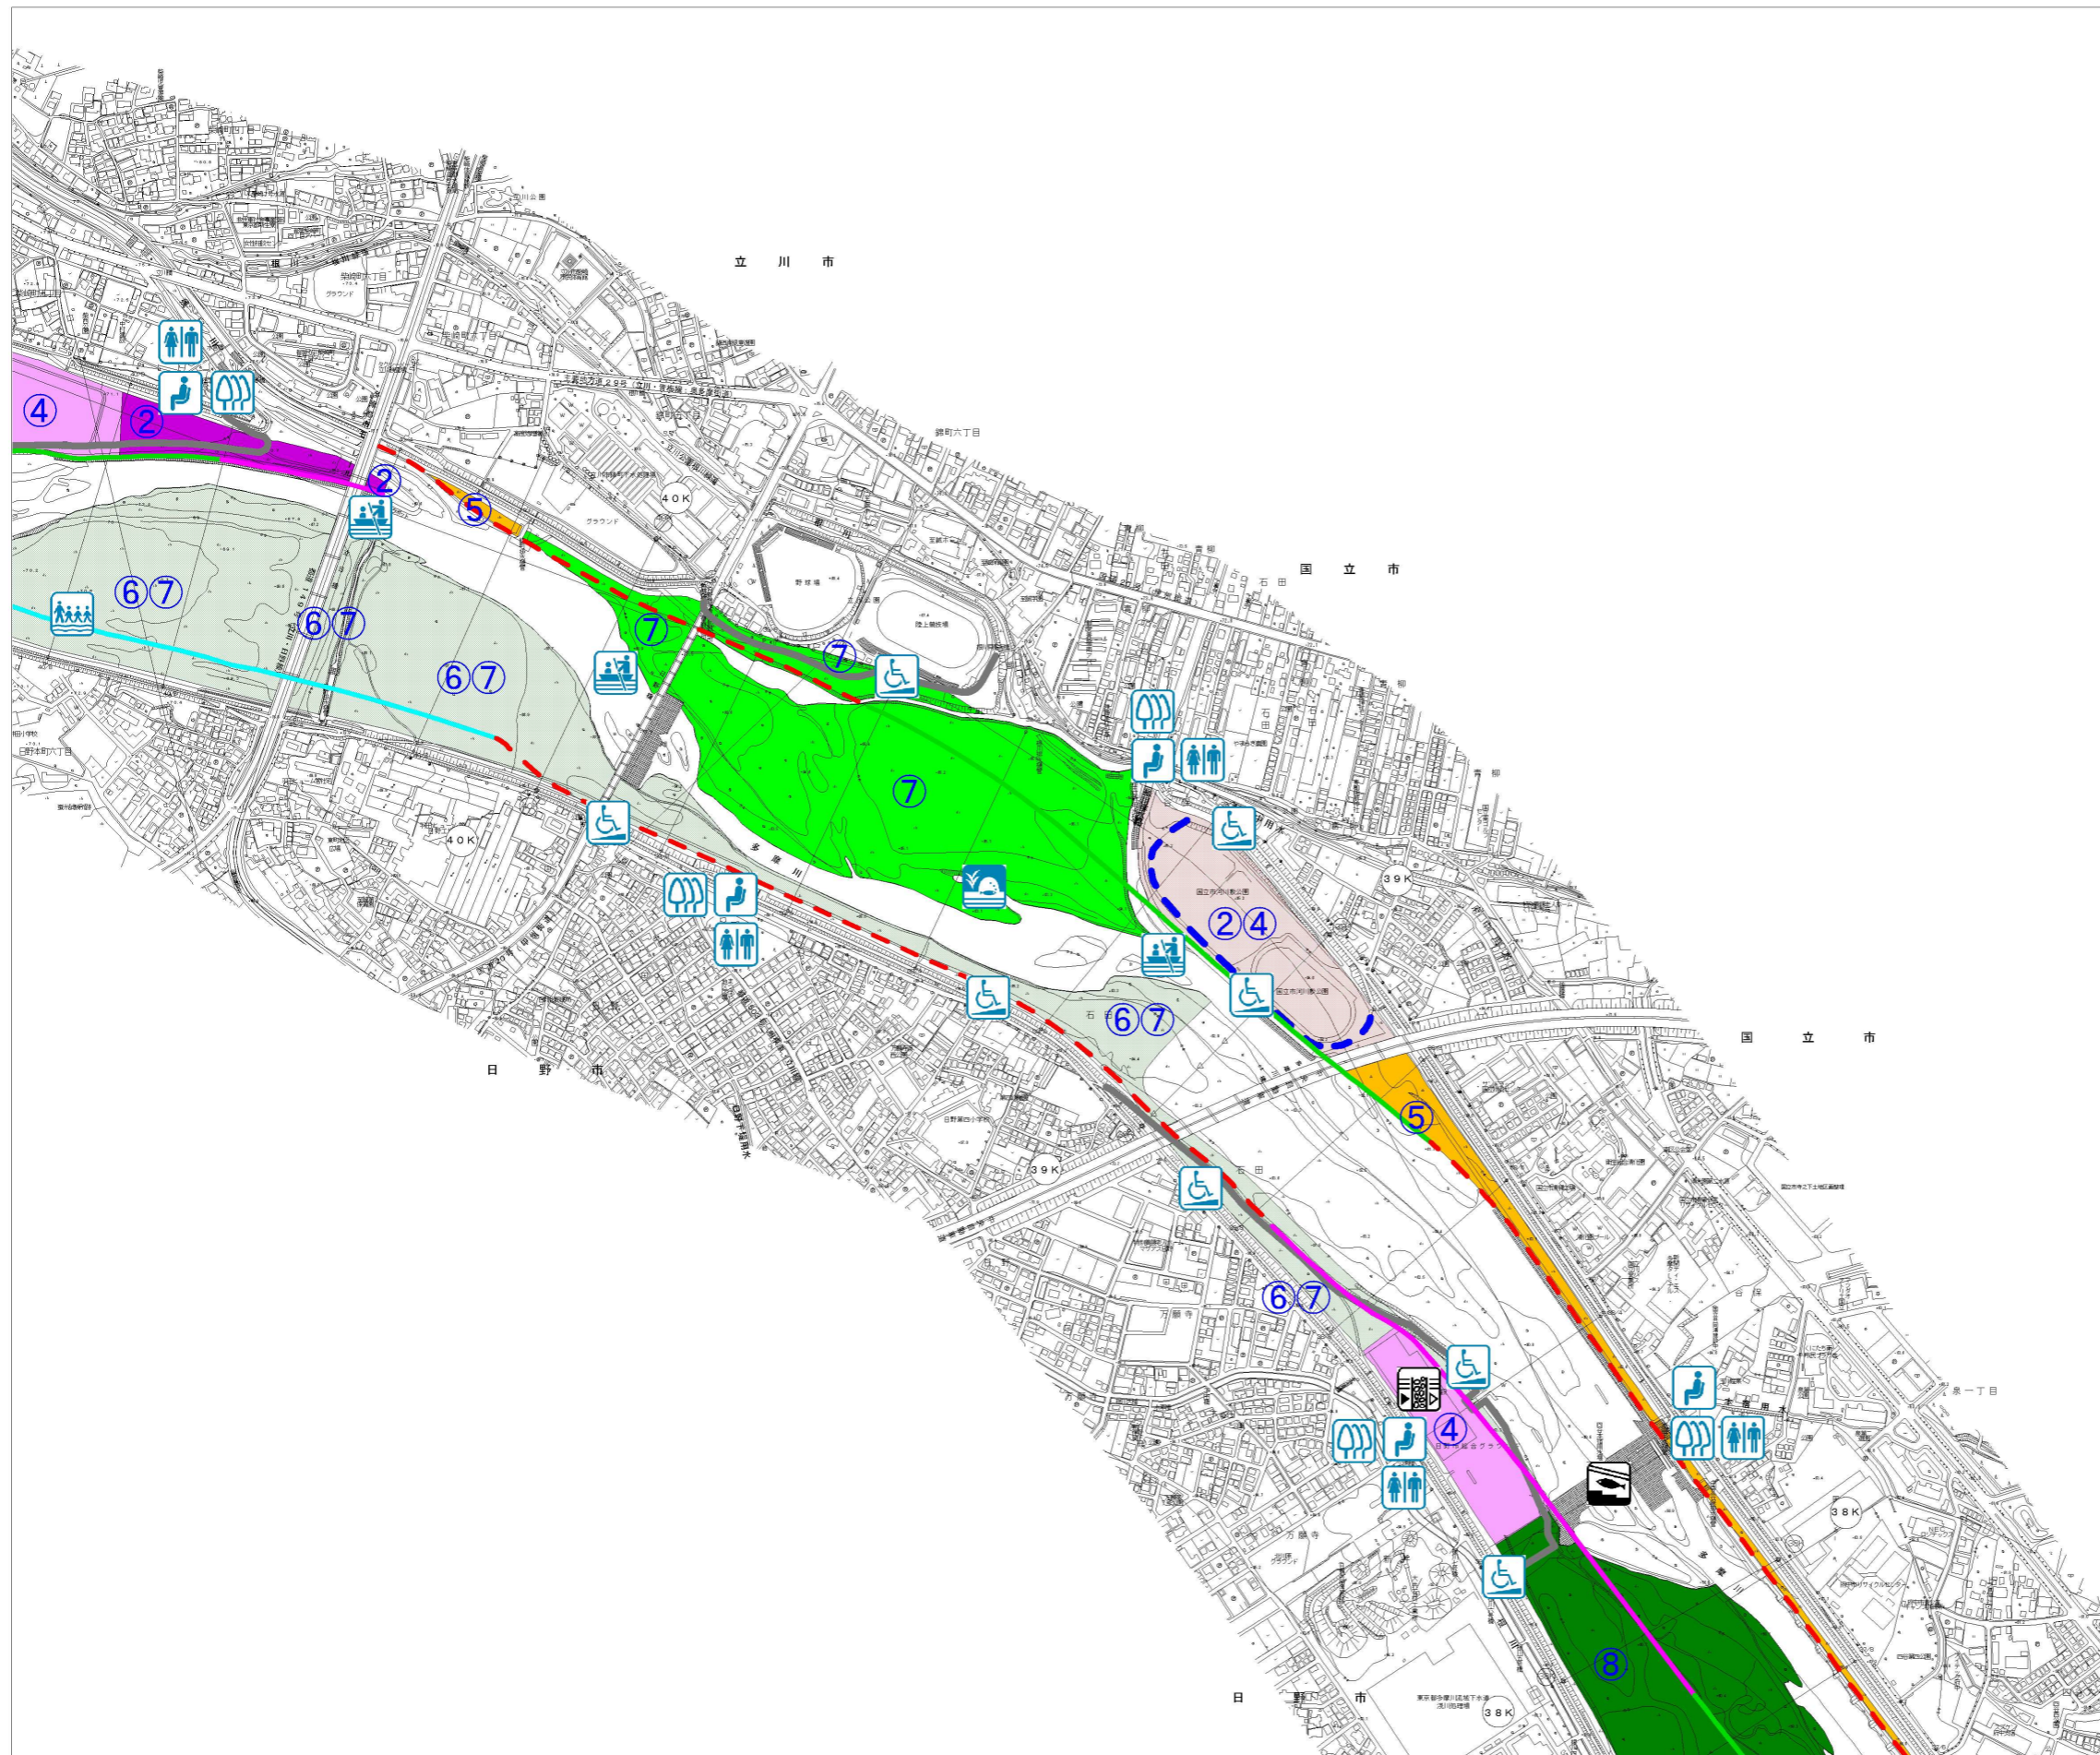

- <河岸維持管理法線の区分>
- 重要度：特A (Red dashed line)
 - A (Red solid line)
 - B (Green solid line)
 - C (Cyan solid line)
 - D (Black solid line)
- <機能空間区分の設定>
- ②地先施設レイアウト空間 (Purple)
 - ③広域施設レイアウト空間 (Red)
 - ④運動・健康管理空間 (Light Purple)
 - ⑤自然レイアウト空間 (Orange)
 - ⑥文教空間 (Yellow)
 - ⑦情操空間 (Light Green)
 - ⑧生態系保持空間 (Dark Green)
 - 人工系機能複合空間 (Light Brown)
 - 人工系・自然系機能複合空間 (Light Yellow)
 - 自然系機能複合空間 (Light Green)
- <水面の空間設定>
- 船舶航行空間 (Light Blue)
 - 多目的利用空間 (Cyan)
 - 手こぎボート空間 (Blue)
 - 緩衝空間 (Grey)
 - 水上バイク利用区域 (Dark Grey)
- <水際の空間設定>
- 水際活動空間 (Yellow)
 - 自然利用空間 (Light Green)
 - 自然保全空間 (Dark Green)
- <生態系保全回復関連対策施設>
- | 直轄 | 自治体 | 計画 | 既設 |
|----|-----|----|----|
| | | | |
| | | | |
| | | | |
- <人と川のふれあい関連対策施設>
- 岸辺の散策路 (Blue)
 - 緑陰 (Green)
 - 川の一里塚 (Blue)
 - 渡し場(候補地) (Blue)
 - 水辺の楽校 (Blue)
 - 河道外駐車場 (P)
- <福祉関連対策施設>
- 水洗トイレ(障害者用を含む) (Blue)
 - 緩傾斜坂路(スロープ) (Blue)
 - 河道外駐車場 (P)
- <河川浄化施設>
- 河川浄化施設 (Blue)

1 : 10,000

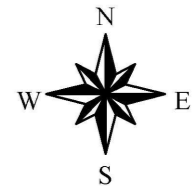

※施設の全体配置を明らかにするために既設も表示している。