
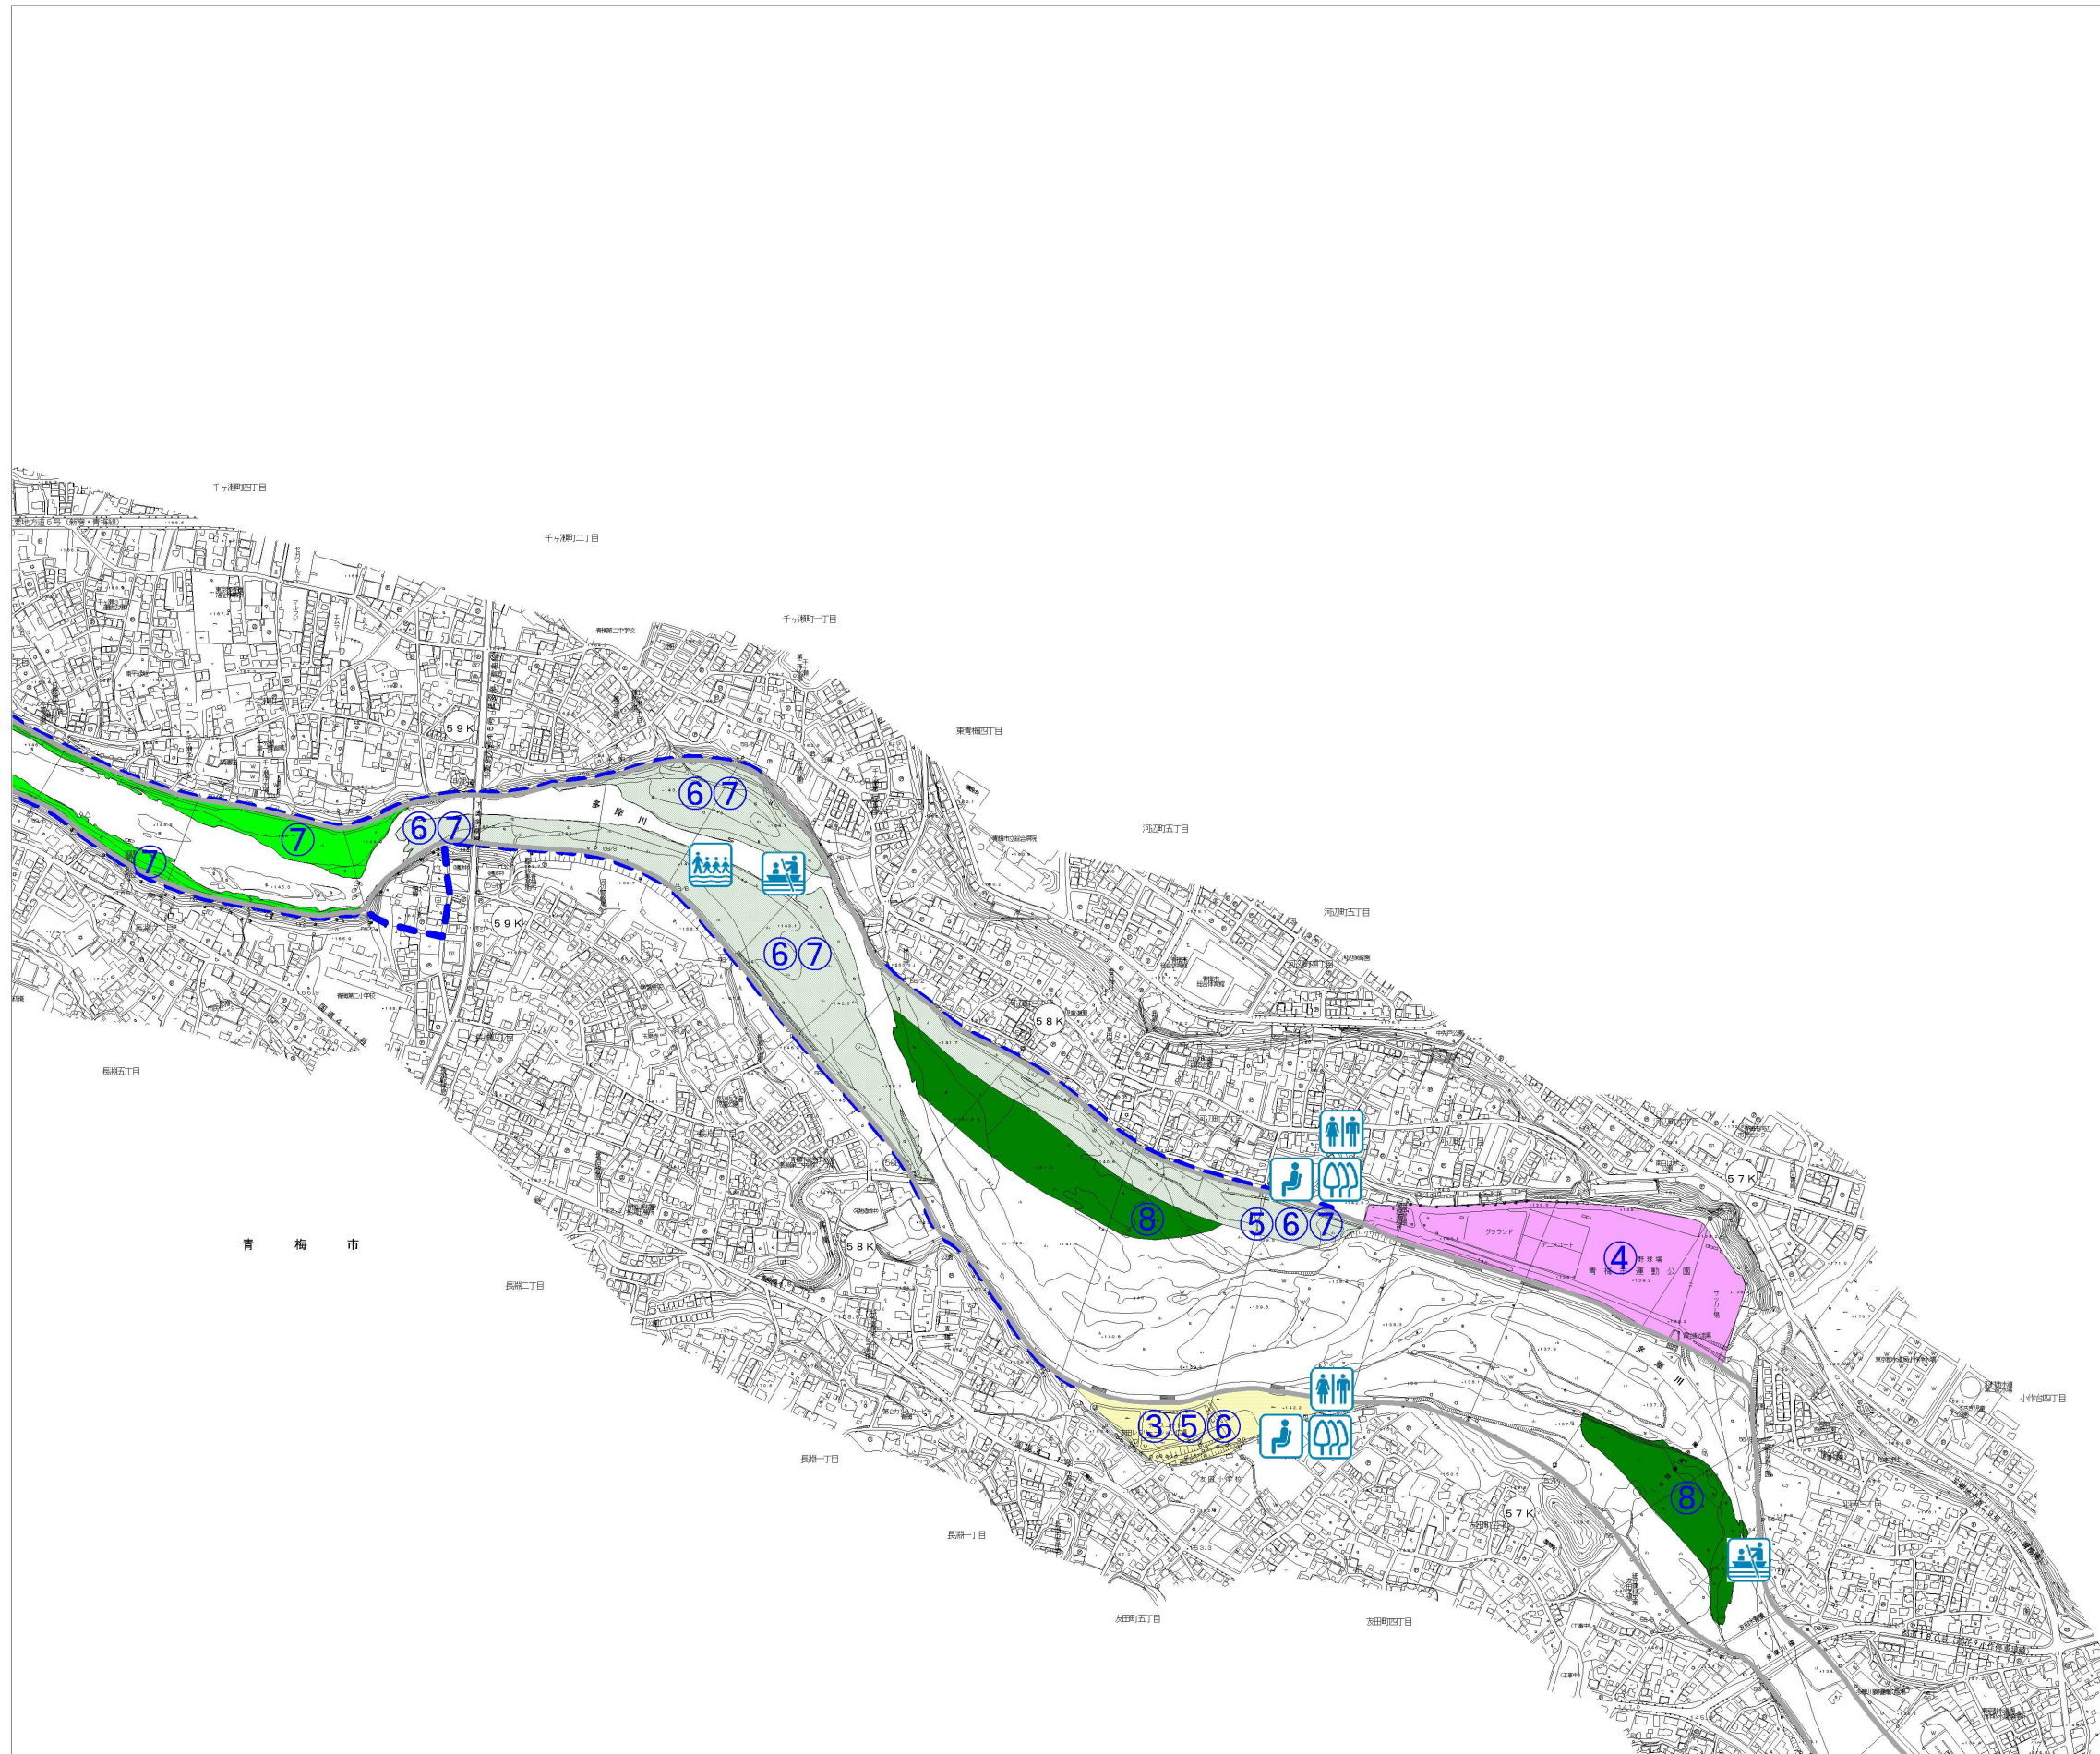


附図2 (河川工事・環境) 多摩川 No. 24

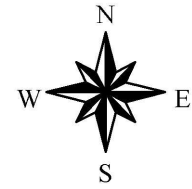

- <河岸維持管理法線の区分>
- 重要度：特A
 - A
 - B
 - C
 - D
- <機能空間区分の設定>
- ②地先施設レクリエーション空間
 - ③広域施設レクリエーション空間
 - ④運動・健康管理空間
 - ⑤自然レクリエーション空間
 - ⑥文教空間
 - ⑦情操空間
 - ⑧生態系保持空間
 - 人工系機能複合空間
 - 人工系・自然系機能複合空間
 - 自然系機能複合空間
- <水面の空間設定>
- 船舶航行空間
 - 多目的利用空間
 - 手こぎボート空間
 - 緩衝空間
 - 水上バイク利用区域
- <水際の空間設定>
- 水際活動空間
 - 自然利用空間
 - 自然保全空間
- <生態系保全回復関連対策施設>
- | 直轄 | 自治体 | 計画 | 既設 |
|----|-----|----|----|
| | | | |
| | | | |
| | | | |
- <人と川のふれあい関連対策施設>
- 岸辺の散策路
 - 緑陰
 - 川の一里塚
 - 渡し場(候補地)
 - 水辺の楽校
 - 河道外駐車場
- <福祉関連対策施設>
- 水洗トイレ(障害者用を含む)
 - 緩傾斜坂路(スロープ)
 - 河道外駐車場
- <河川浄化施設>
- 河川浄化施設

1 : 10,000

0 100 200 300 400 500 600 700 800 900 1000 m

※施設の全体配置を明らかにするために既設も表示している。