
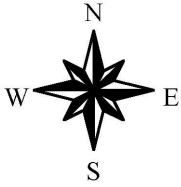


附図2（河川工事・環境）浅川 No. 07

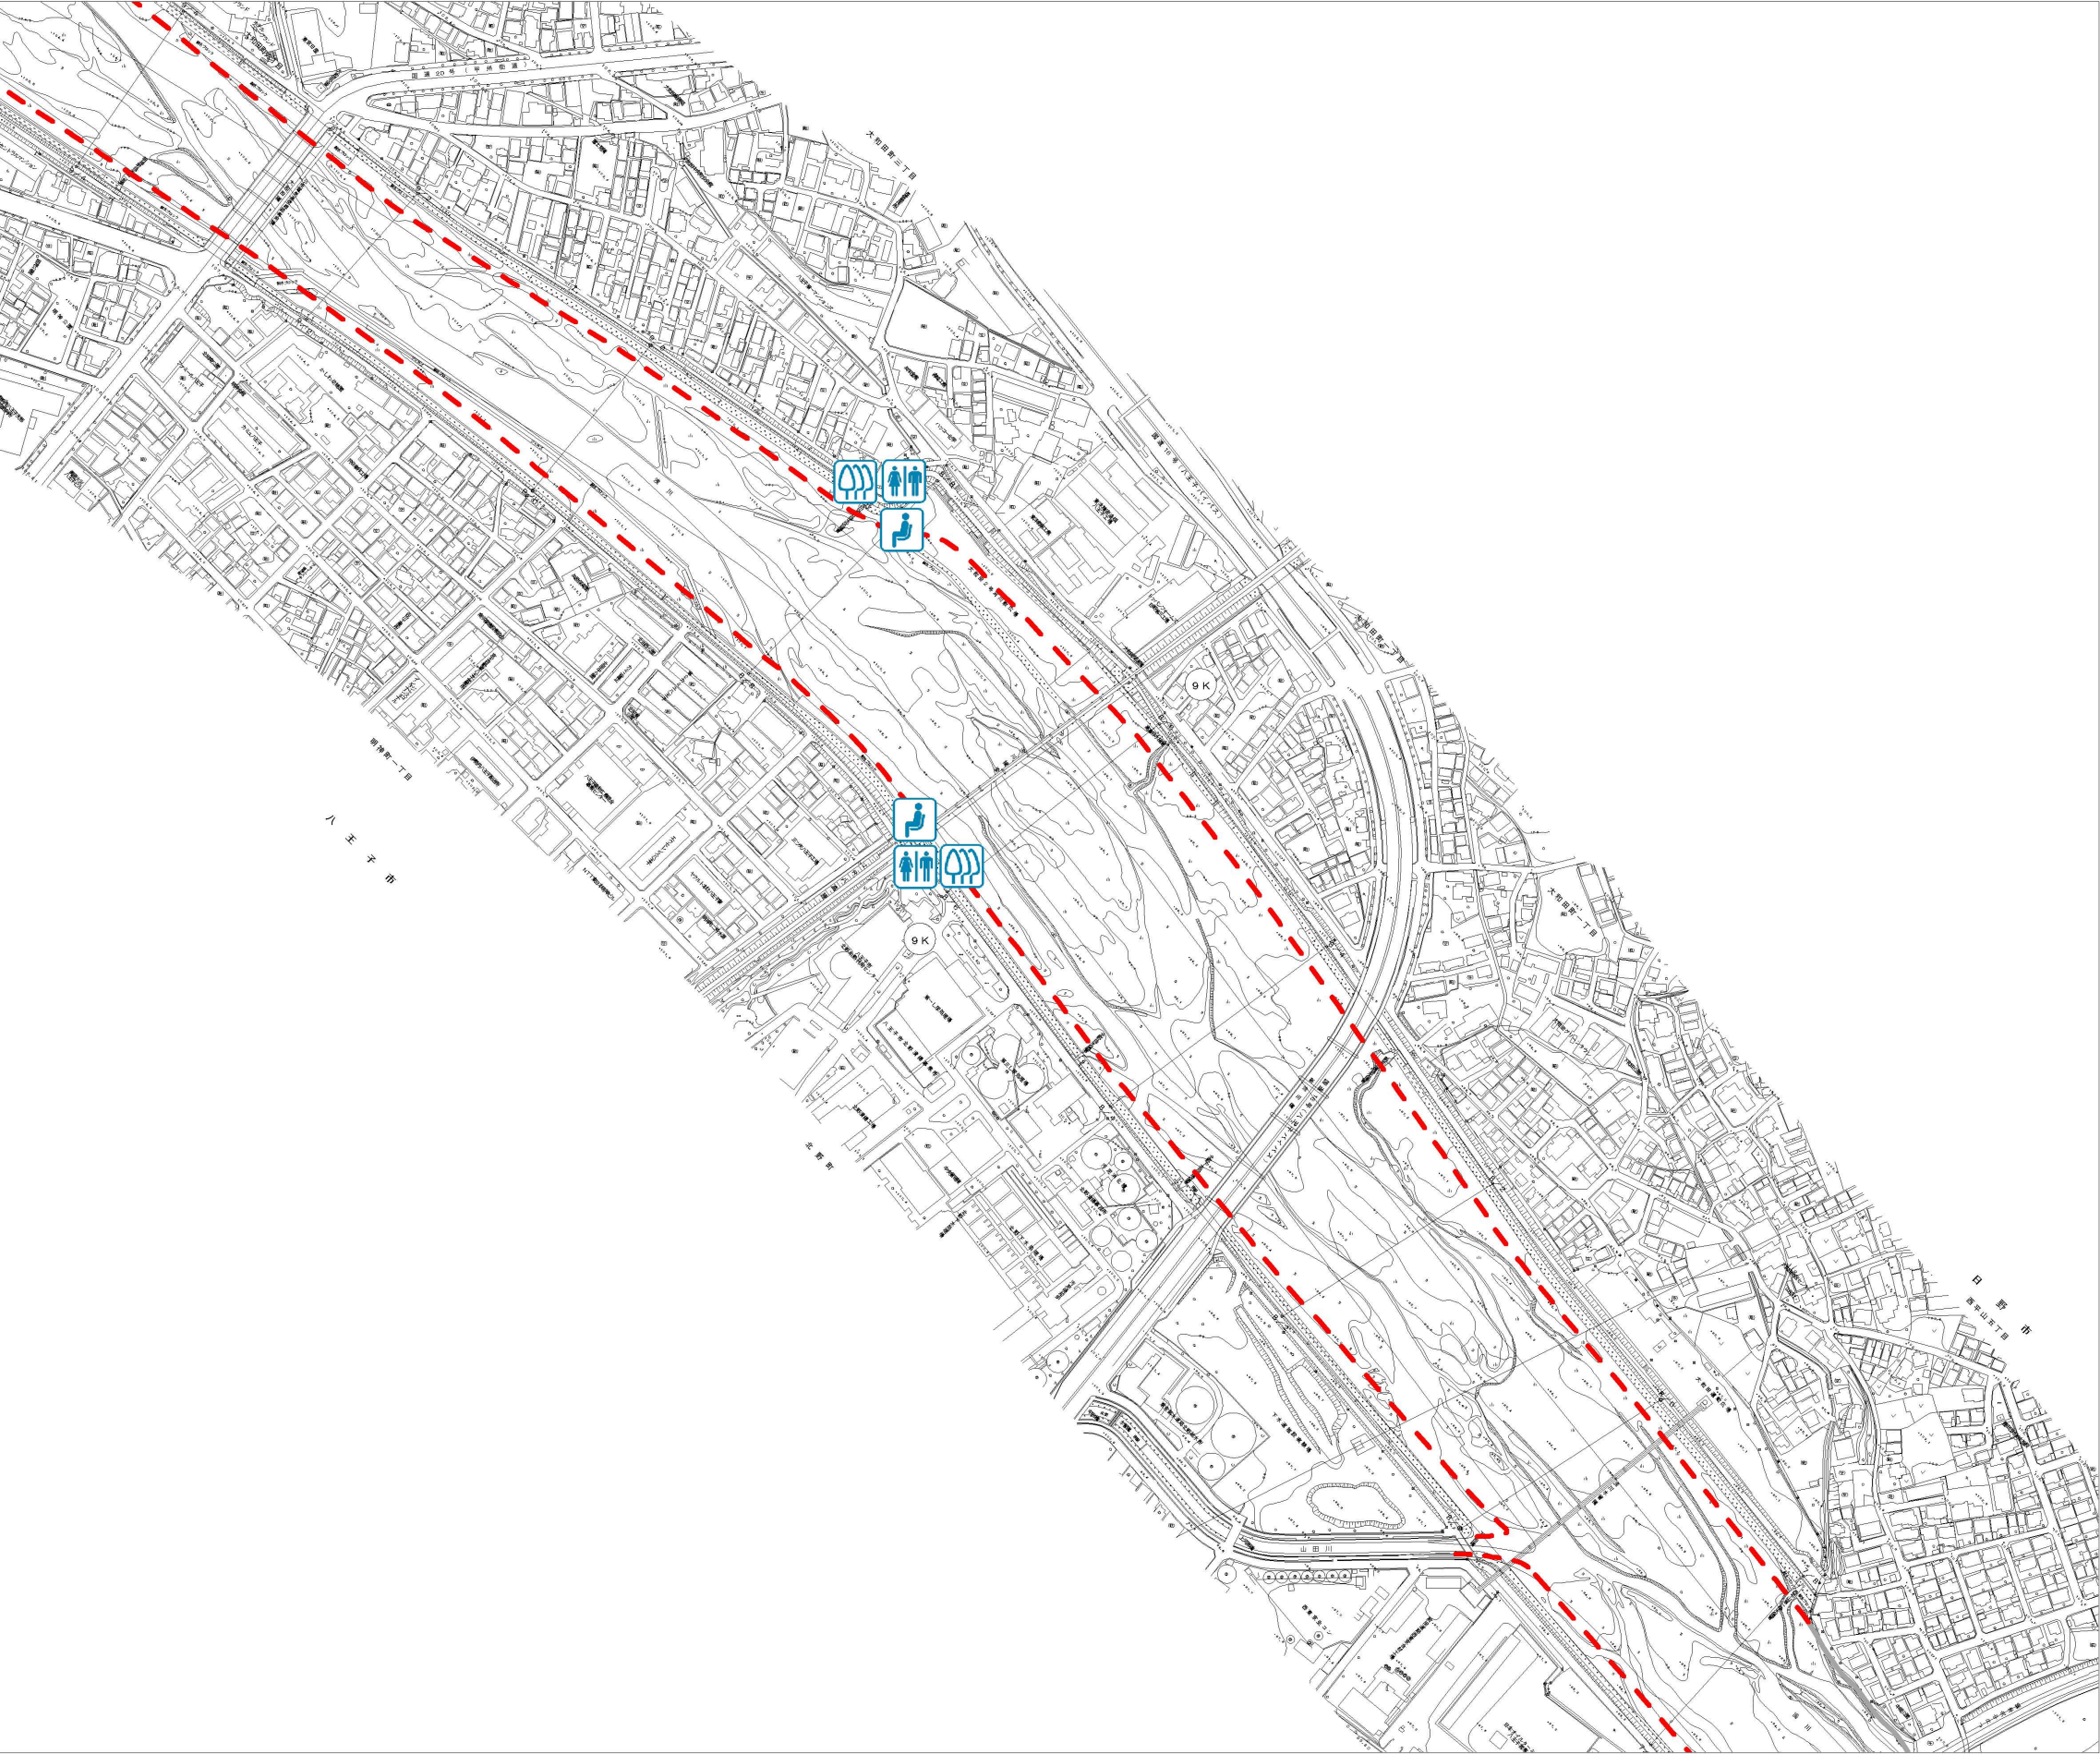

- <河岸維持管理法線の区分>
 

重要度：特A
 

A
 B
 C
 D
- <機能空間区分の設定>
 

②地先施設レクリエーション空間
 ③広域施設レクリエーション空間
 ④運動・健康管理空間
 ⑤自然レクリエーション空間
 ⑥文教空間
 ⑦情操空間
 ⑧生態系保持空間
 人工系機能複合空間
 人工系・自然系機能複合空間
 自然系機能複合空間
- <水面の空間設定>
 

船舶航行空間
 多目的利用空間
 手こぎボート空間
 緩衝空間
 水上バイク利用区域
- <水際の空間設定>
 

水際活動空間
 自然利用空間
 自然保全空間
- <生態系保全回復関連対策施設>
 

直轄
 自治体
 計画
 
 ワンド
 リバービオコリドー
 魚道
- <人と川のふれあい関連対策施設>
 
 岸辺の散策路
 緑陰
 川の一里塚
 渡し場（候補地）
 水辺の楽校
 河道外駐車場

 <福祉関連対策施設>
 
 水洗トイレ（障害者用を含む）
 緩傾斜坂路（スロープ）
 河道外駐車場
 
 <河川浄化施設>
 
 河川浄化施設
 

※施設の全体配置を明らかにするために既設も表示している。