


霞ヶ浦河川事務所管内 東日本大震災 災害復旧工事進捗状況図


霞ヶ浦・常陸利根川管内図

1:50,000

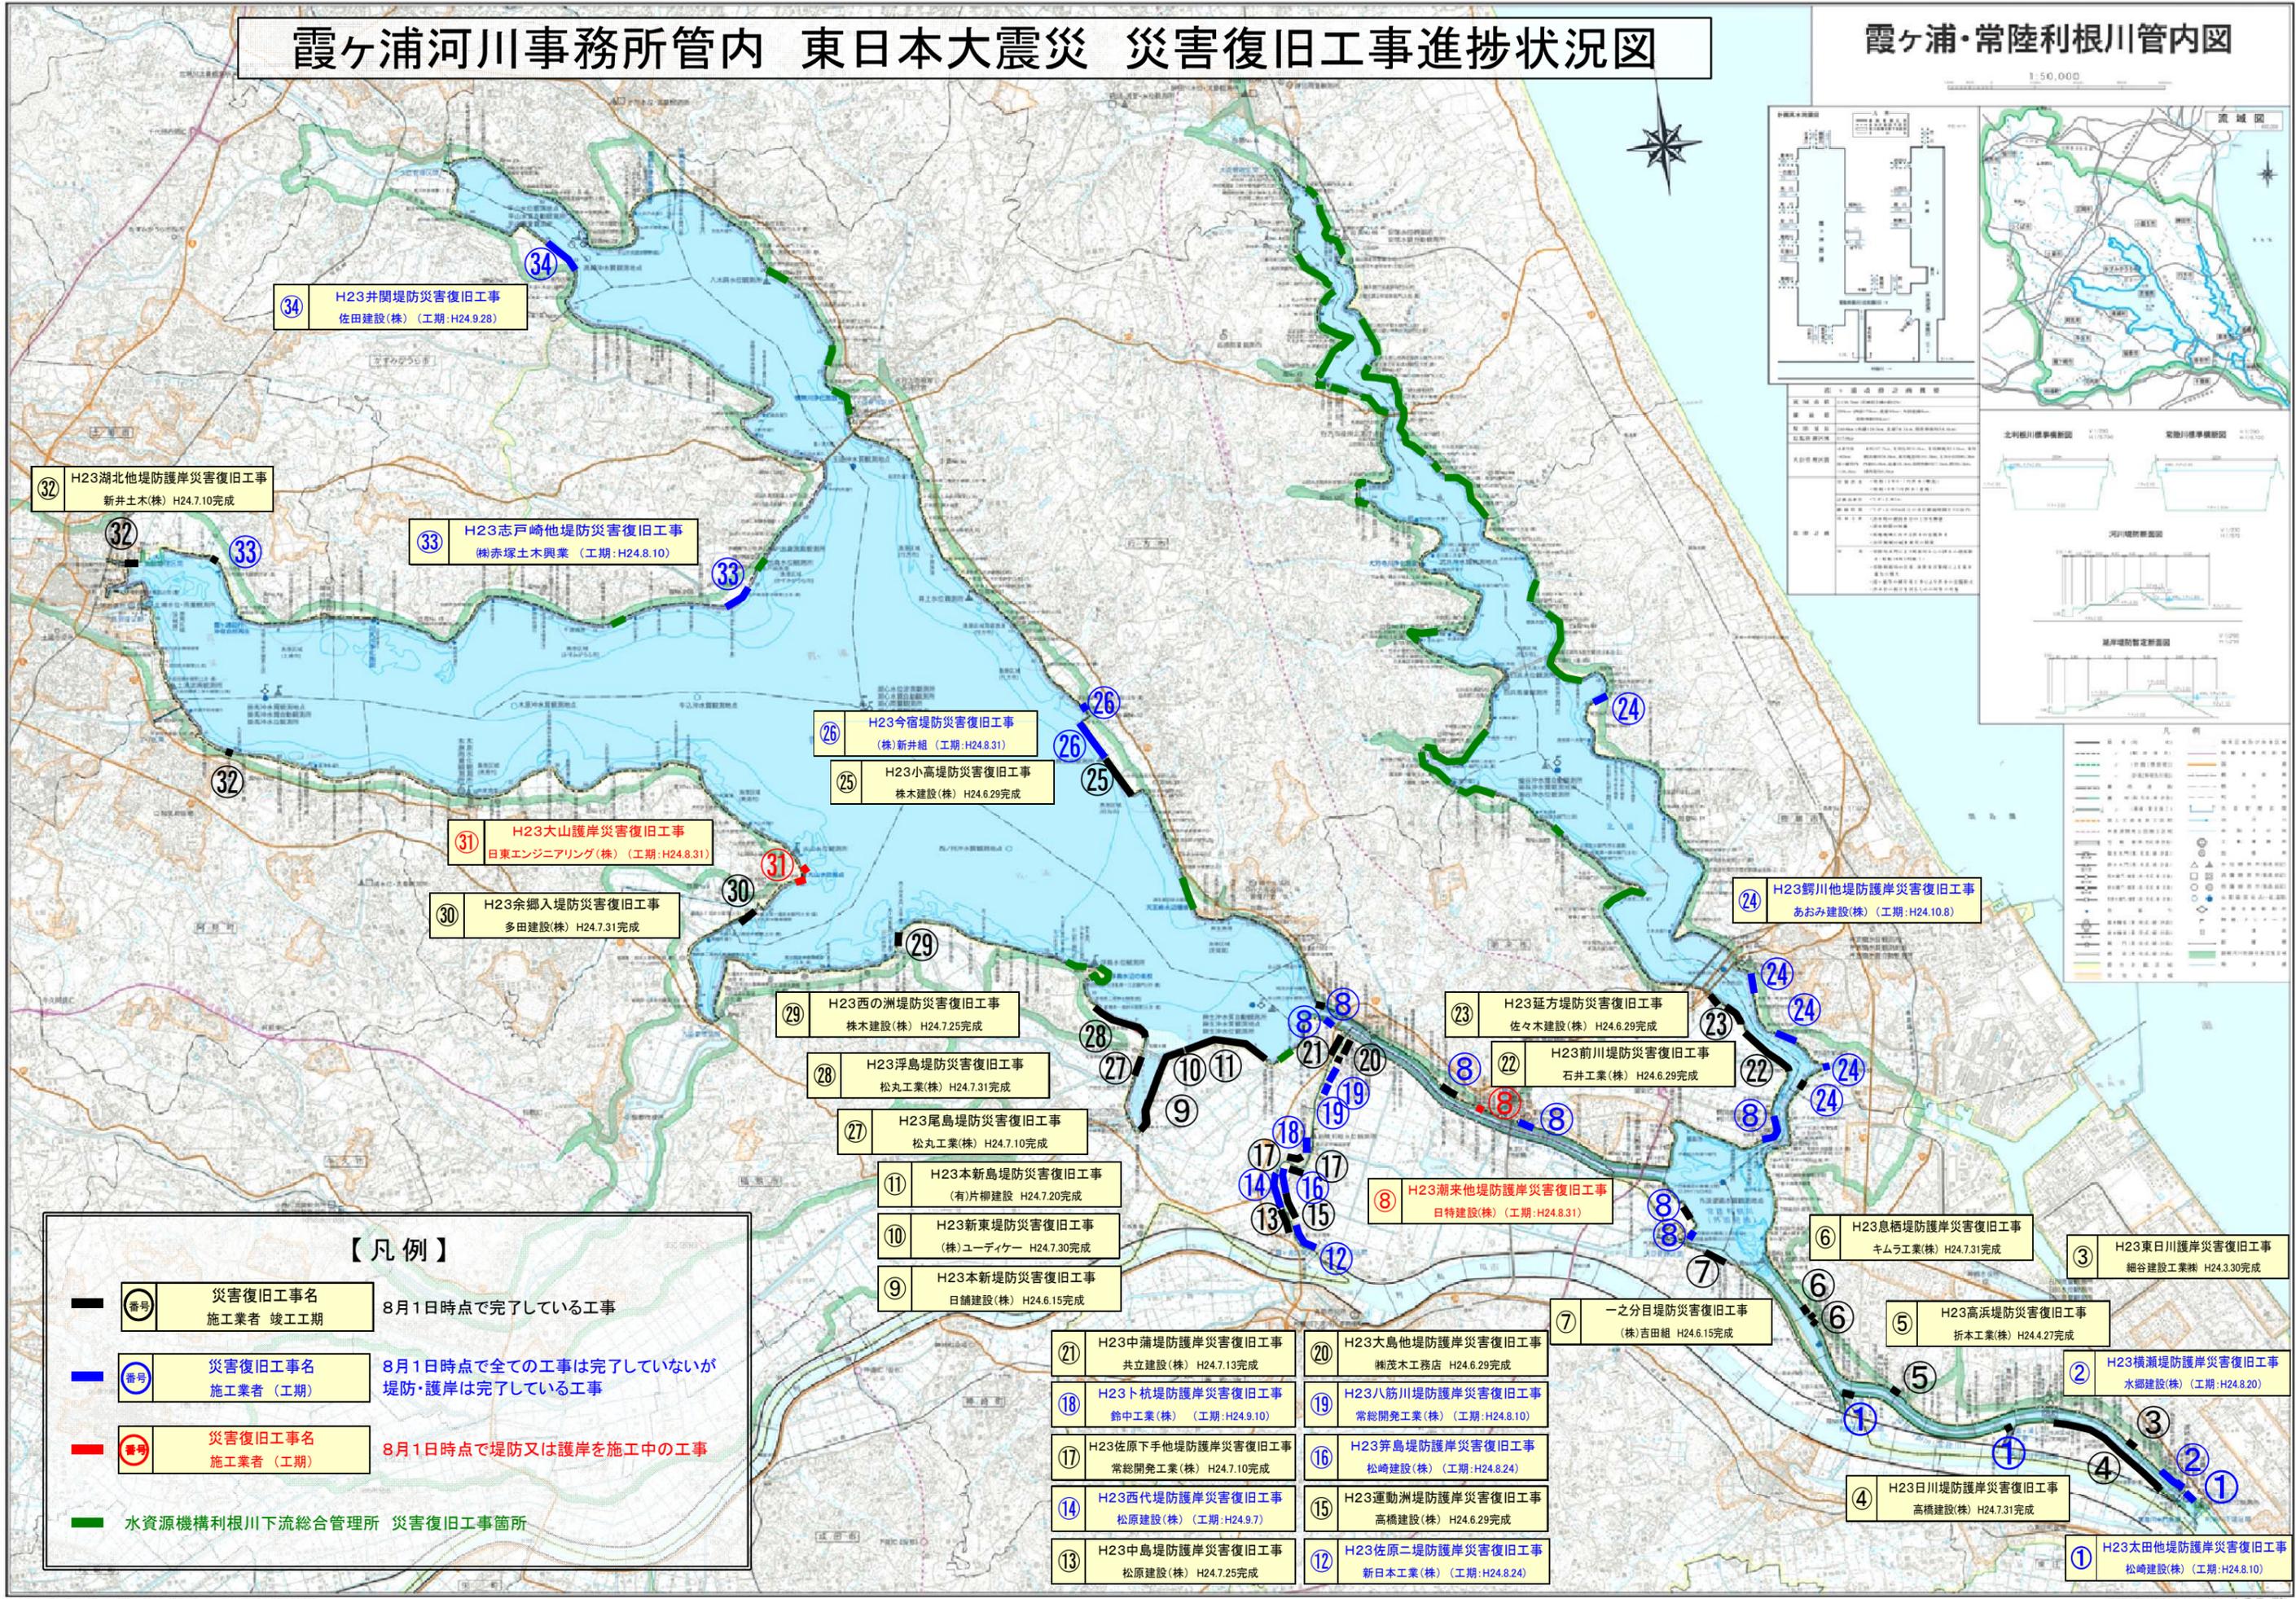

【凡例】

- 番号
災害復旧工事名
施工業者 竣工工期
8月1日時点で完了している工事
- 番号
災害復旧工事名
施工業者 (工期)
8月1日時点で全ての工事は完了していないが
堤防・護岸は完了している工事
- 番号
災害復旧工事名
施工業者 (工期)
8月1日時点で堤防又は護岸を施工中の工事
- 水資源機構利根川下流総合管理所 災害復旧工事箇所

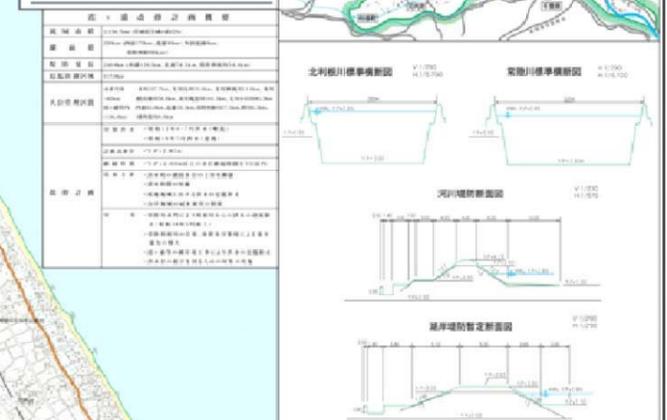

番号	災害復旧工事名	施工業者	竣工工期
34	H23井関堤防災害復旧工事	佐田建設(株)	(工期:H24.9.28)
32	H23湖北他堤防護岸災害復旧工事	新井土木(株)	H24.7.10完成
33	H23志戸崎他堤防災害復旧工事	柳赤塚土木興業	(工期:H24.8.10)
26	H23今宿堤防災害復旧工事	(株)新井組	(工期:H24.8.31)
25	H23小高堤防災害復旧工事	株木建設(株)	H24.6.29完成
31	H23大山護岸災害復旧工事	日東エンジニアリング(株)	(工期:H24.8.31)
30	H23余郷入堤防災害復旧工事	多田建設(株)	H24.7.31完成
29	H23西の洲堤防災害復旧工事	株木建設(株)	H24.7.25完成
28	H23浮島堤防災害復旧工事	松丸工業(株)	H24.7.31完成
27	H23尾島堤防災害復旧工事	松丸工業(株)	H24.7.10完成
11	H23本新島堤防災害復旧工事	(有)片柳建設	H24.7.20完成
10	H23新東堤防災害復旧工事	(株)ユーディーケー	H24.7.30完成
9	H23本新堤防災害復旧工事	日鋪建設(株)	H24.6.15完成
23	H23延方堤防災害復旧工事	佐々木建設(株)	H24.6.29完成
22	H23前川堤防災害復旧工事	石井工業(株)	H24.6.29完成
8	H23潮来他堤防護岸災害復旧工事	日特建設(株)	(工期:H24.8.31)
24	H23鰐川他堤防護岸災害復旧工事	あおみ建設(株)	(工期:H24.10.8)
6	H23息柵堤防護岸災害復旧工事	キムラ工業(株)	H24.7.31完成
3	H23東日川護岸災害復旧工事	細谷建設工業㈱	H24.3.30完成
7	一之分目堤防災害復旧工事	(株)吉田組	H24.6.15完成
5	H23高浜堤防災害復旧工事	折本工業(株)	H24.4.27完成
2	H23横瀬堤防護岸災害復旧工事	水郷建設(株)	(工期:H24.8.20)
4	H23日川堤防護岸災害復旧工事	高橋建設(株)	H24.7.31完成
1	H23太田他堤防護岸災害復旧工事	松崎建設(株)	(工期:H24.8.10)
21	H23中浦堤防護岸災害復旧工事	共立建設(株)	H24.7.13完成
20	H23大島他堤防護岸災害復旧工事	柳茂木工務店	H24.6.29完成
18	H23ト杭堤防護岸災害復旧工事	鈴中工業(株)	(工期:H24.9.10)
19	H23八筋川堤防護岸災害復旧工事	常総開発工業(株)	(工期:H24.8.10)
17	H23佐原下手他堤防護岸災害復旧工事	常総開発工業(株)	H24.7.10完成
16	H23弁島堤防護岸災害復旧工事	松崎建設(株)	(工期:H24.8.24)
14	H23西代堤防護岸災害復旧工事	松原建設(株)	(工期:H24.9.7)
15	H23運動洲堤防護岸災害復旧工事	高橋建設(株)	H24.6.29完成
13	H23中島堤防護岸災害復旧工事	松原建設(株)	H24.7.25完成
12	H23佐原二堤防護岸災害復旧工事	新日本工業(株)	(工期:H24.8.24)