位 置 図　　S=1:50,000

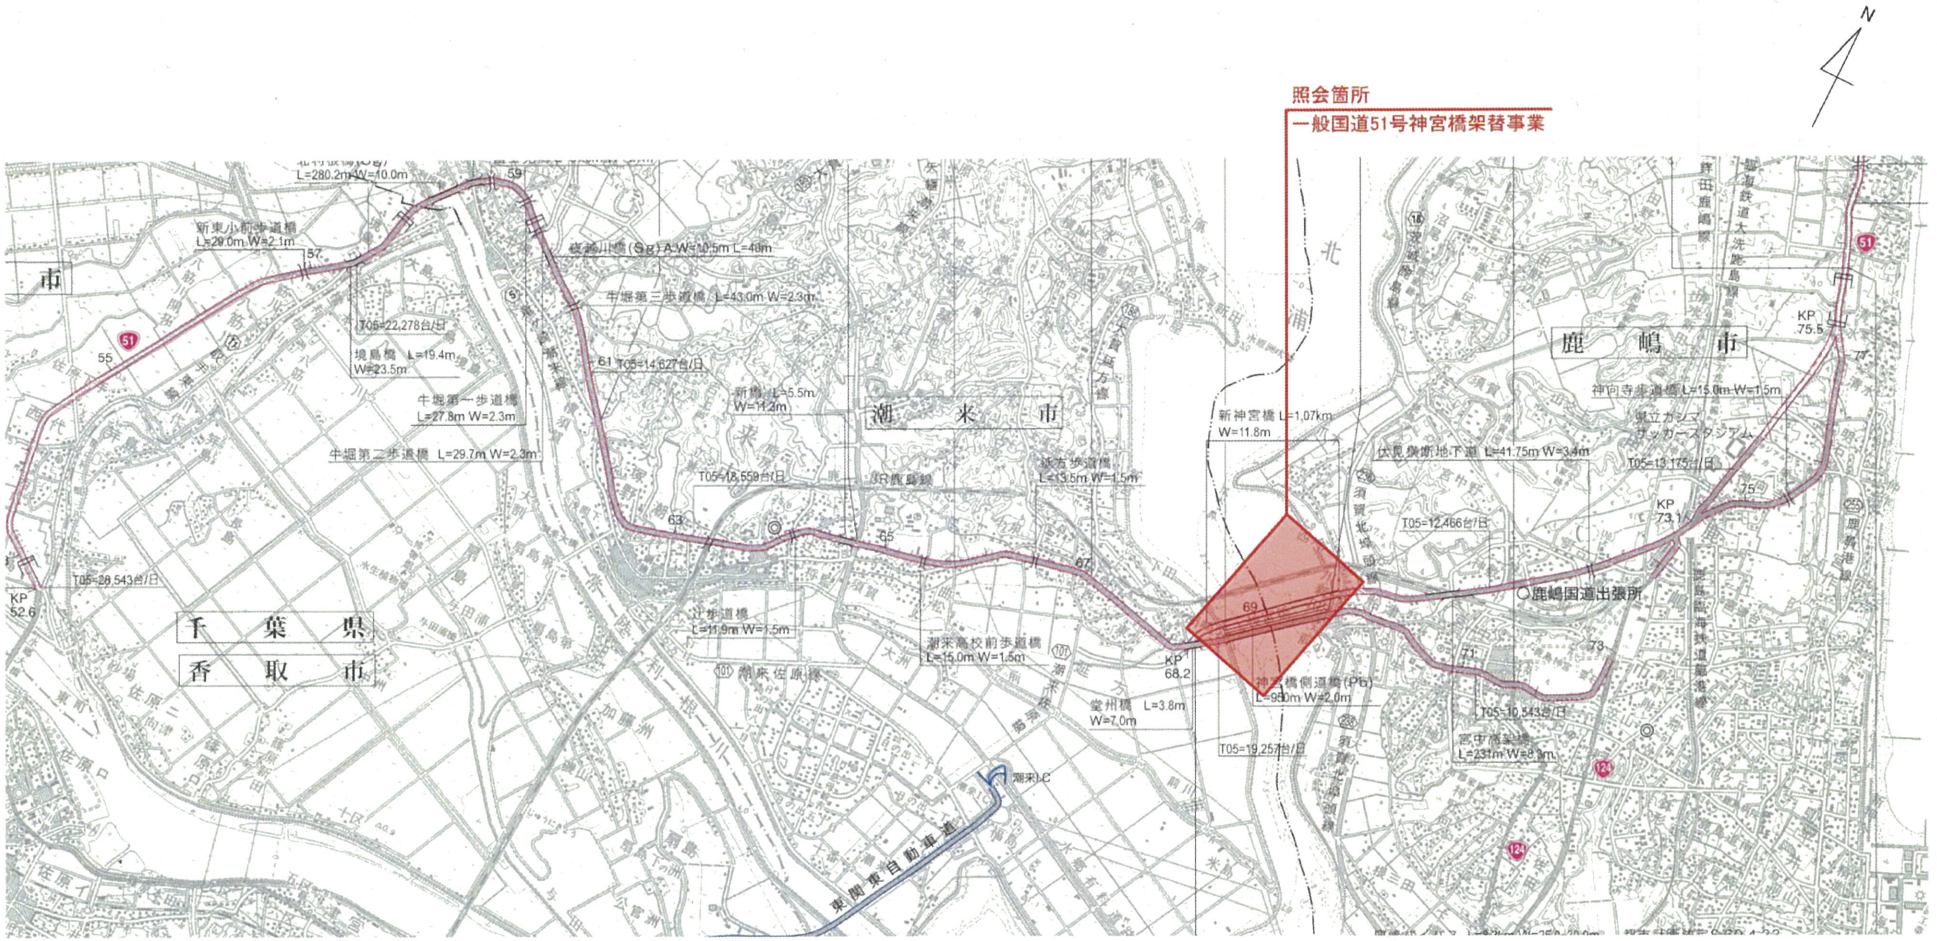
照会箇所
一般国道51号神宮橋架替事業
N
千 葉 県
香 取 市
潮 来 市
鹿 嶋 市
東関東自動車道
潮来IC
鹿嶋国道出張所
新神宮橋 L=1.07km W=11.8m
KP 52.6
KP 68.2
KP 73.1
KP 75.5