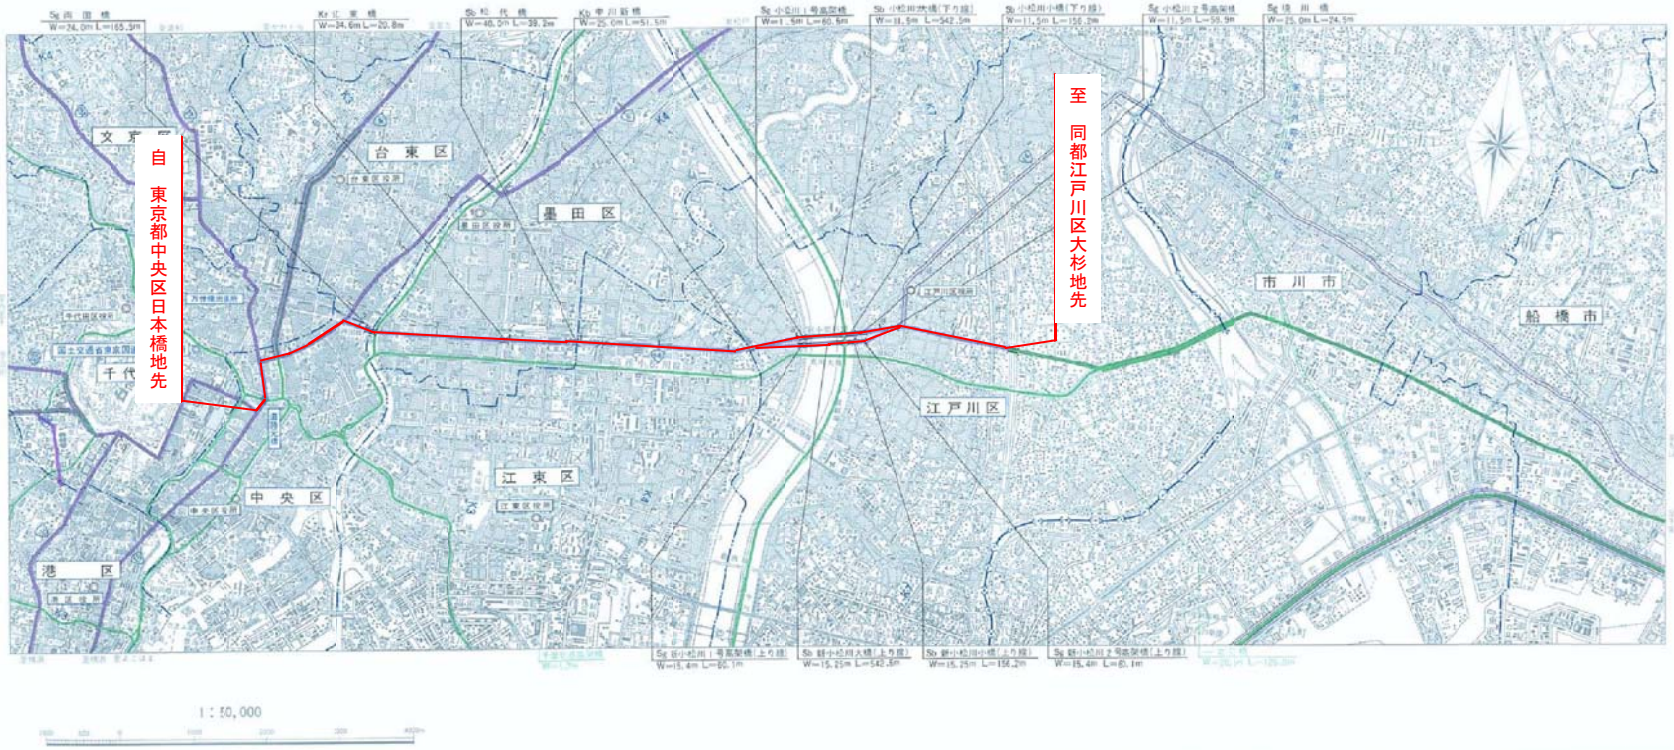一般国道14号線平面図