

H29 鬼怒川右岸古間木上流築堤工事

茨城県常総市古間木地先 鬼怒川右岸20.40k付近

天海建設株式会社

施工前



【施工前】2017年12月6日

完成



【完成】2018年6月29日

工事の工夫した点

～地域を元気に!
イベントへの積極的な参加～




【技術屋のこだわり】

地域の方々とのコミュニケーションを深めて工事のご理解・ご協力を得ることに加え、地域を元気にするために何かできないかと考えました。

工事見学会を開催して工事内容を説明するとともに、12月に行われた「常総ペアウォーク」での建設機械の展示、「鬼怒川でクリスマス」の飾り付け、そして5月の「鬼怒川流域交流Eポート」ではレースにも参加しました。コミュニケーションを深めながら、地域を元気にするお手伝いにも積極的に取り組みました。

施工の状況

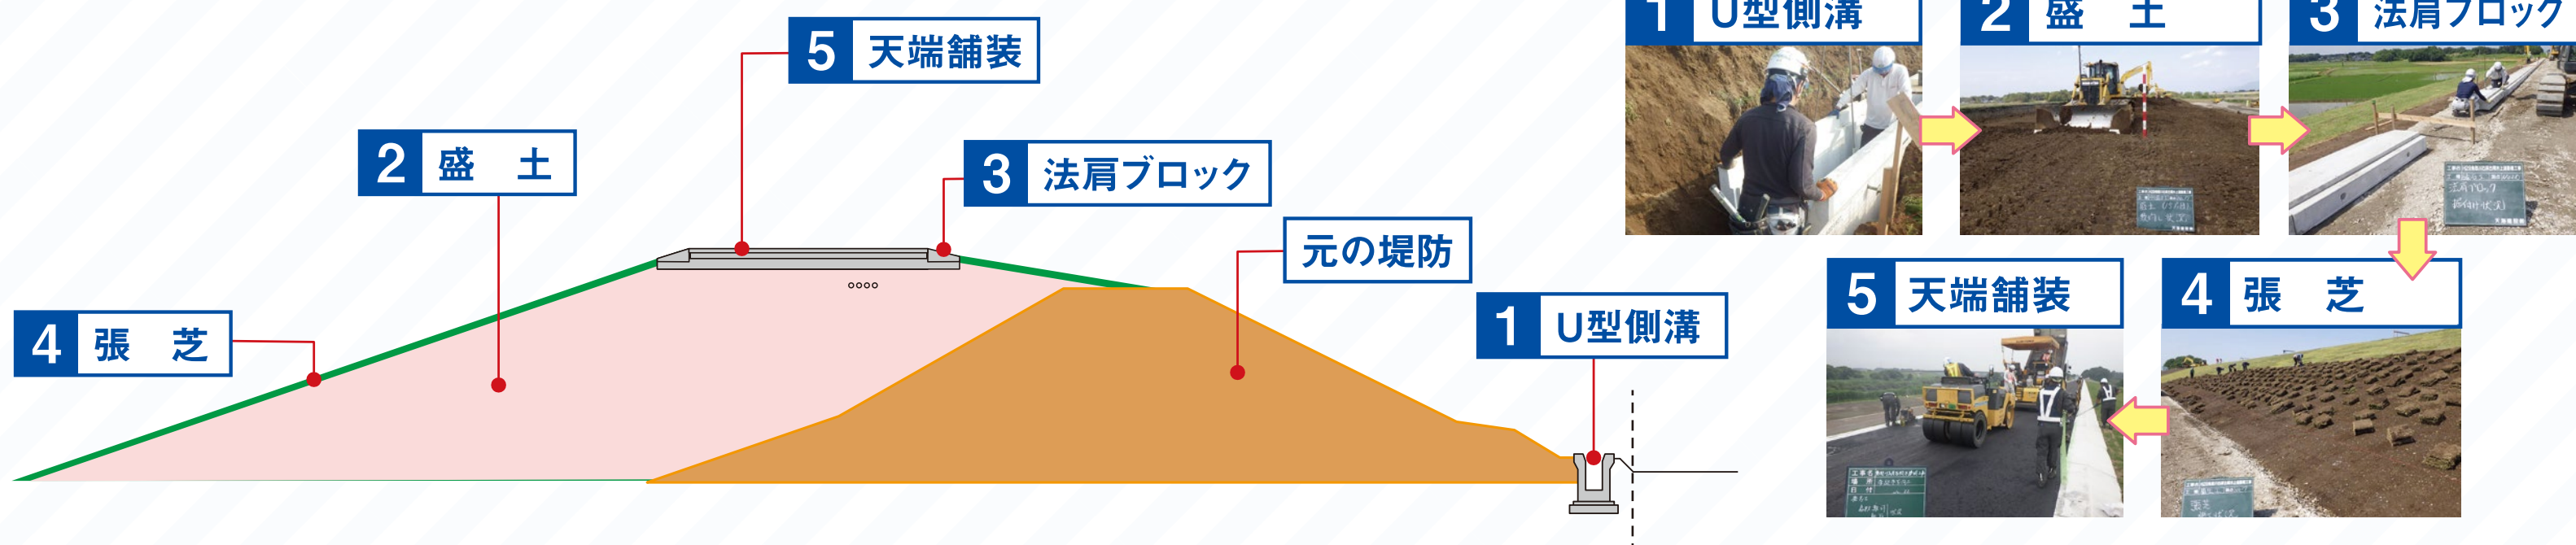

■工事諸元

施工延長 L=180m

●築堤・護岸

- ・盛土工 14,750㎡ ・法面整形 4,490㎡
- ・張芝 3,970㎡
- ・表層832㎡ ・法肩ブロック320m
- ・U型側溝工183m ・光ケーブル配管工159m
- ・ハンドホール移設工1箇所

現場に従事した人・施工した会社

■担当技術者 こだわりの技術屋



天海建設(株)
現場代理人・
監理技術者
小野 智之

■現場従事者

塚本ひとみ 大塚 敬 椎名 譲 岡野 聡 富永大珠 富永一弘
根本雄一 鈴木国夫 岡 雅典 金子芳三 大塚 翼 北島信之
福田 稔 森木 弘 金子崇行 池田敏明 池田和晃 長峰憲一
濱田 一 中里和之 齋藤洋子 池田裕之 リードウツタカ カガアチシ
坂本 進 飯島 明 根本一巳 名雪 弥 益子大地 宮本弘一
長谷川弘樹 黒田将司 寺島淳一 黒田達夫 木城勝弘 長谷川 誠
鯉河優一 飯島正雄 大塚隆司 赤間市生 美里光徳 糸賀光一
町田光春

■協力会社

(株)田崎 (有)北島測量
(有)中島建材 (株)高橋芝園土木
アイエスエス(株) (株)アクティオ
(株)丸電 (株)田崎技術
サトウ工業(株) 日漕道路(株)
(株)池田造園土木
(株)オーテス (株)磯建
(株)日の丸商事



鬼怒川緊急対策プロジェクト

「水防災意識社会」の再構築 を流域・そして全国へ