

H30鬼怒川左岸長塚築堤工事

茨城県下妻市長塚地先 鬼怒川左岸32.25k付近

株式会社 野澤實業

施工前



【施工前】2019年4月8日

完成



【完成】2020年3月31日

工事の工夫した点


安全を
第一に



【技術屋のこだわり】

この現場は工事用道路がなく、堤防道路の一般車の通行が非常に多い現場です。
また、堤防道路上にある工場への出入りの為、トラックやトレーラーなど大型車両の通行も多く通行上の安全確保を第一に考えました。
施工上、迂回道路・本設道路への道路切替があり通行される方が迷わないよう、周知チラシを小まめに配布し、安全施設を強化、夜間でもわかりやすいような工夫を行いました。
皆さまのご協力もあり、無事故で完成する事が出来ました。

施工の状況

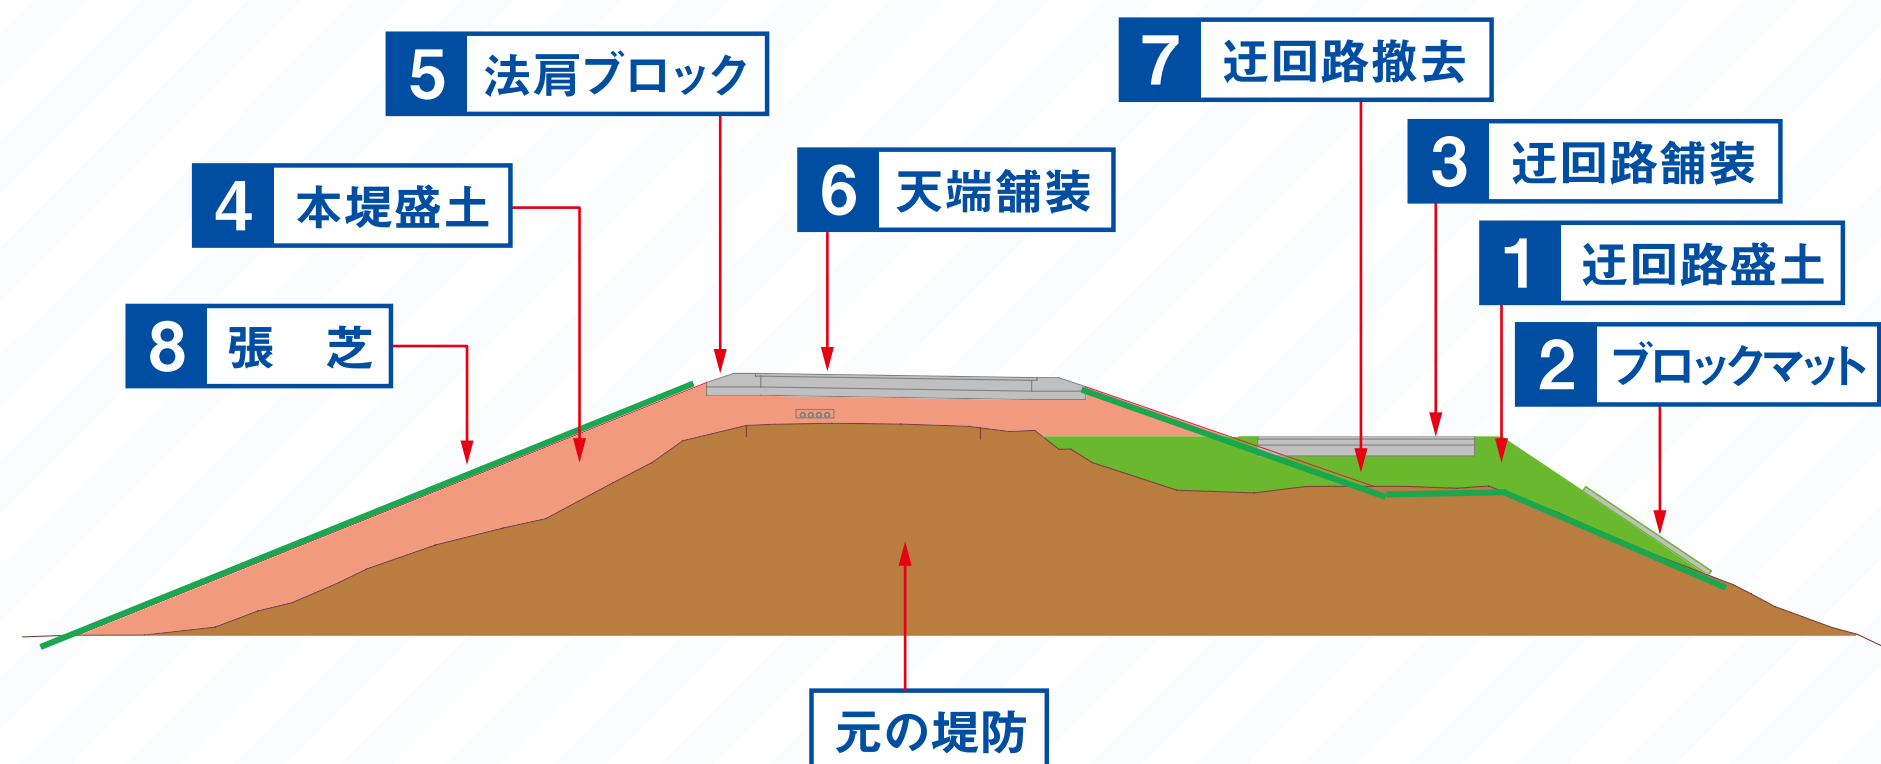

■工事諸元

施工延長 L=603m

●築堤・護岸

- 盛土工17,175㎡
- 法面整形12,950㎡
- 張芝15,000㎡
- 表層3,380㎡
- 法肩ブロック1,129㎡
- ハンドホール4箇所
- 光ケーブル配管工552m

■担当技術者 こだわりの技術屋



(株)野澤實業
現場代理人
中山 央



(株)野澤實業
監理技術者
宮嶋 寛

現場に従事した人・施工した会社

■現場従事者

宮嶋 寛	中山 央	梁島 重男	佐藤 貴宏	小木 諒	上岡 良光
宮内 隆	宮田 理良	白井 忠義	北條 将尚	斎藤 五代守	渡辺 功
福田 一夫	秋田 一美	諸富 俊雄	伯耆田 和男	斎藤 大樹	宇津木 賢
益子 大地	星宮 豊	宇津木 賢	益子 大地	星宮 豊	瀬谷 一郎
井出 一範	小森谷 孝市	嶋田 正夫	織原 正夫	横川 秀夫	渡部 武

■協力会社

日鋪建設(株)栃木出張所
総建工業(株)
(株)東日本土木
(株)西山重機運輸
(有)鈴木造園



鬼怒川緊急対策プロジェクト

「水防災意識社会」の再構築 を流域・そして全国へ