



# 綾瀬川 河川区域・河川保全区域平面図（1）

\*本図面は、令和5年2月に作成したものです。  
 \*本図面の下図は令和3年4月時点のものです。そのため、本図面の  
 下図と現況が異なっている場合がありますのでご了承ください。

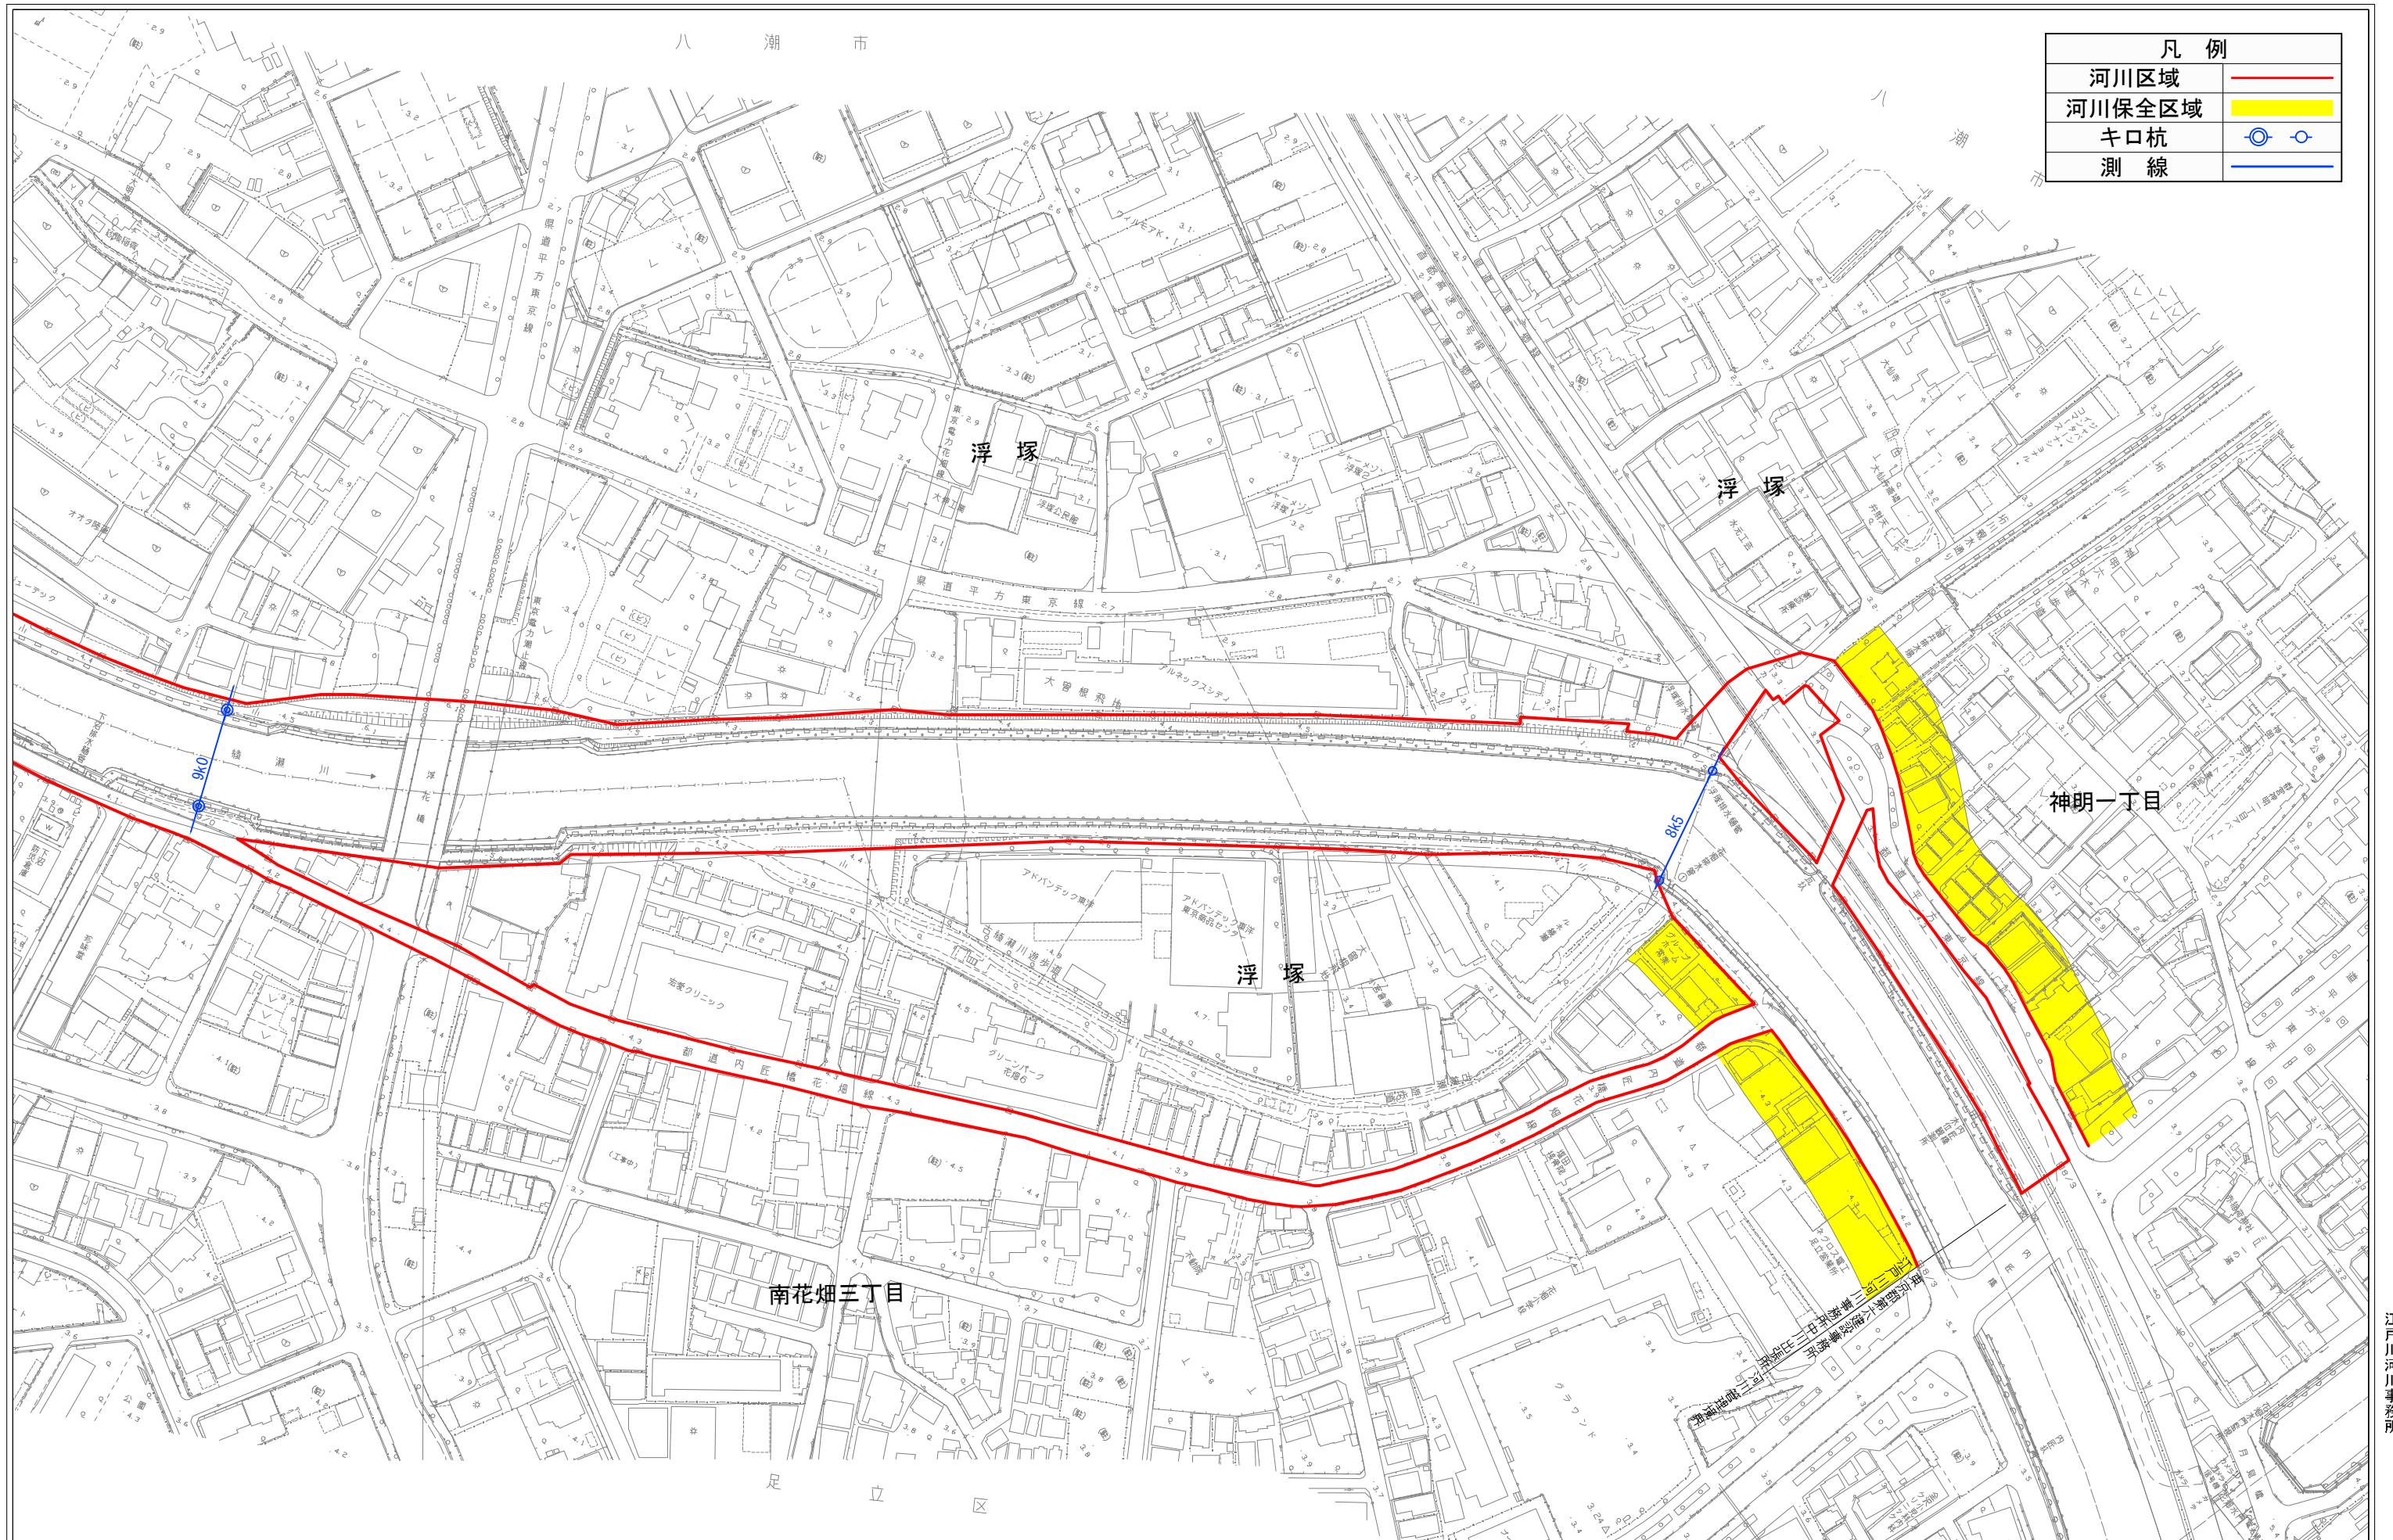

凡例	
河川区域	
河川保全区域	
キ口杭	
測線	

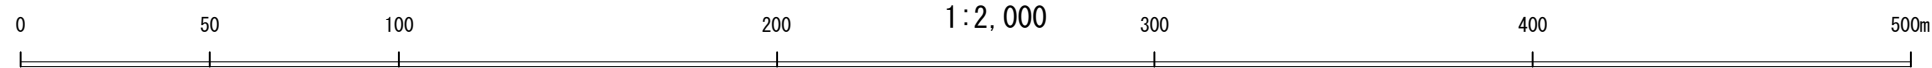

\* 河川区域・河川保全区域平面図はあくまで参考図です。  
 \* 本図面に関する正確な情報は各担当出張所にご確認ください。  
 \* 本図面は土地の境界を示すものではありません。