






 
さいたま新都心合同庁舎2号館、検査棟及び厚生棟

バリアフリー施設のご案内




2号館

設置箇所	施設名等
地下3階	出入口自動ドア(2台)・スロープ  
地下2階	出入口自動ドア(2台) 
地下1階	出入口自動ドア(2台) 障害者用駐車場(8台分)  
1階	正面出入口自動ドア・スロープ 西側出入口自動ドア・スロープ・点字ブロック 多機能トイレ(オストメイト) 多目的トイレ 点字ブロック 貸出用車椅子(1台)       
2階	西側出入口自動ドア 点字ブロック(歩行者デッキ含) 貸出用車椅子(2台) 多目的トイレ 自動体外式除細動器(AED)      
地下3階～2階	障害者用エレベータ(手すり・鏡・点字・音声案内) (歩行者デッキ上2基、館内1基) 
1階～2階	エスカレータ 
1階～14階	障害者用エレベータ(手すり・鏡・点字・音声案内)(1基) 
1階～26階	障害者用エレベータ(手すり・鏡・点字・音声案内)(1基) 
各階 (北側2箇所のみ)	階段手すりに点字シール・踊り場に点字ブロック 

検査棟

設置箇所	施設名等
1階	正面出入口自動ドア 
3階	西側出入口自動ドア・スロープ 点字ブロック(歩行者デッキ含) 貸出用車椅子(1台)    
1階～7階	障害者用エレベータ(手すり・鏡・点字・音声案内)(1基) 


2号館・検査棟・厚生棟・外構

設置箇所	施設名等
各階	障害者用トイレ 男女トイレに手すり  
せせらぎの丘	点字ブロック 

「埼玉県福祉のまちづくり条例」の適合通知を取得


2号館1階

— 点字ブロック

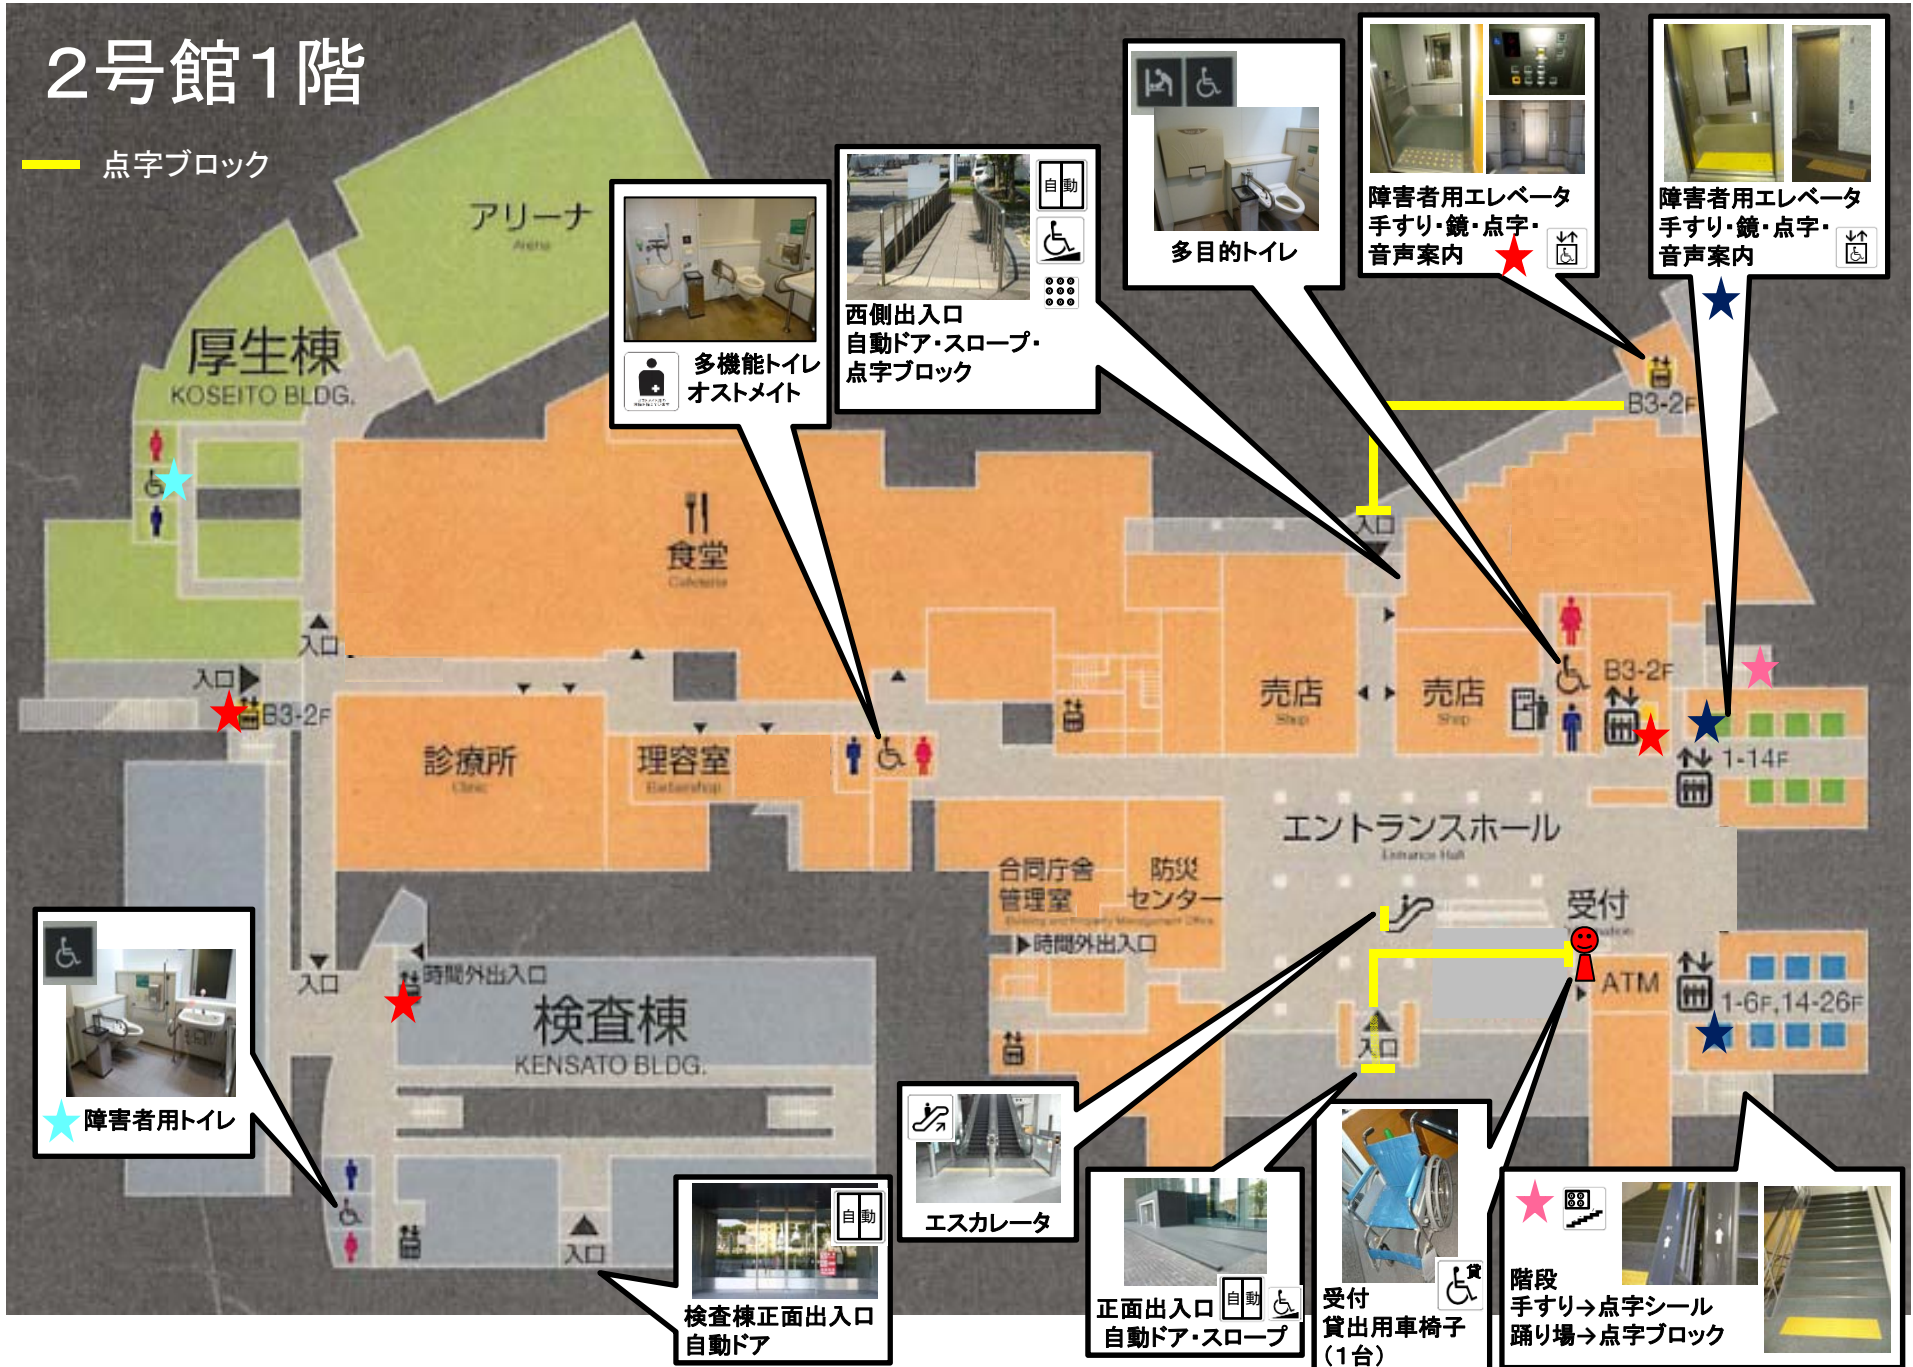

2号館2階




— 点字ブロック

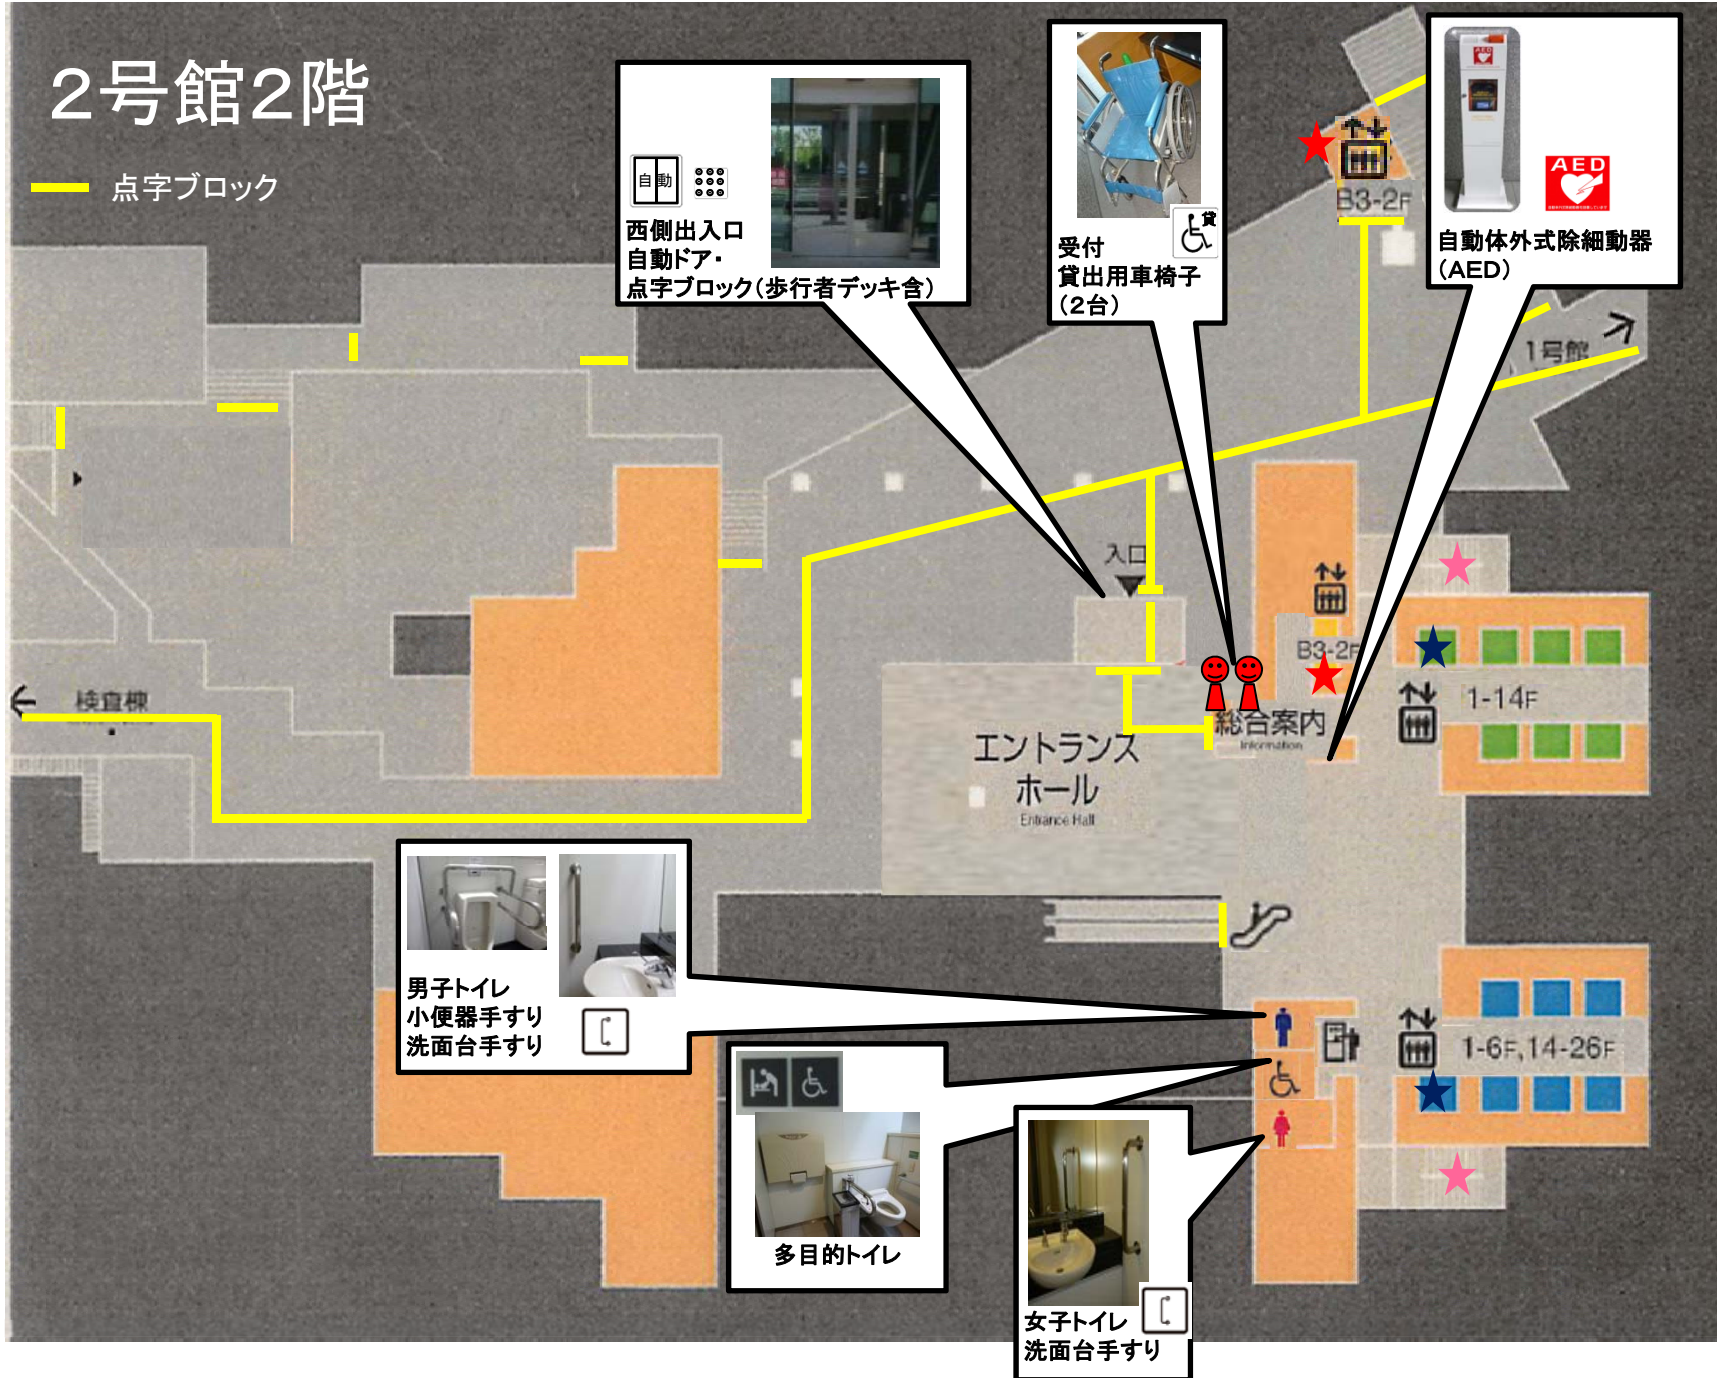

B1F


B2F

B3F

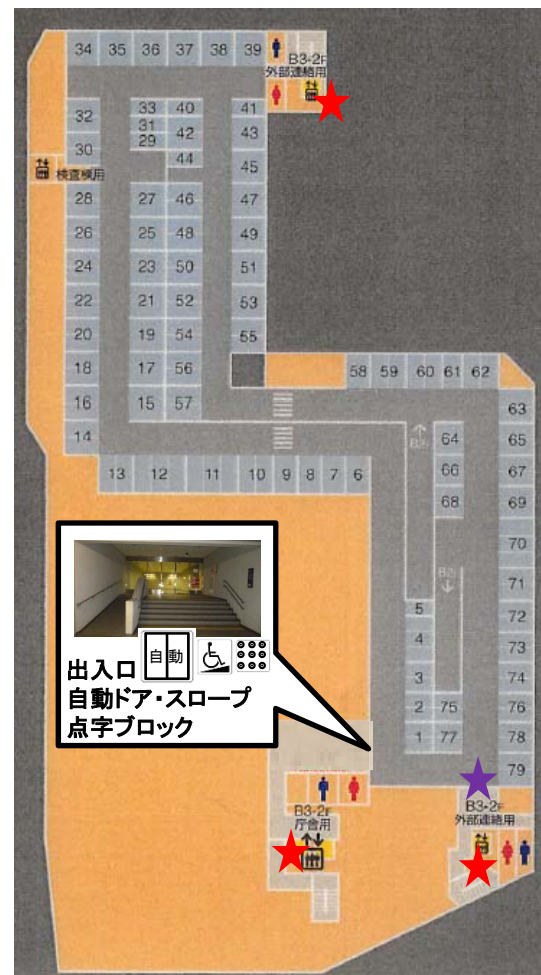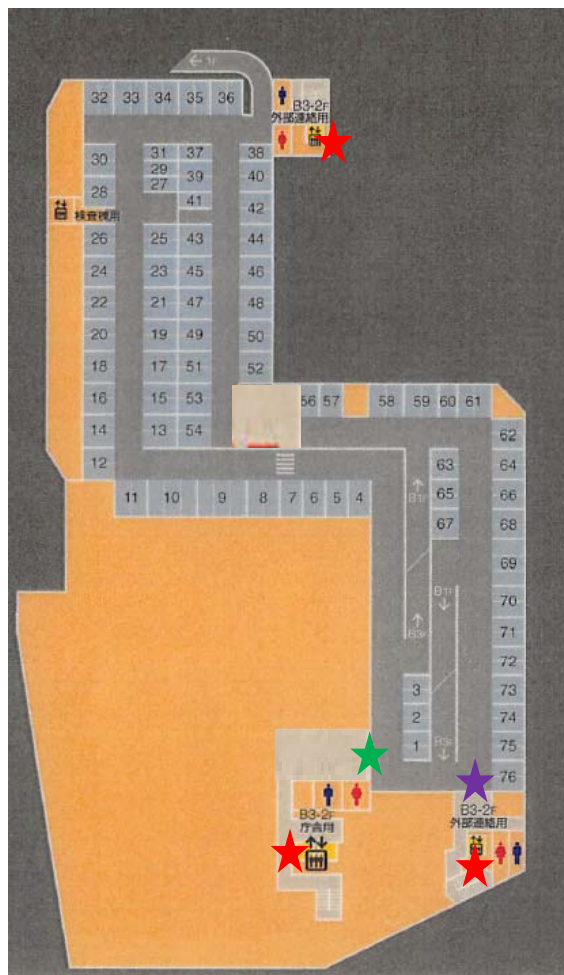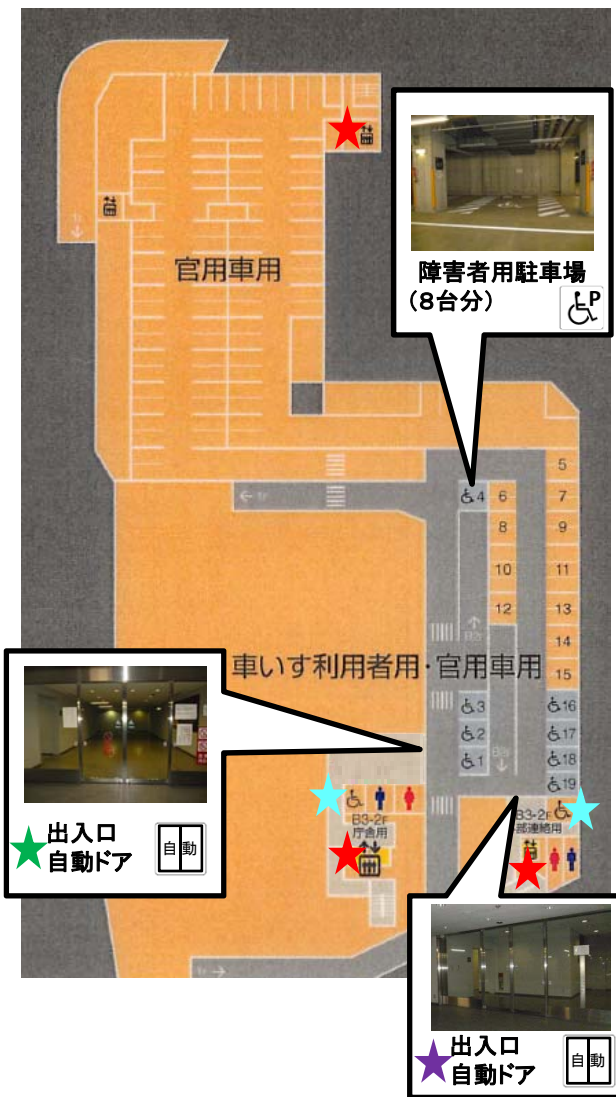

検査棟3階

— 点字ブロック

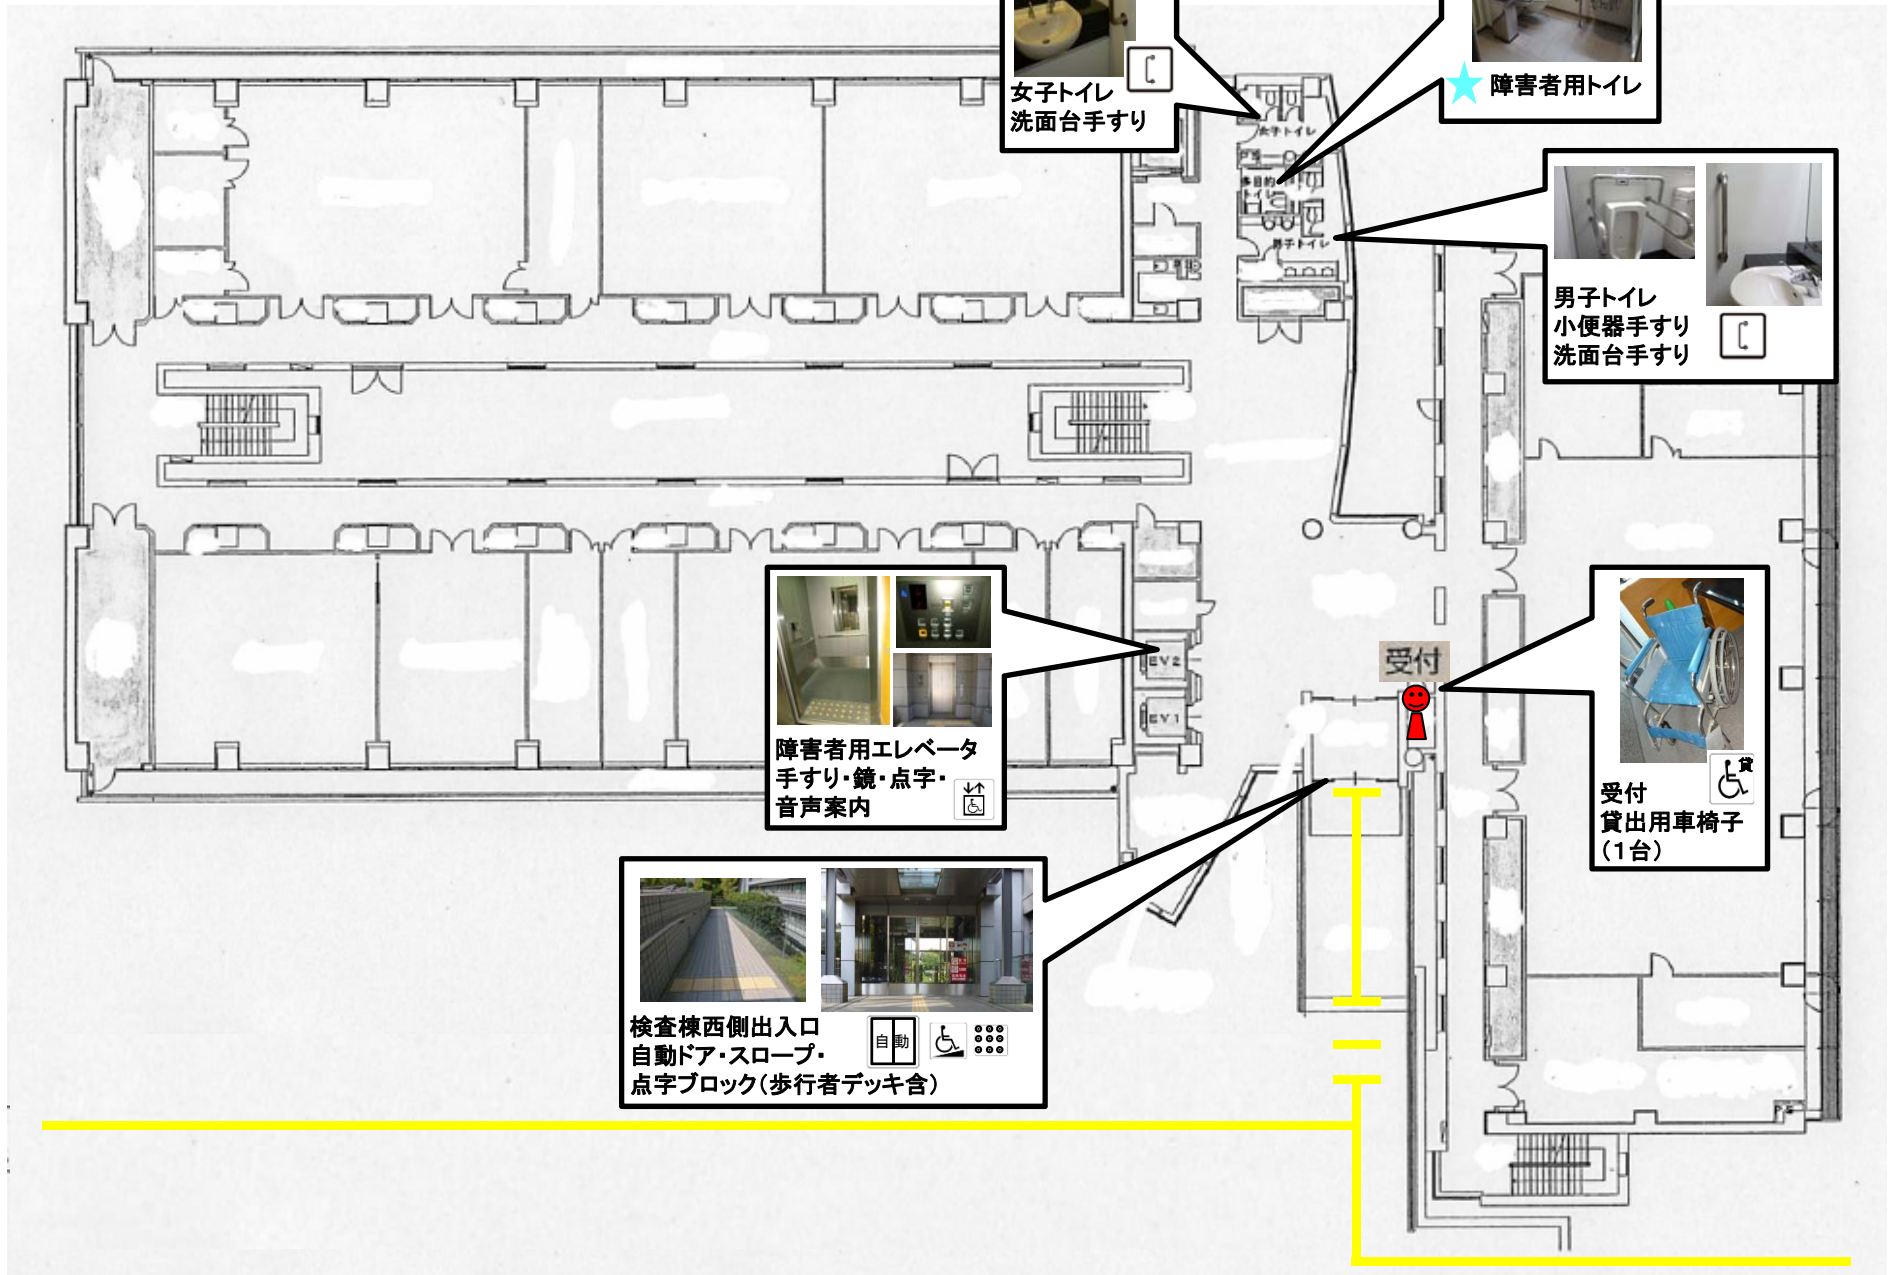

さいたま新都心合同庁舎2号館ピクトグラム説明



ベビーシート



障害者用トイレ




オストメイト用の
設備を備えています

多機能トイレ
(オストメイト)



男女トイレに手すり

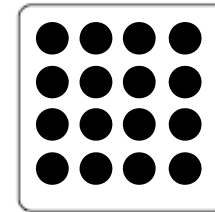

点字ブロック




スロープ




エスカレーター



障害者用エレベータ
(手すり・鏡・点字・音声案内)

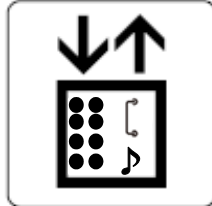

自動ドア

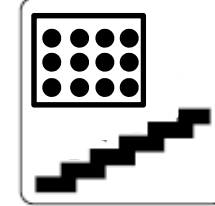

階段手すりに点字シール、
踊り場に点字ブロック



貸出用車椅子



障害者用駐車場



自動体外式除細動器を設置しています

自動体外式除細動器