


第二調節池計画平面図（案）

令和3年7月20日（火）更新
国土交通省 荒川調節池工事事務所

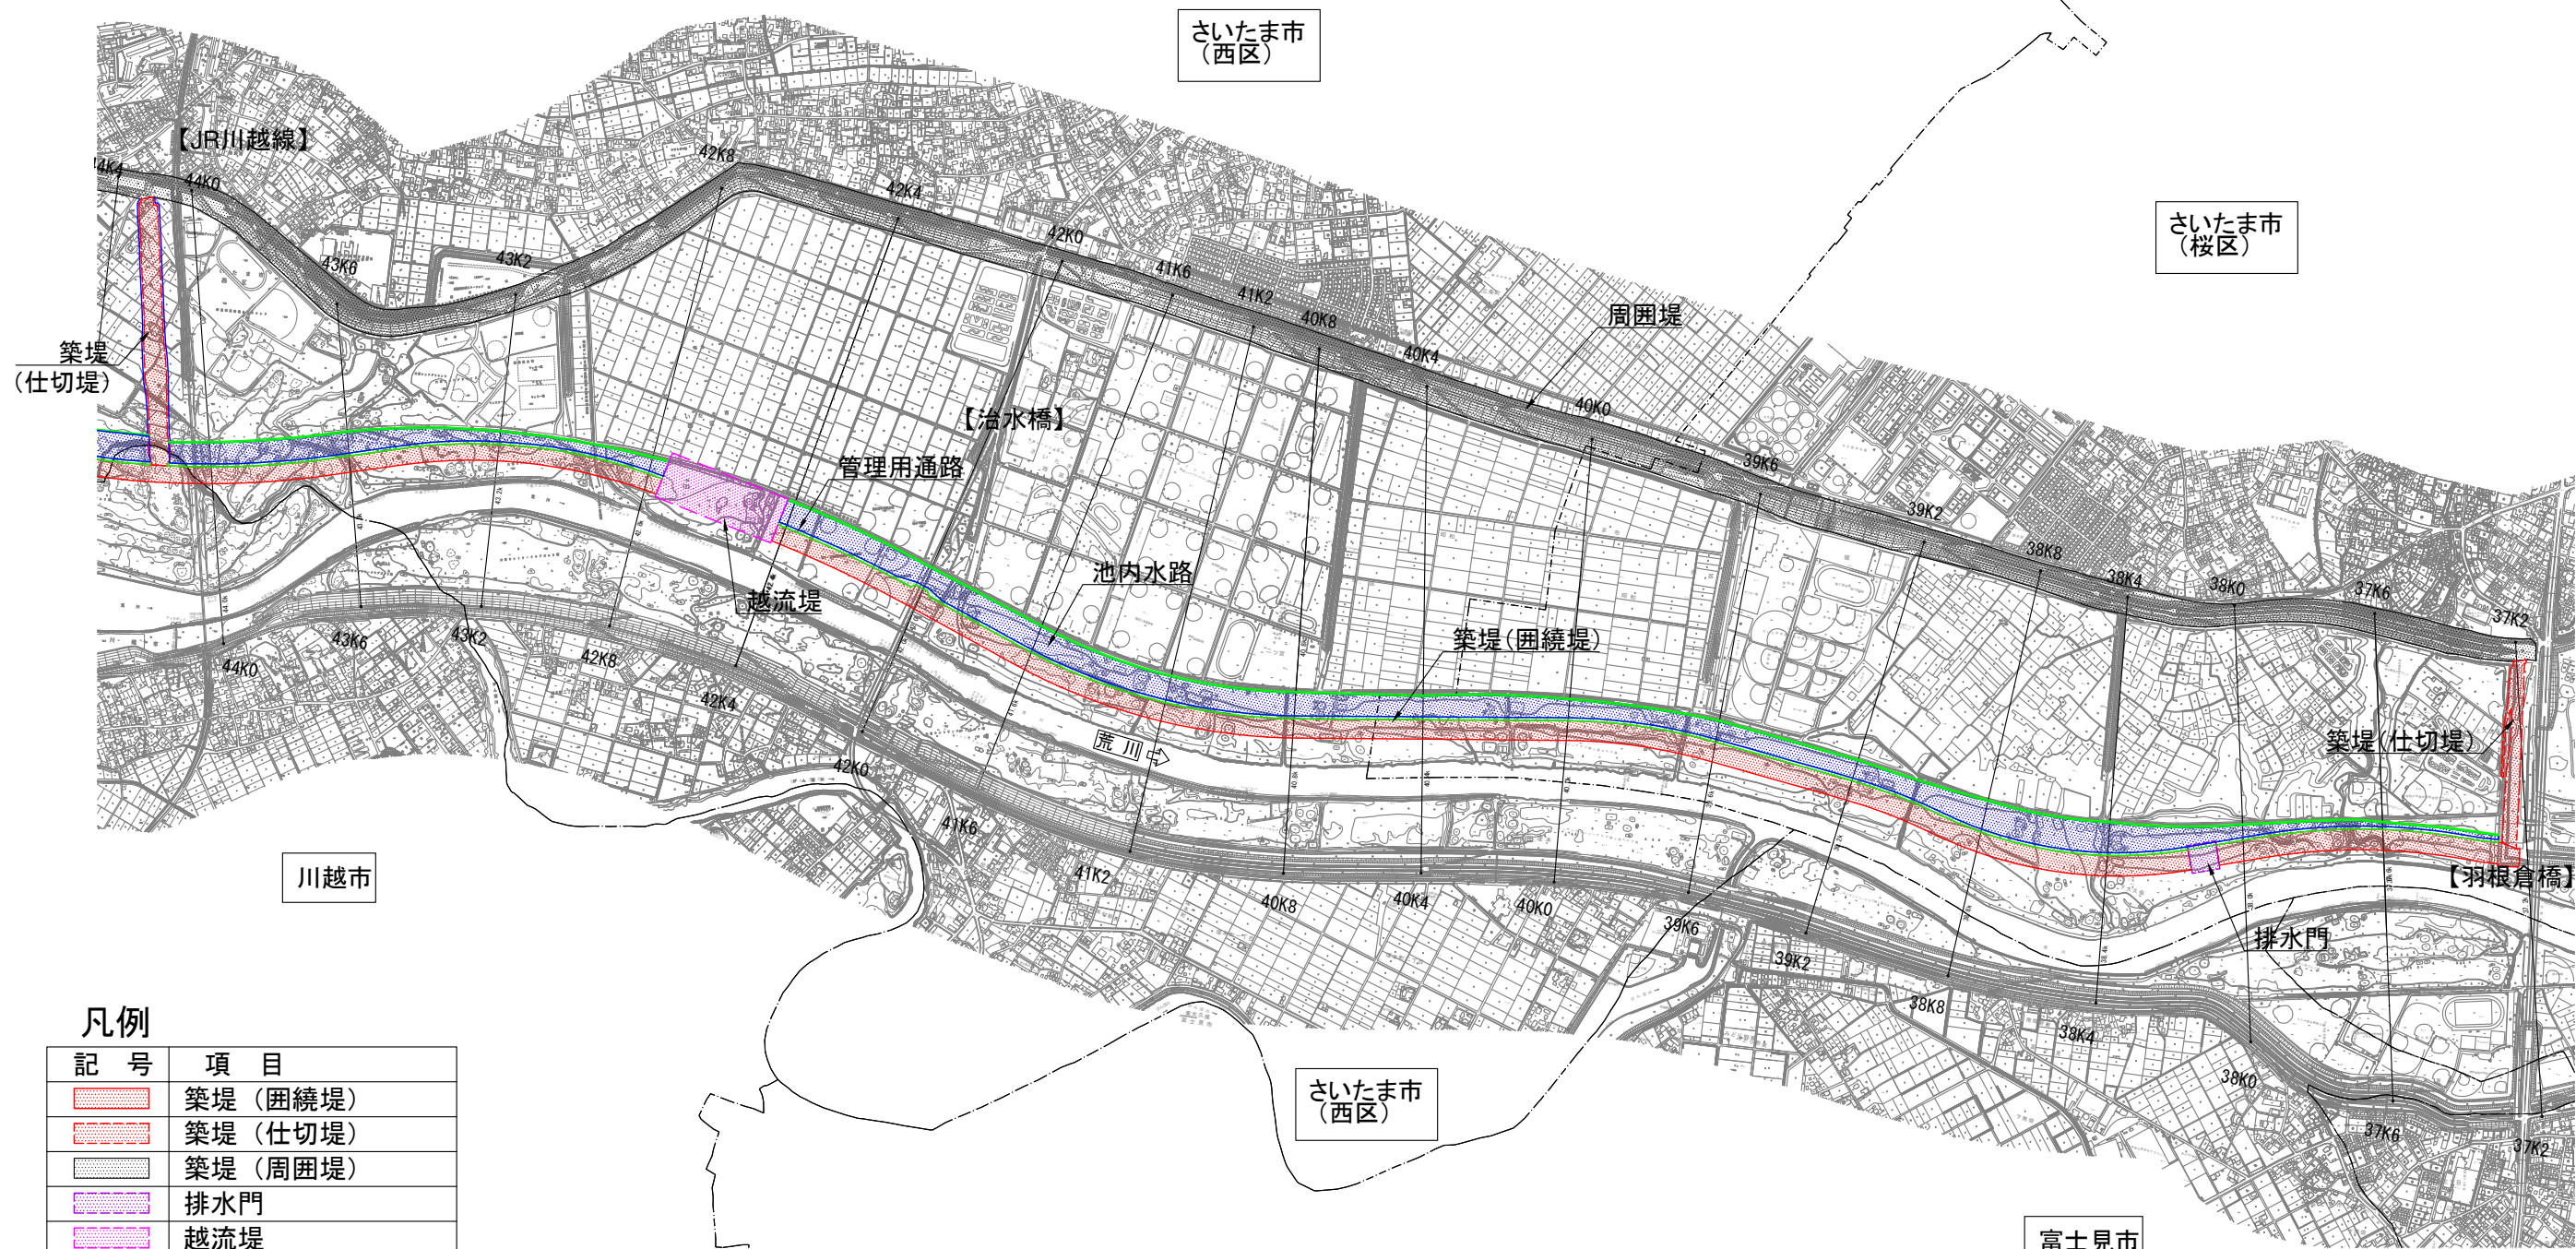


凡例	
記号	項目
	築堤（囲繞堤）
	築堤（仕切堤）
	築堤（周囲堤）
	排水門
	越流堤
	池内水路
	管理用通路



※最新の各種調査・設計を踏まえ検討した結果、令和2年9月に公表した施設配置計画から排水門の位置等を変更しました。
なお、調節池関係施設の詳細については今後の調査・検討により変更される場合があります。


第三調節池計画平面図（案）

令和3年7月20日(火) 更新
国土交通省 荒川調節池工事事務所

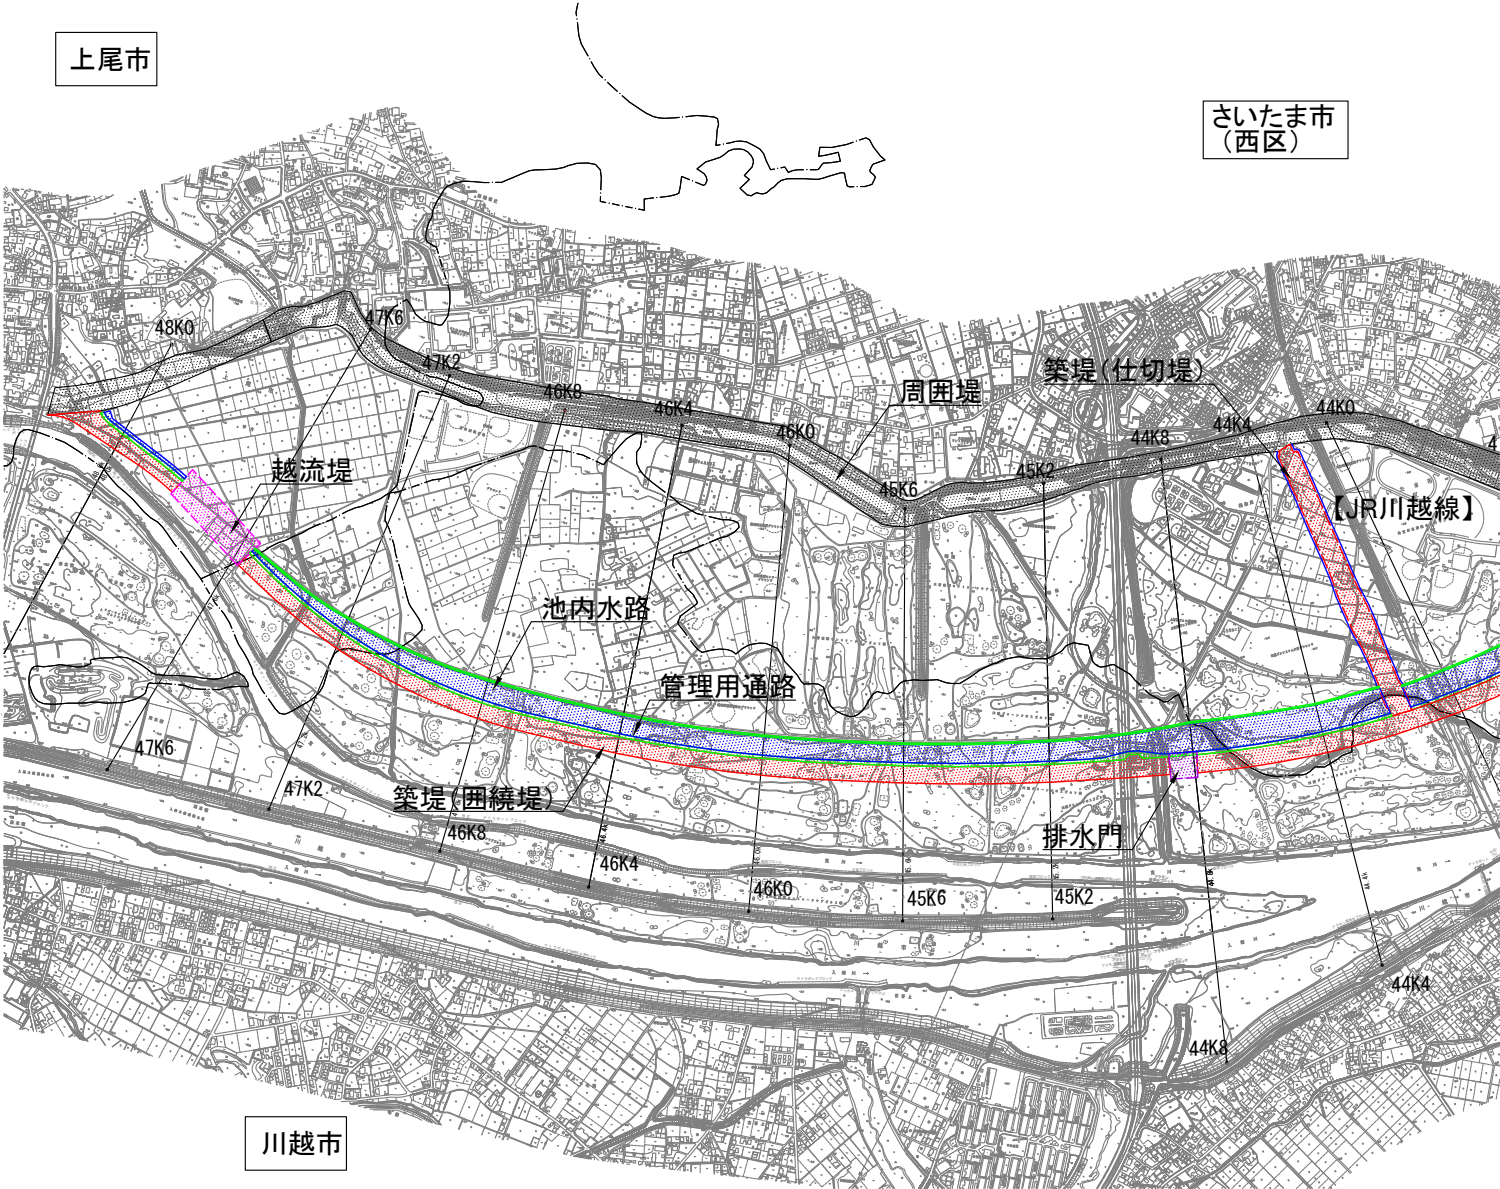

凡例

記 号	項 目
	築堤（囲繞堤）
	築堤（仕切堤）
	築堤（周囲堤）
	排水門
	越流堤
	池内水路
	管理用通路

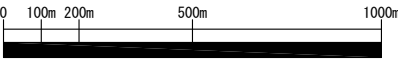

※最新の各種調査・設計を踏まえ検討した結果、令和2年9月に公表した施設配置計画から排水門の位置等を変更しました。
なお、調節池関係施設の詳細については今後の調査・検討により変更される場合があります。