
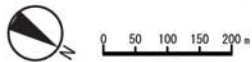


東名ジャンクション(仮称)周辺地域の計画概念図

H19年4月版

【1/10】

【2/10】

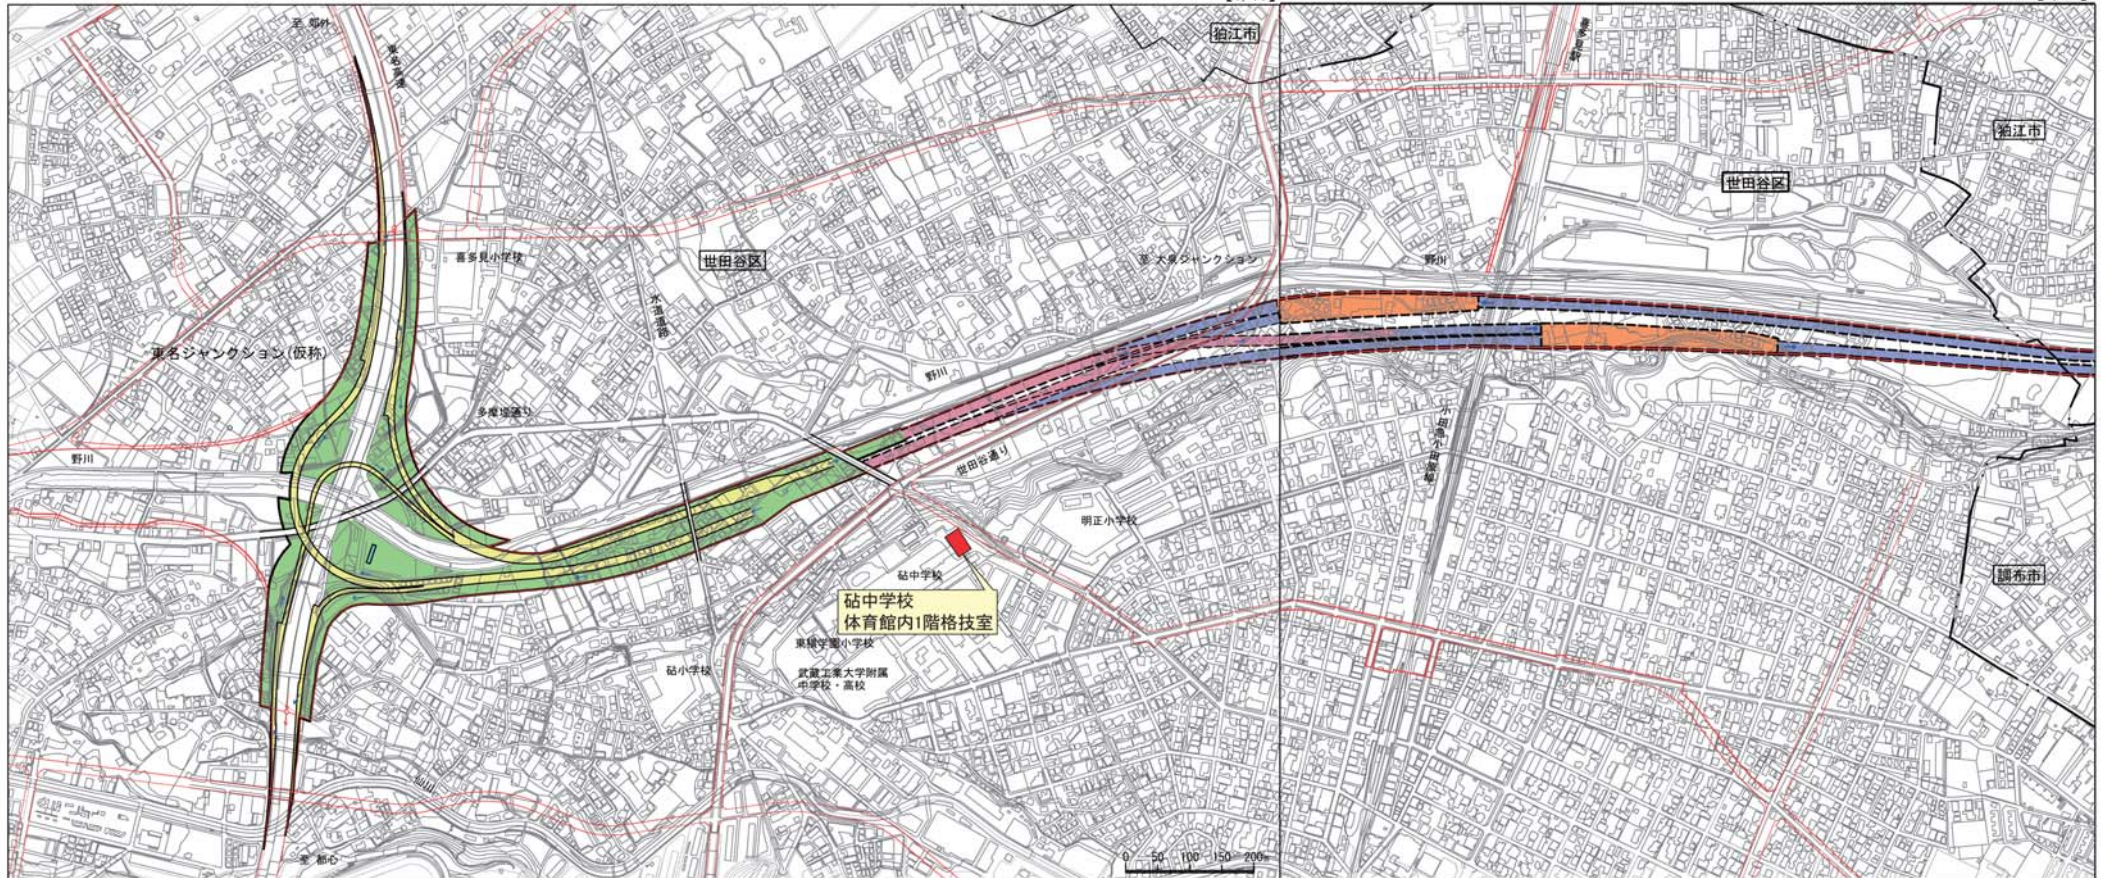

凡 例

- == 外環の地上部の計画範囲
- == 外環の地下部の計画範囲(地上部よりも内側となる範囲を除く)
- == 地表部の路面(連絡路)
- == 地表部の路面(連絡路併設道路)
- == 地表部のその他の施設
- == 換気所
- == 現在の都市計画
- == 進行方向
- == シールドトンネル部(一部若しくは全ての構造が41mより浅い箇所)
- == シールドトンネル部(全ての構造が41m以深になる箇所)
- == トンネル分合流部(構造の一部が41mより浅い箇所)