


# 都市計画変更素案の概要（青梅街道IC部）

## 平面図




「この地図は、国土地理院長の承認（平19国地関公第377号）を得て作成した東京都地形図（S=1:2,500）を複製（26都市基交第139号）して作成したものである。無断複製を禁ずる。」  
 ※この図面は、平成20年に実施した航空測量をもとに作成しているため、現在の土地利用が反映されていない部分があります。  
 ※東京都は、平成26年6月、外環の地上部街路（外環の2）の都市計画変更素案を公表しています。

## 縦断面図

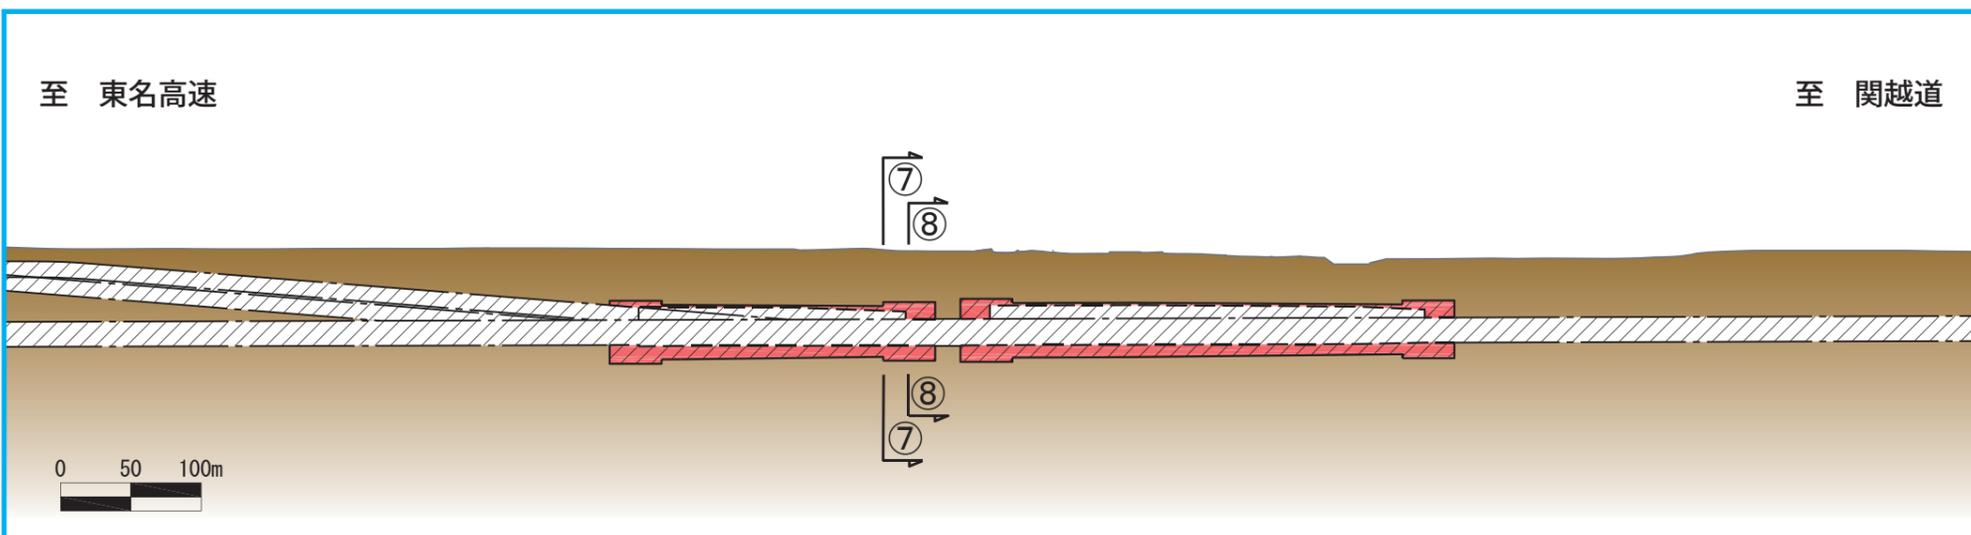

## 横断面図

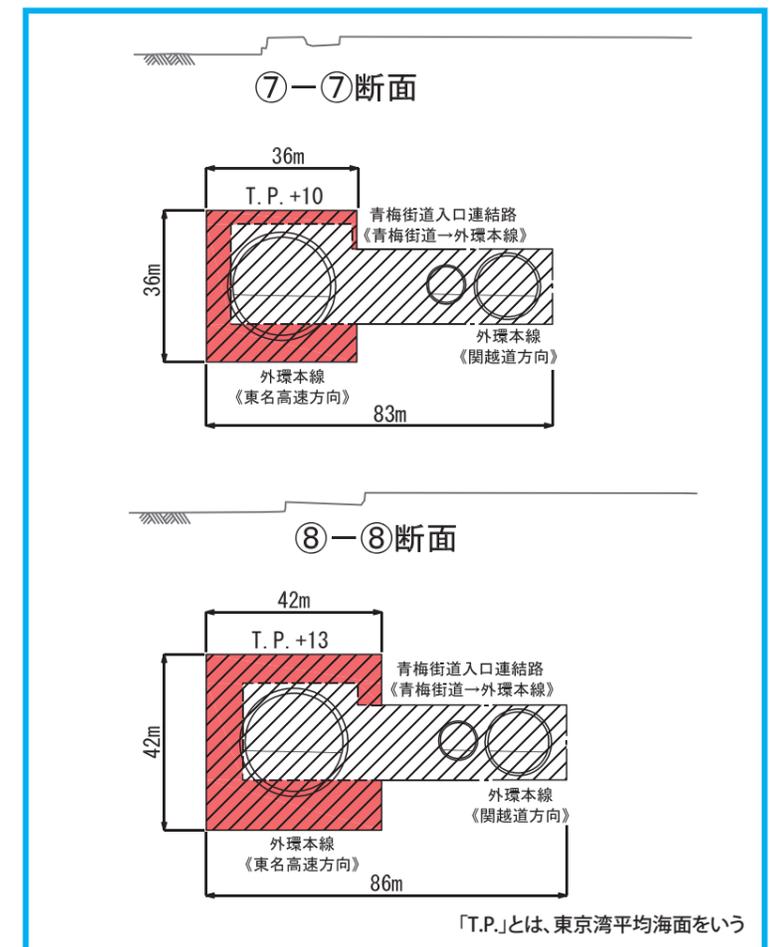

- 凡例
- 計画変更新線
  - 立体的な範囲
  - 計画変更廃止線
  - 既定計画線（外環）
  - 既定計画線（外環以外）