



都市計画変更素案の概要 (東名JCT部)

平面図

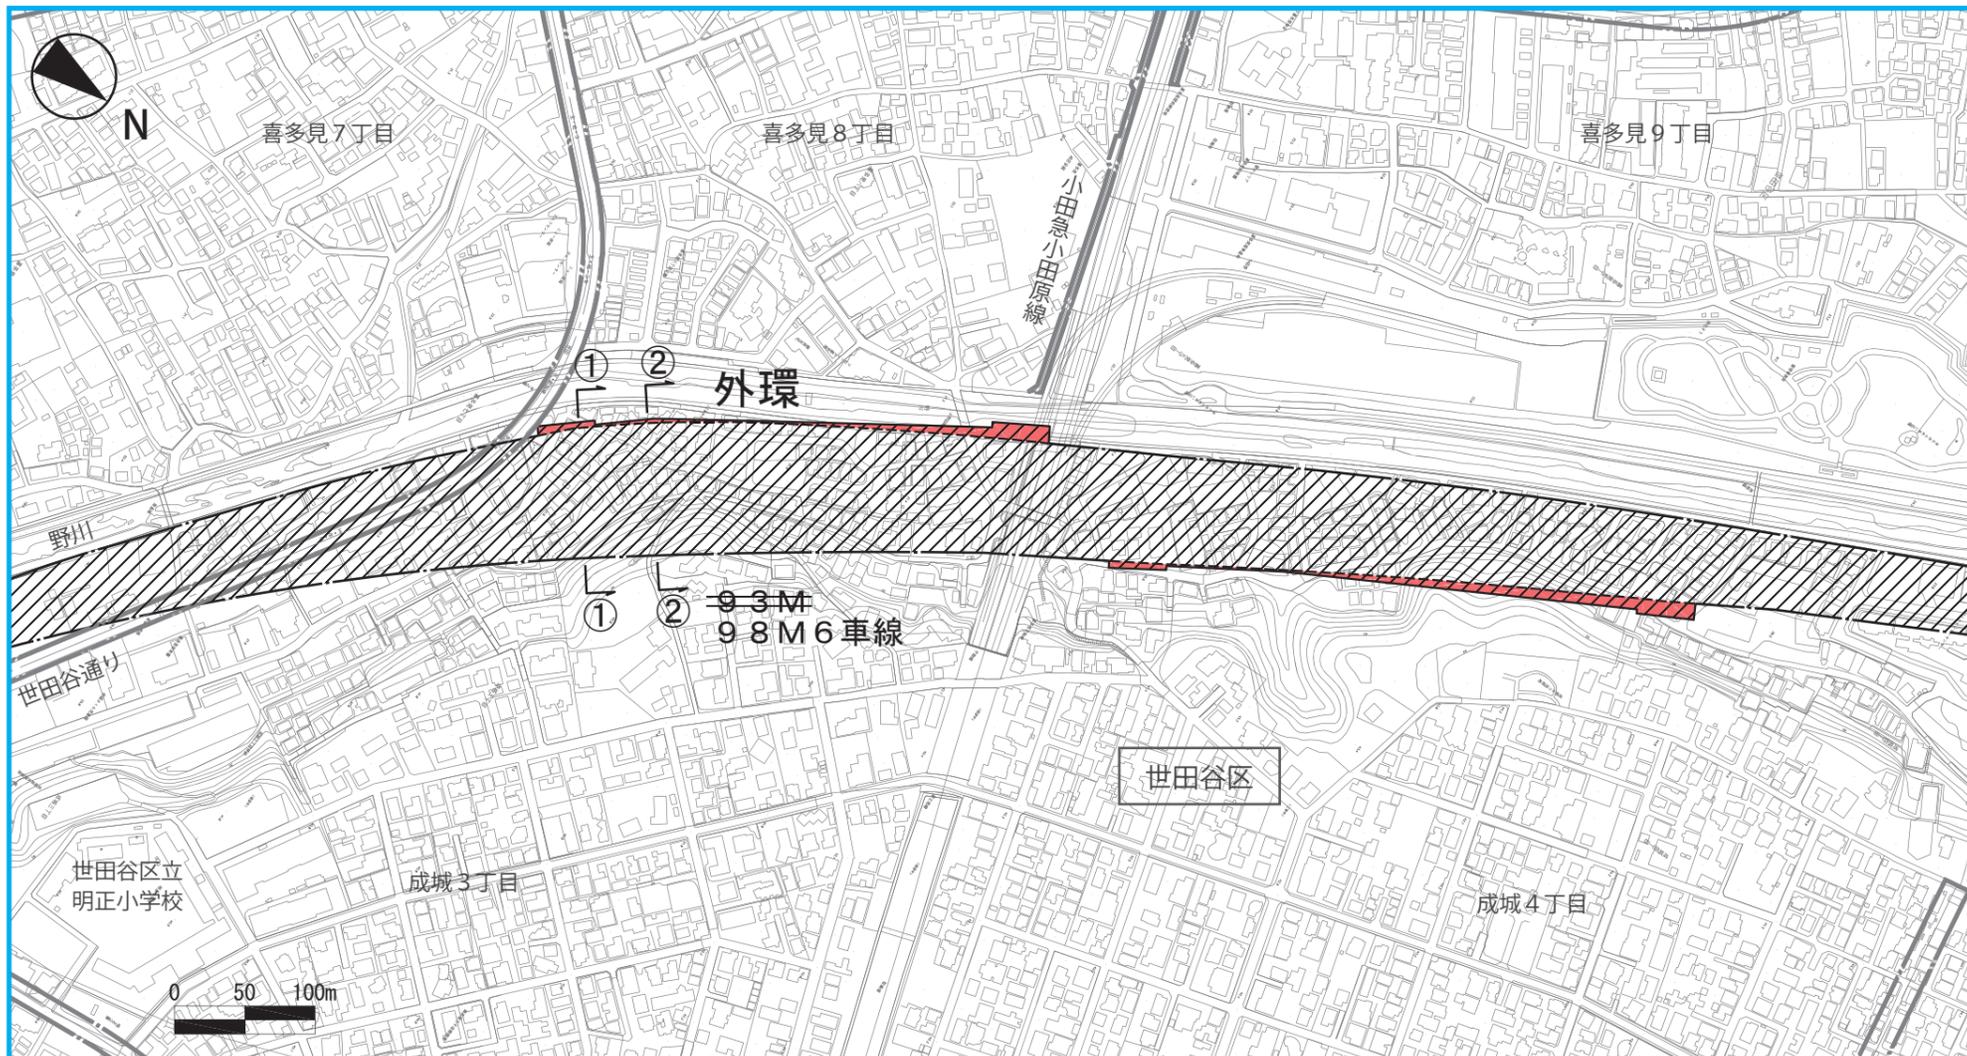


「この地図は、国土地理院長の承認(平19国地関公第377号)を得て作成した東京都地形図(S=1:2,500)を複製(26都市基交第139号)して作成したものである。無断複製を禁ずる。」
 ※この図面は、平成20年に実施した航空測量をもとに作成しているため、現在の土地利用が反映されていない部分があります。

縦断面図

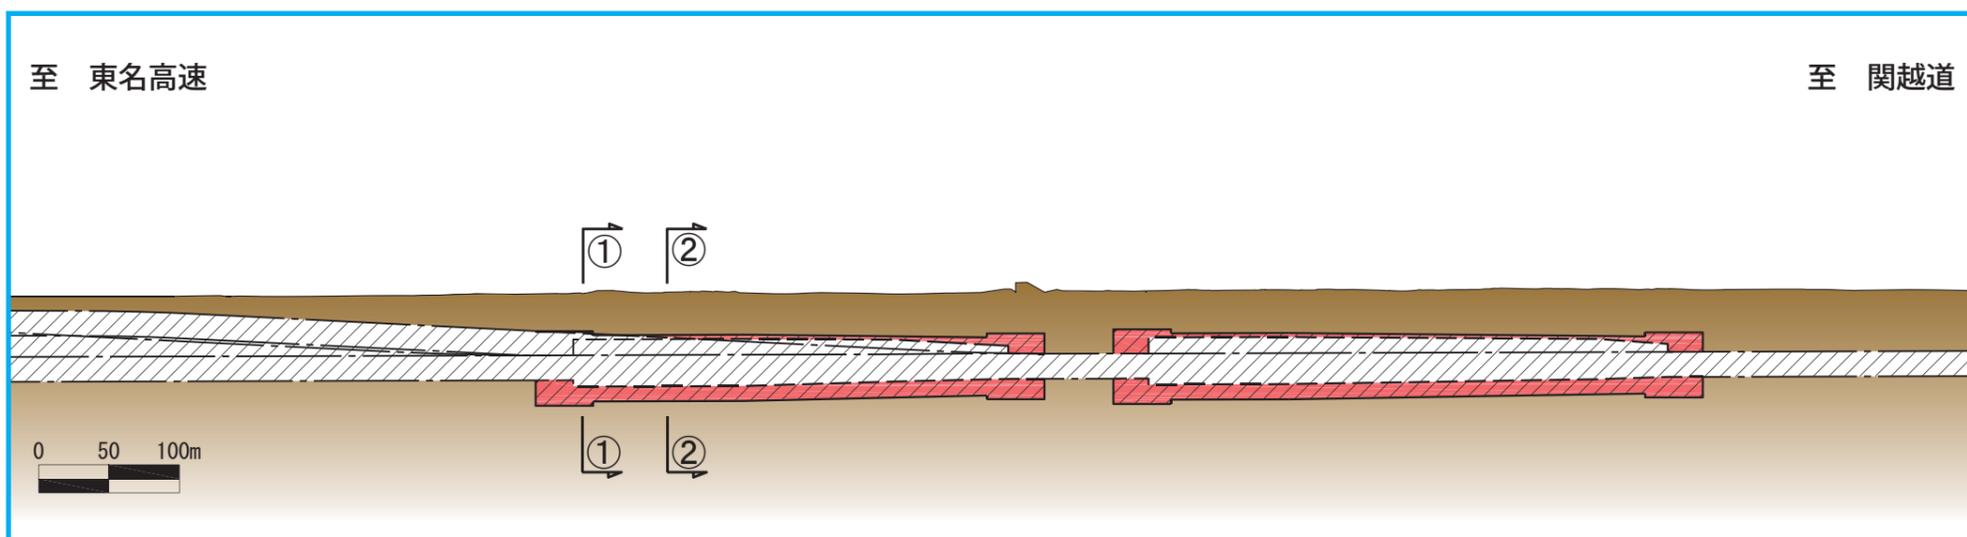

横断面図

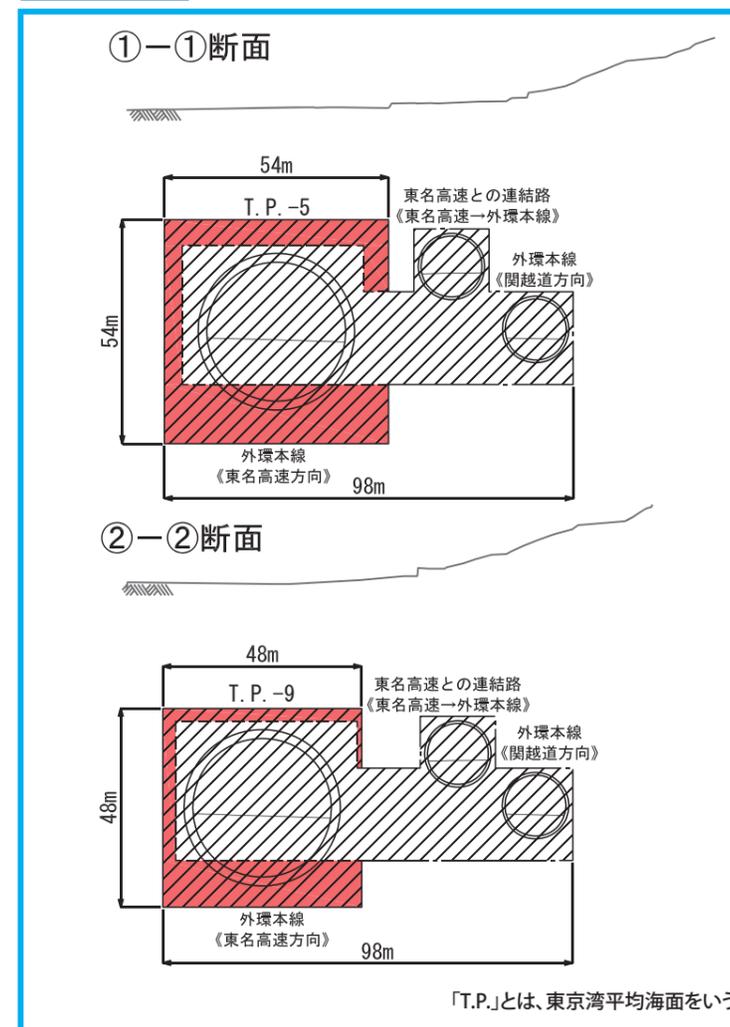

- 凡例
- 計画変更新線
 - 立体的な範囲
 - 計画変更廃止線
 - 既定計画線(外環)
 - 既定計画線(外環以外)