


# 工事実施状況（大泉JCT）


H28年12月現在

資料3

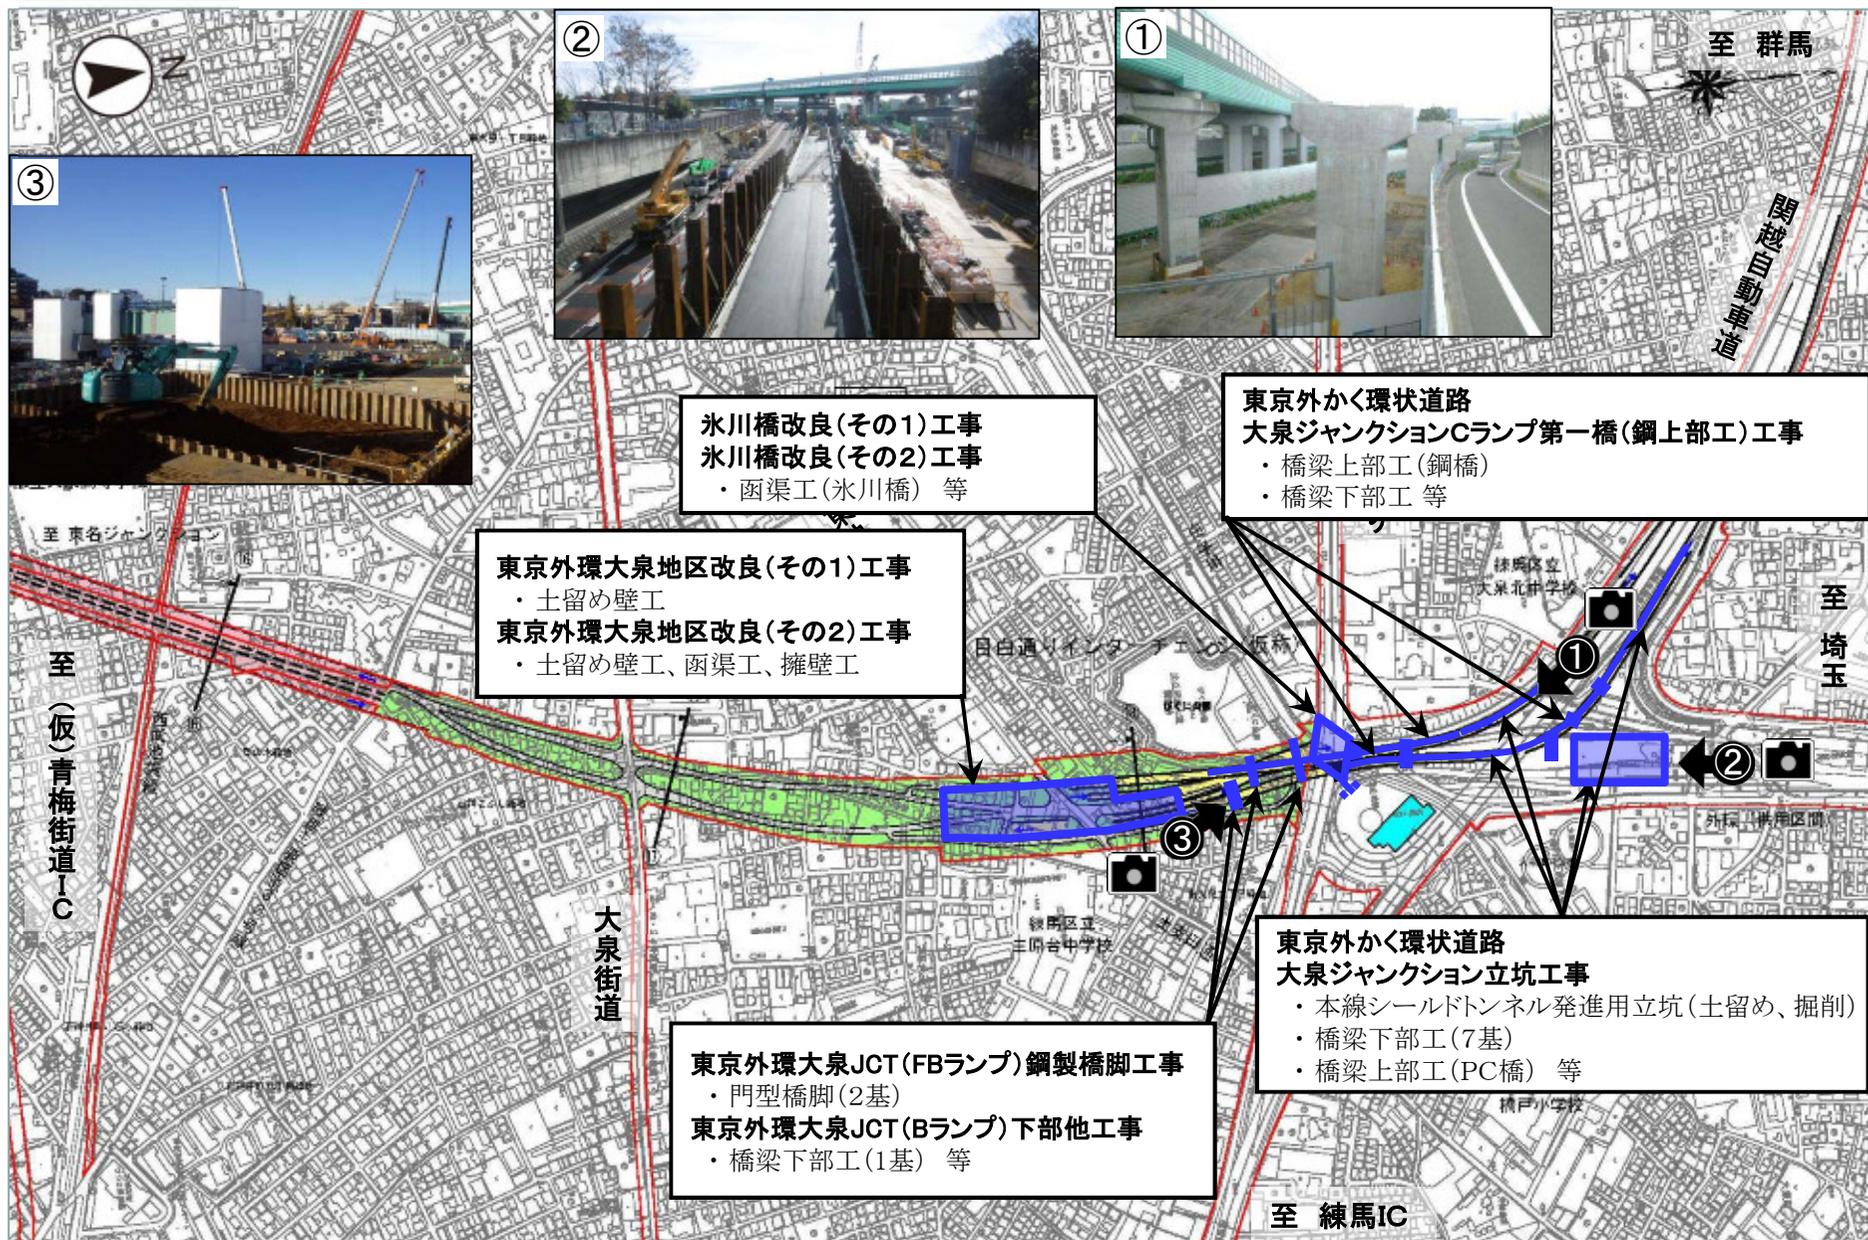


# 工事実施状況（中央JCT）

H28年12月現在

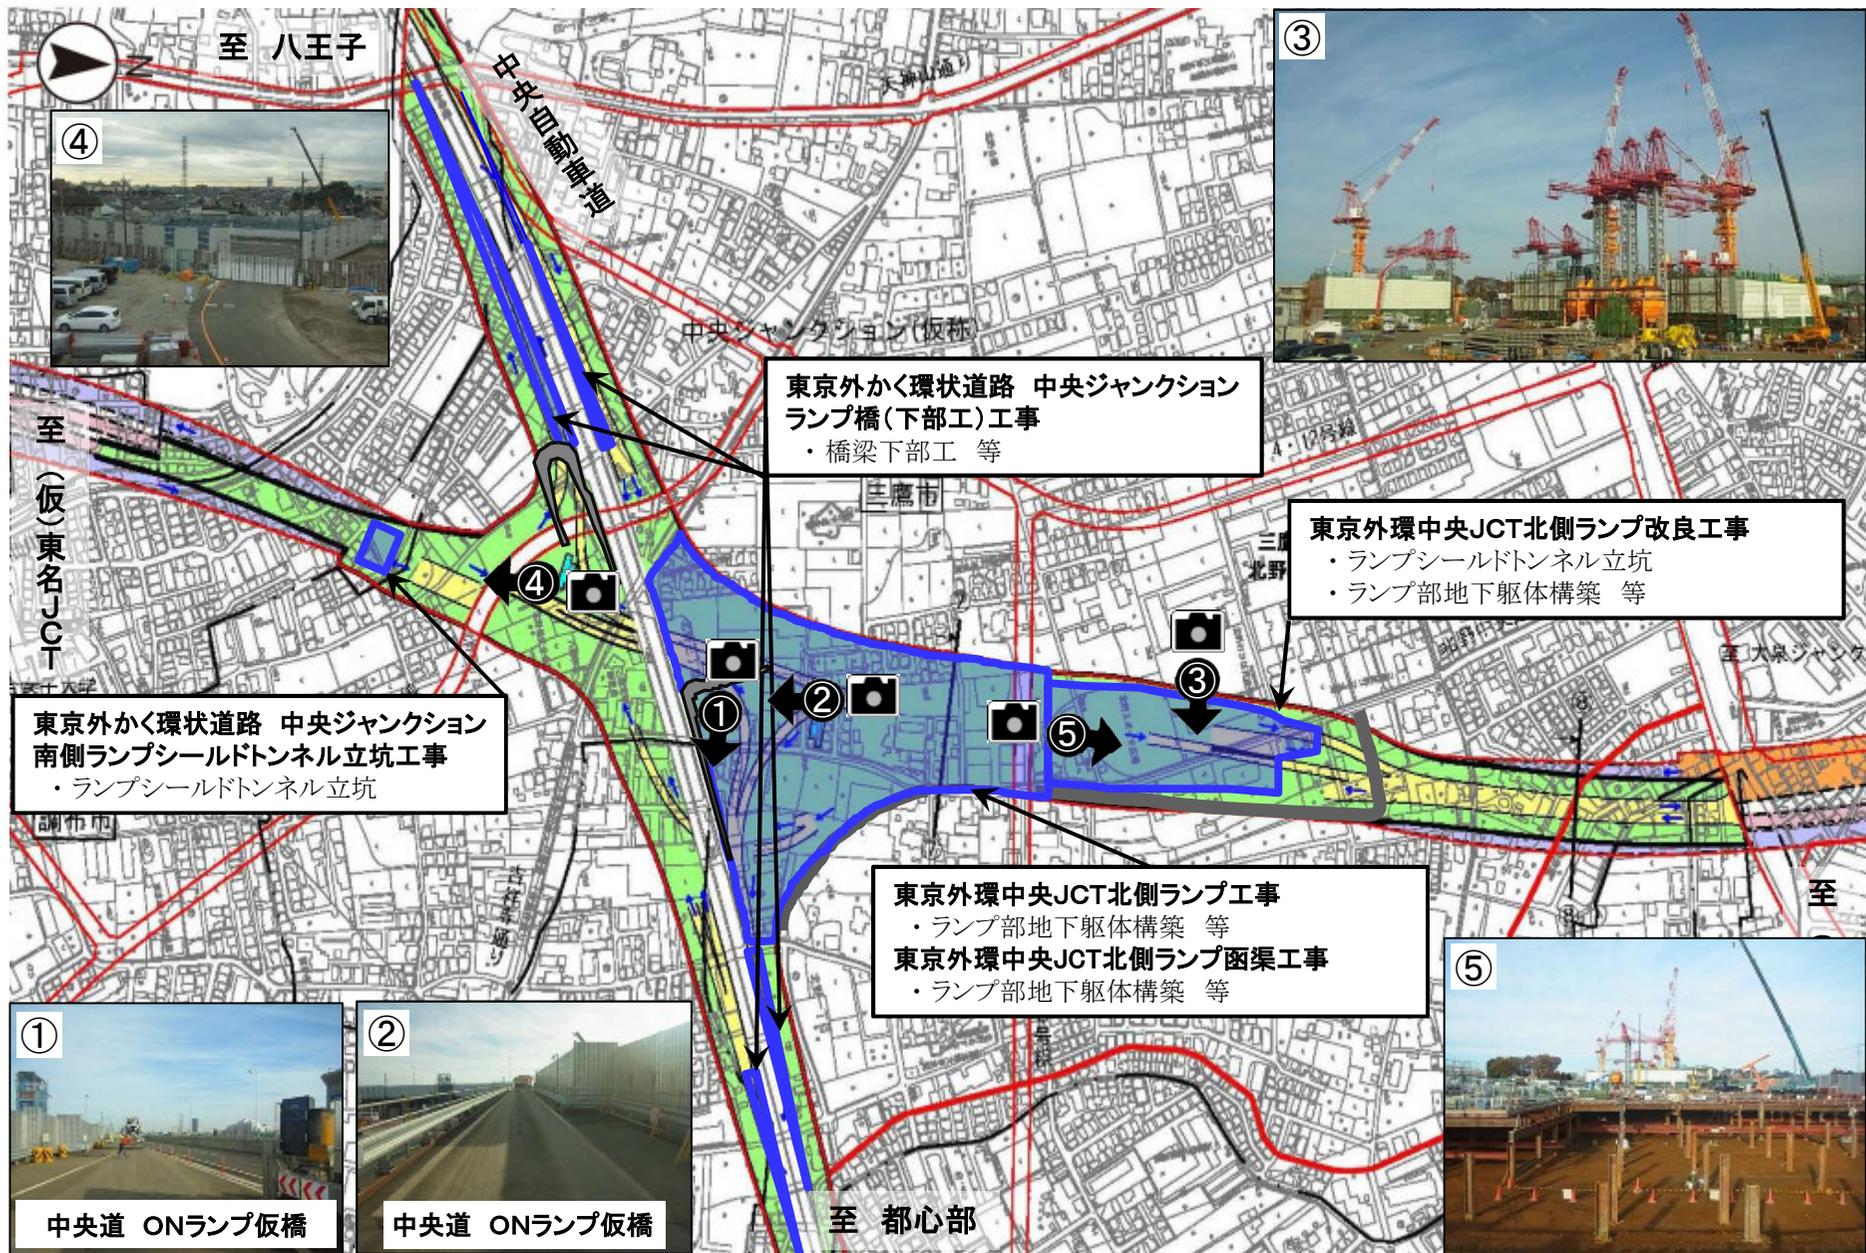

# 工事実施状況（東名JCT）

H28年12月現在

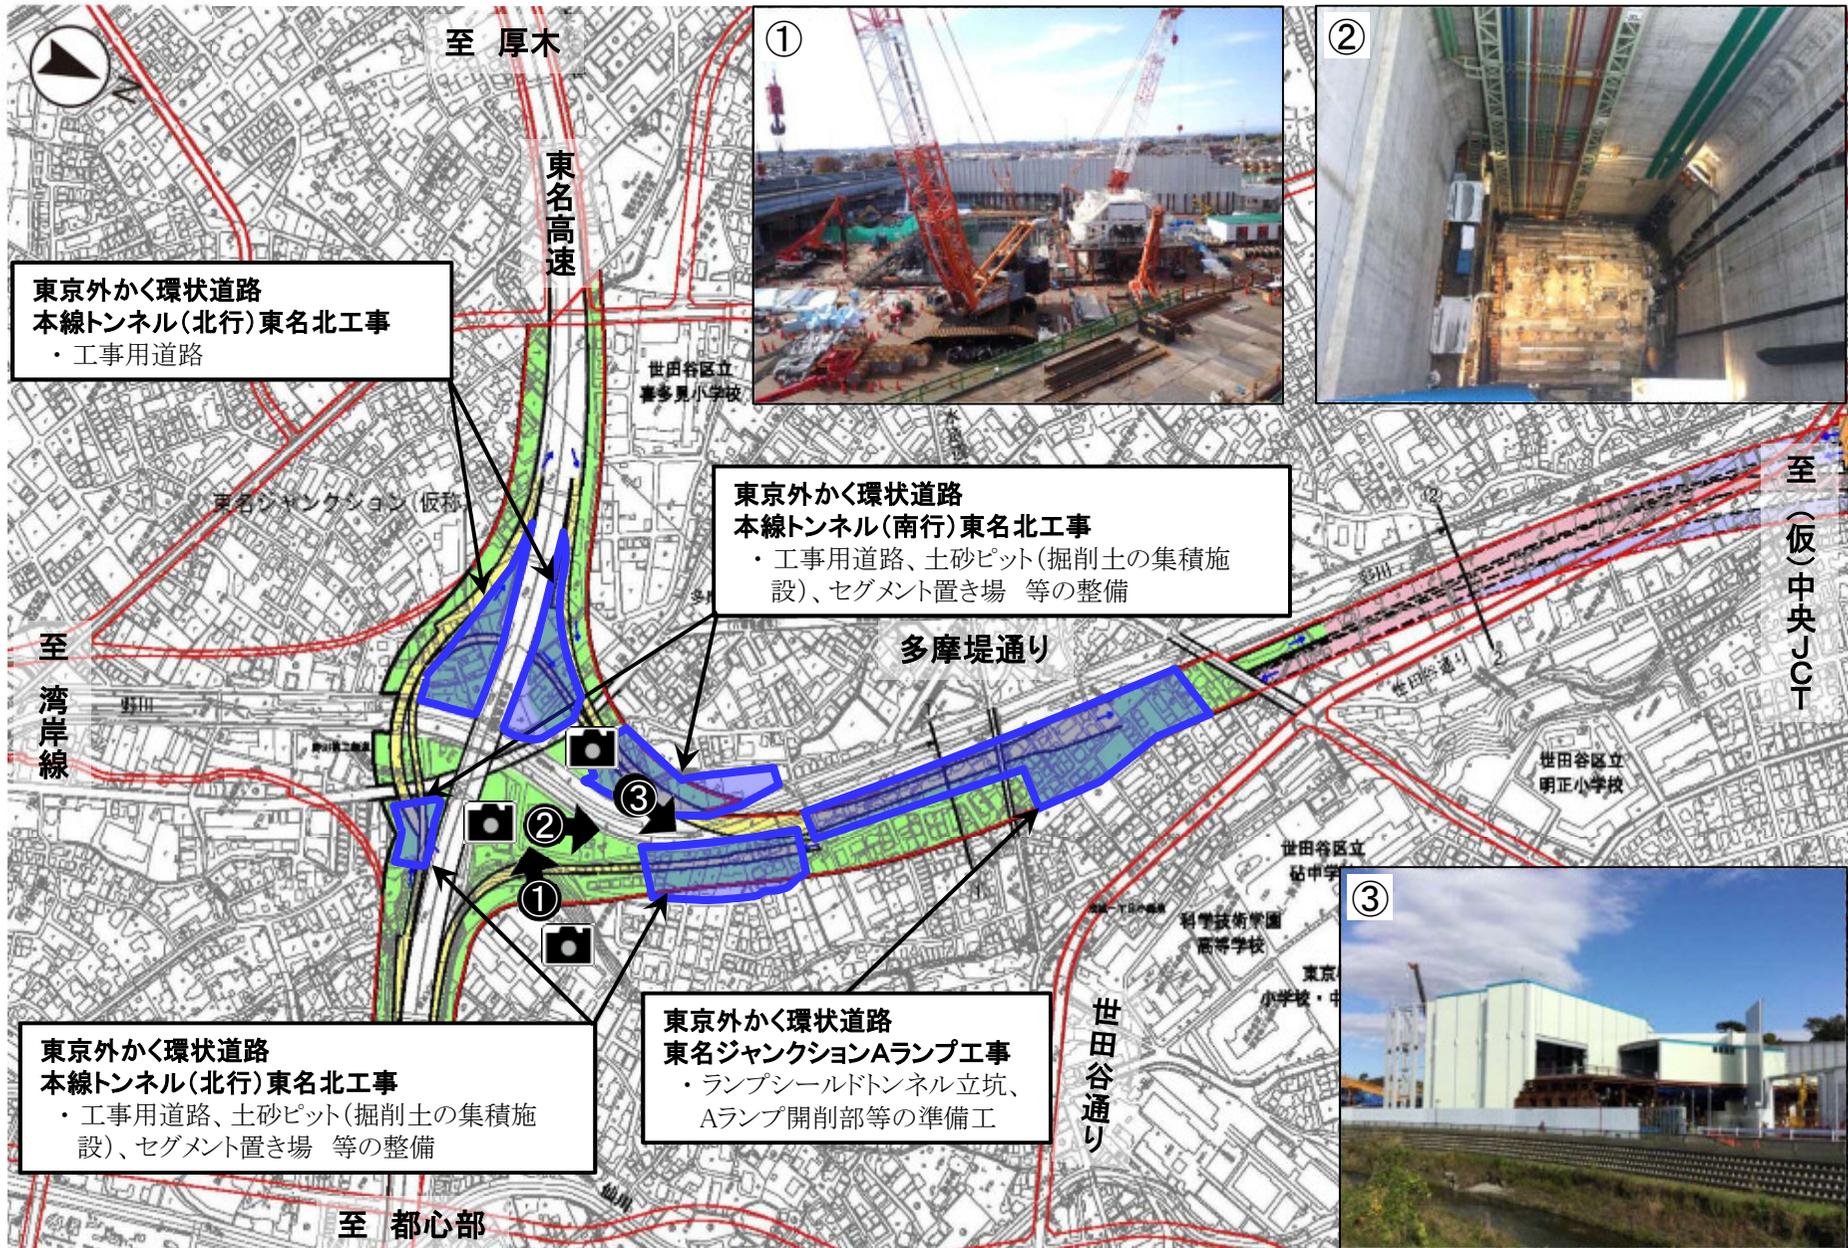

**東京外かく環状道路  
本線トンネル(北行)東名北工事**  
・工事用道路

**東京外かく環状道路  
本線トンネル(南行)東名北工事**  
・工事用道路、土砂ピット(掘削土の集積施設)、セグメント置き場 等の整備

**東京外かく環状道路  
本線トンネル(北行)東名北工事**  
・工事用道路、土砂ピット(掘削土の集積施設)、セグメント置き場 等の整備

**東京外かく環状道路  
東名ジャンクションAランプ工事**  
・ランプシールドトンネル立坑、Aランプ開削部等の準備工

