


事務局からの報告事項

（実施者） 国土交通省 霞ヶ浦河川事務所


○A区間の事業実施に係る報告について

A 区 間 平 面 図 S=1:500 (S=1:1500)


・最新のボーリングデータを用いて、A区間の工事中等における既設鋼矢板の安定性を確認したところ、矢板が安定しないという結果が得られたため、石やブロックで地盤を嵩上げる対策を講ずることになりました。

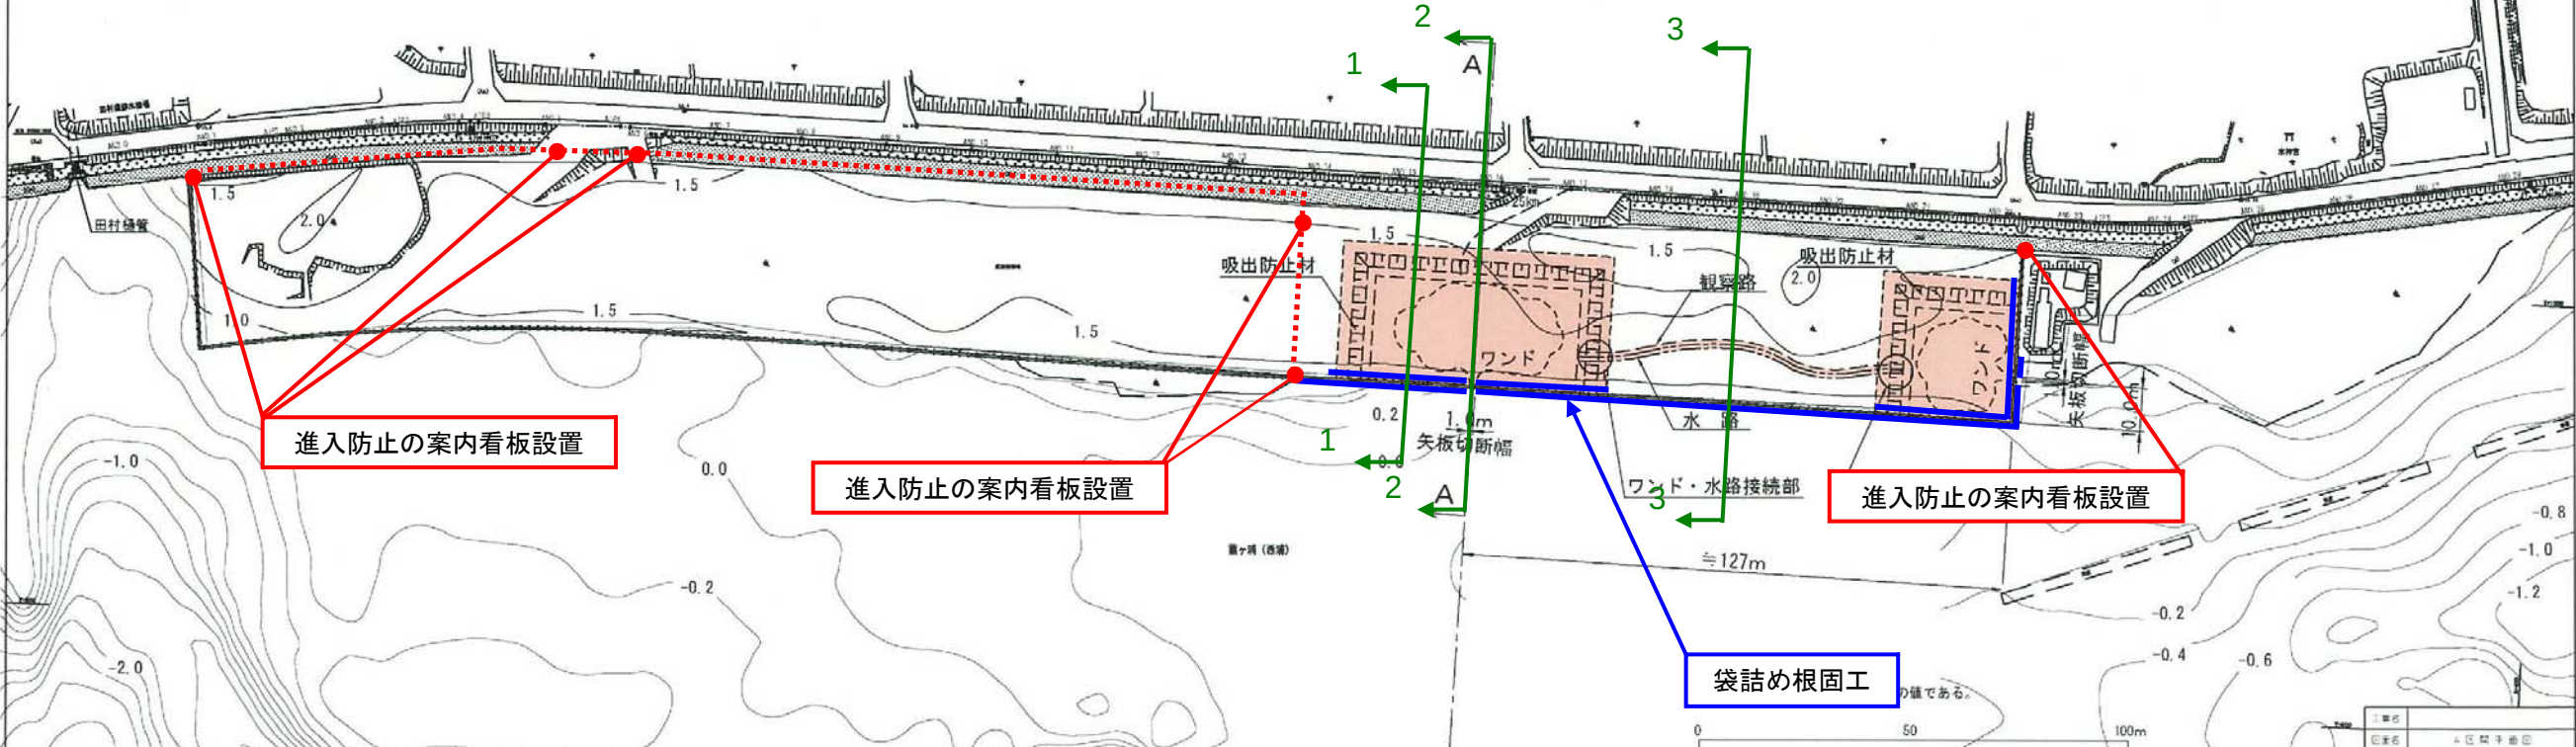


1-1 断面（ワンド部）

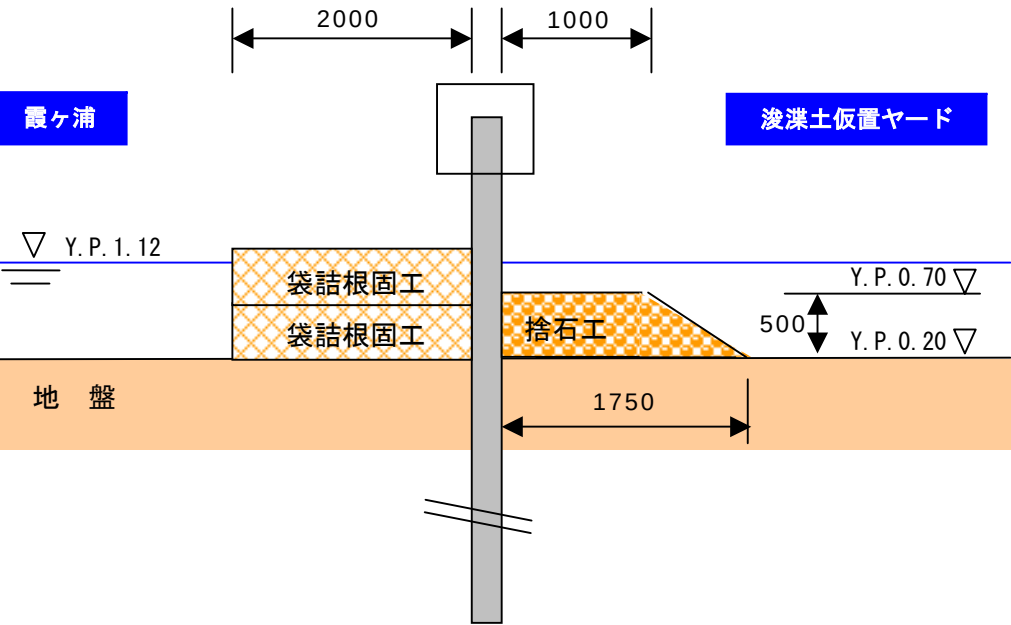

2-2 断面（矢板切断部）

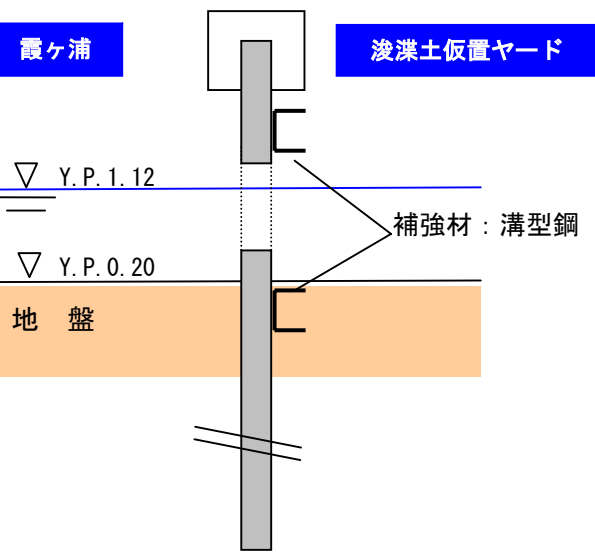


3-3 断面（無施工部）

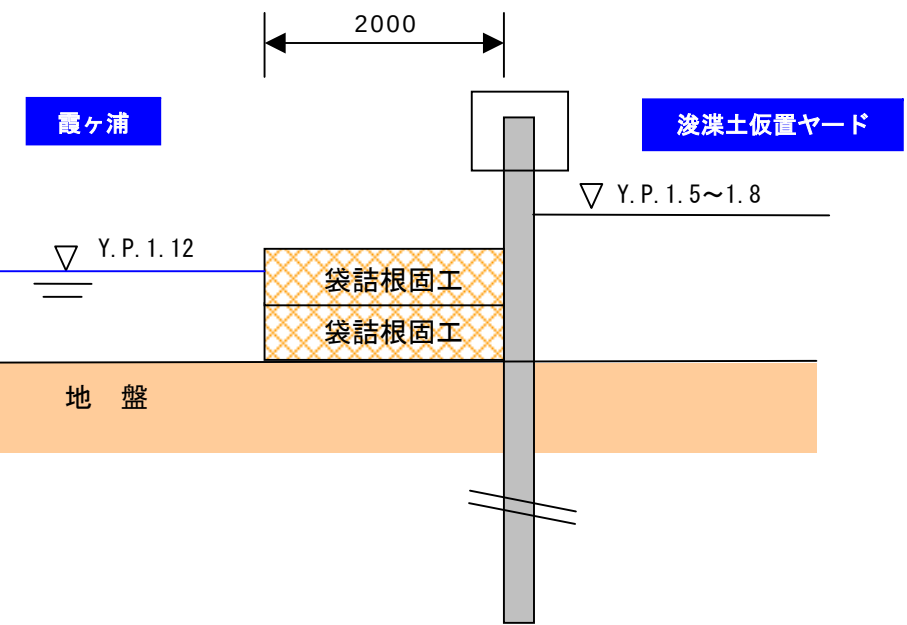

仮設図（その1）


S=1:300 (1:600)

（袋詰根固め工敷設時）

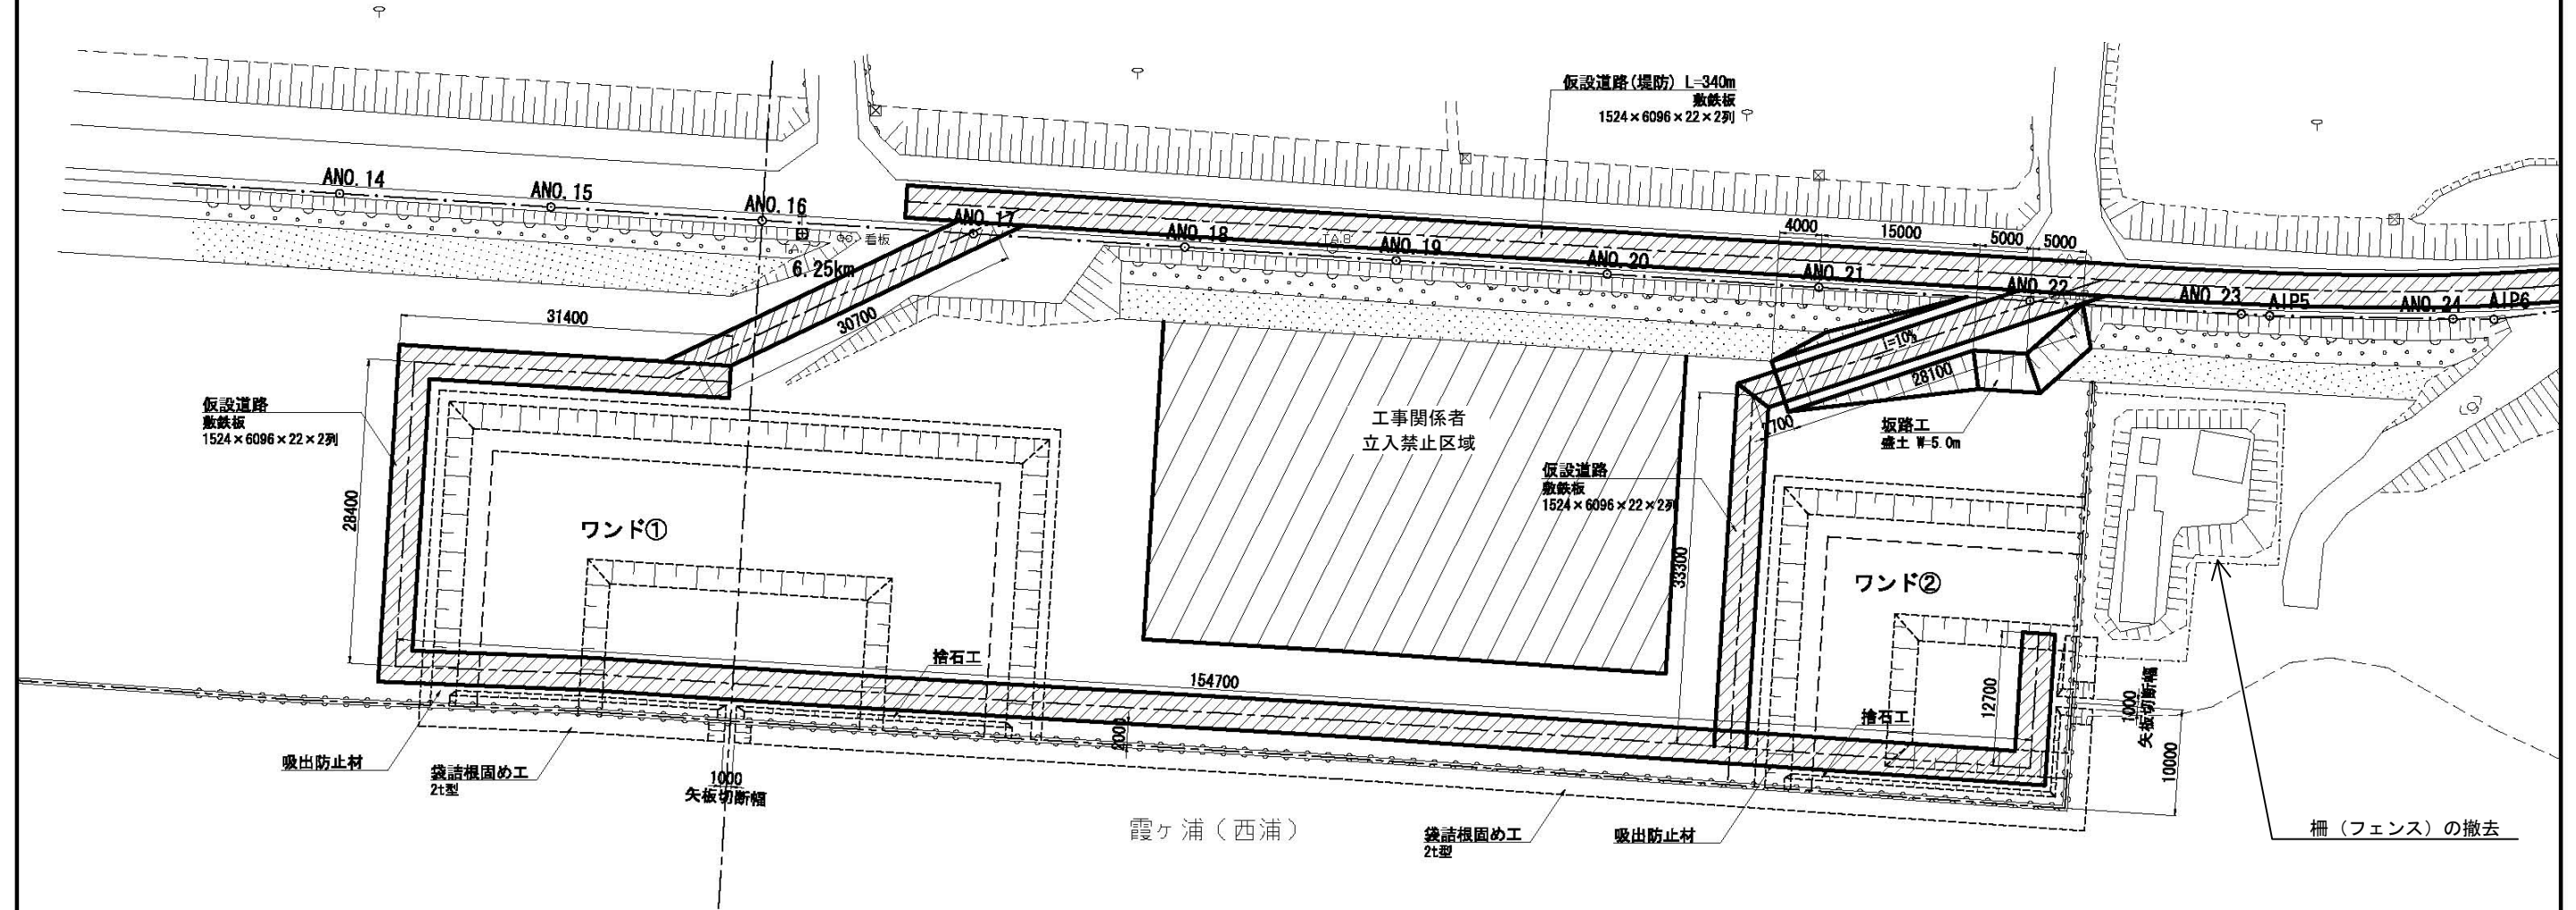

ANO. 22 S=1:100 (1:200)


附-3.75
用-

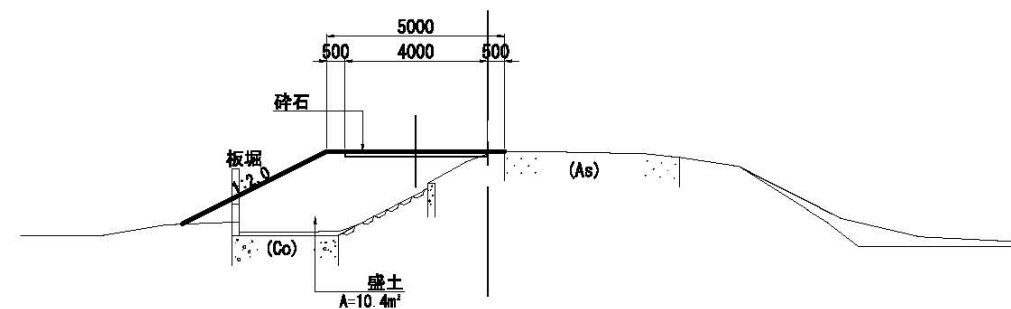

仮設図（その2）


S=1:300 (1:600)

（ワンド施工時）

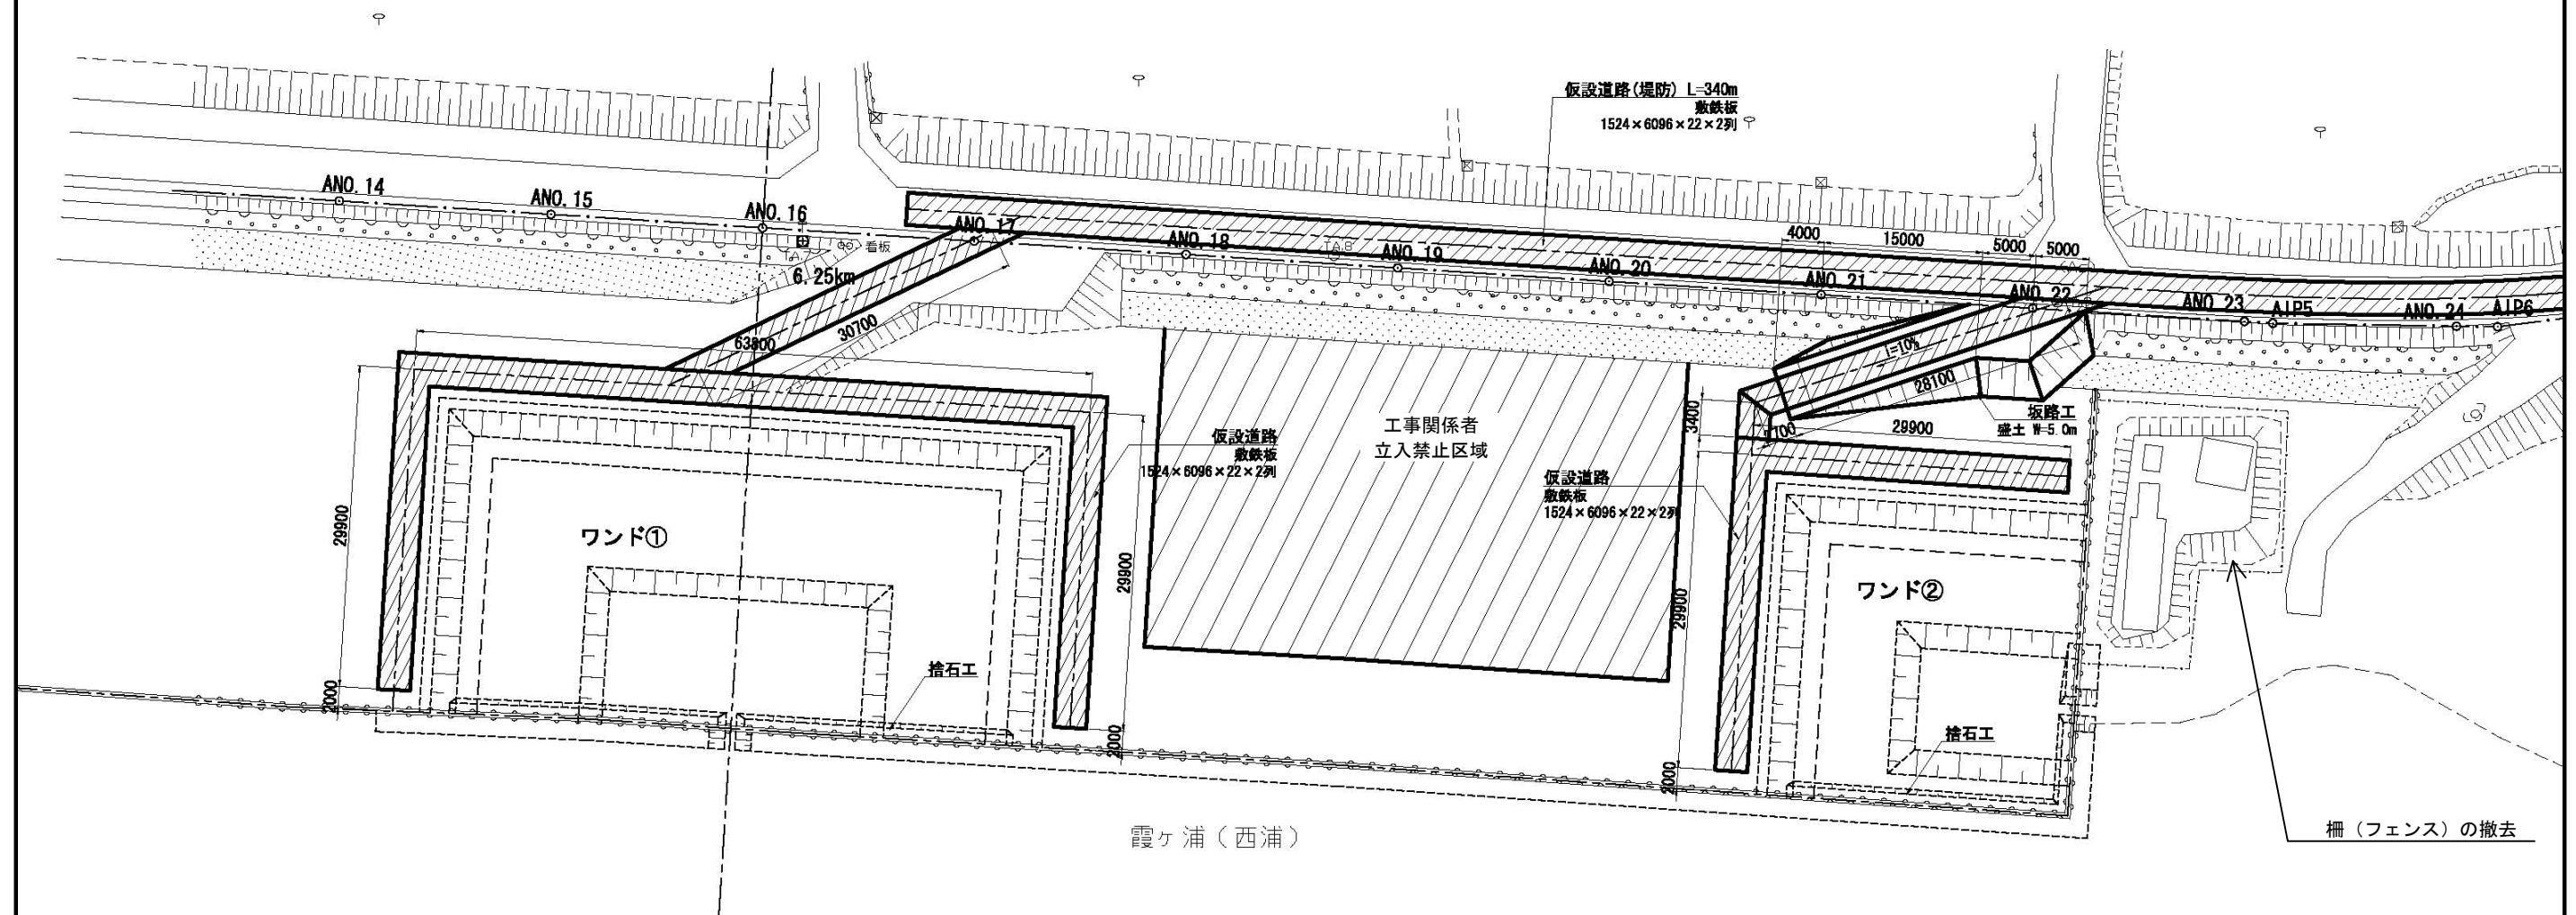

標準断面図 S=1:100(1:200)

ANO. 16
冊 3.63

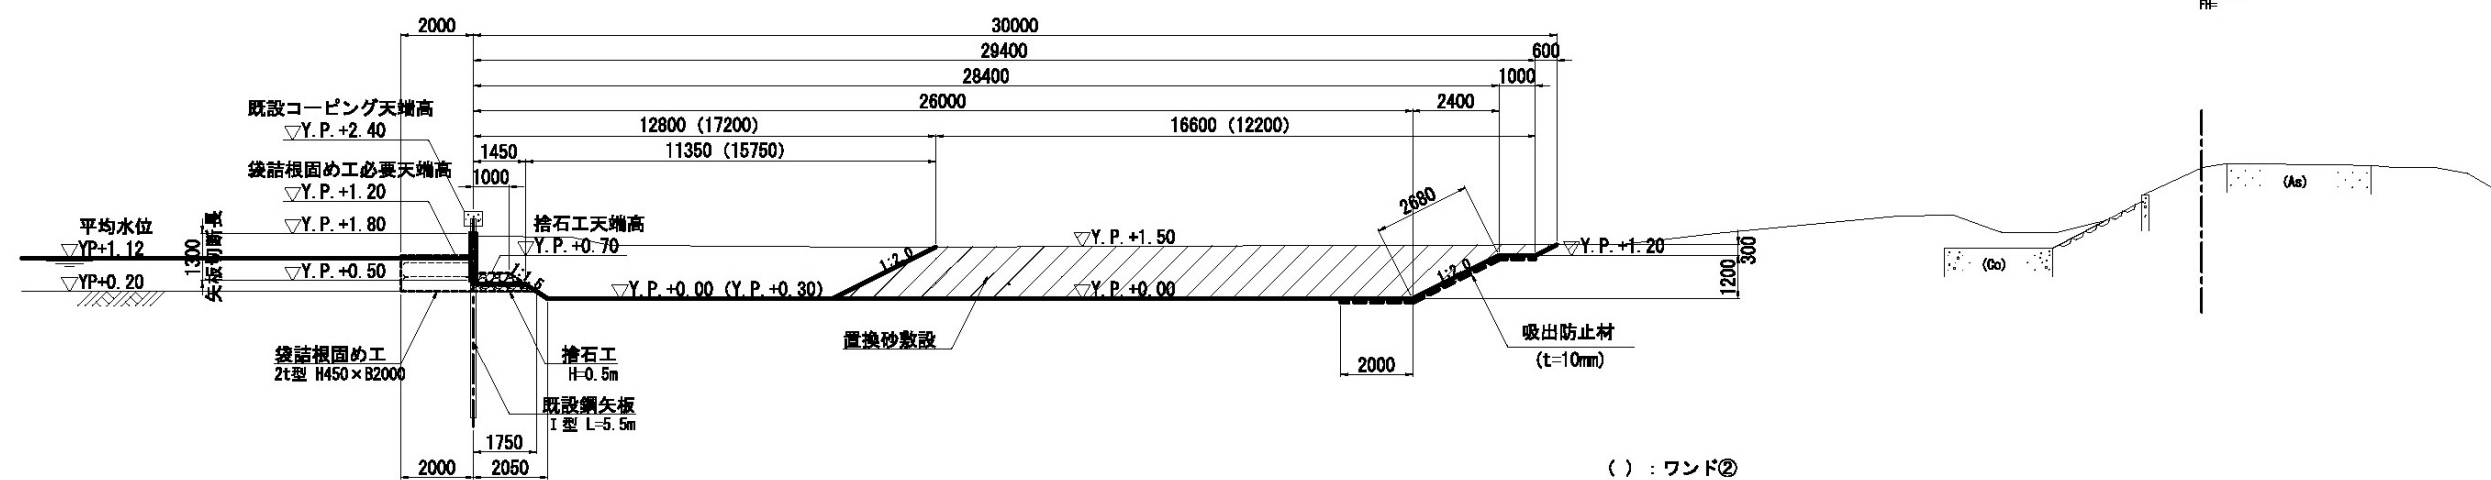

() : ワンド②