

## 第 17 回協議会資料

---


### (参考資料)

1. B 区間現存植相図 ..... 1
2. B 区間断面模式図 ..... 2





平成 19 年 9 月 9 日

霞ヶ浦田村・沖宿・戸崎地区自然再生協議会

1. B区間現存植相図

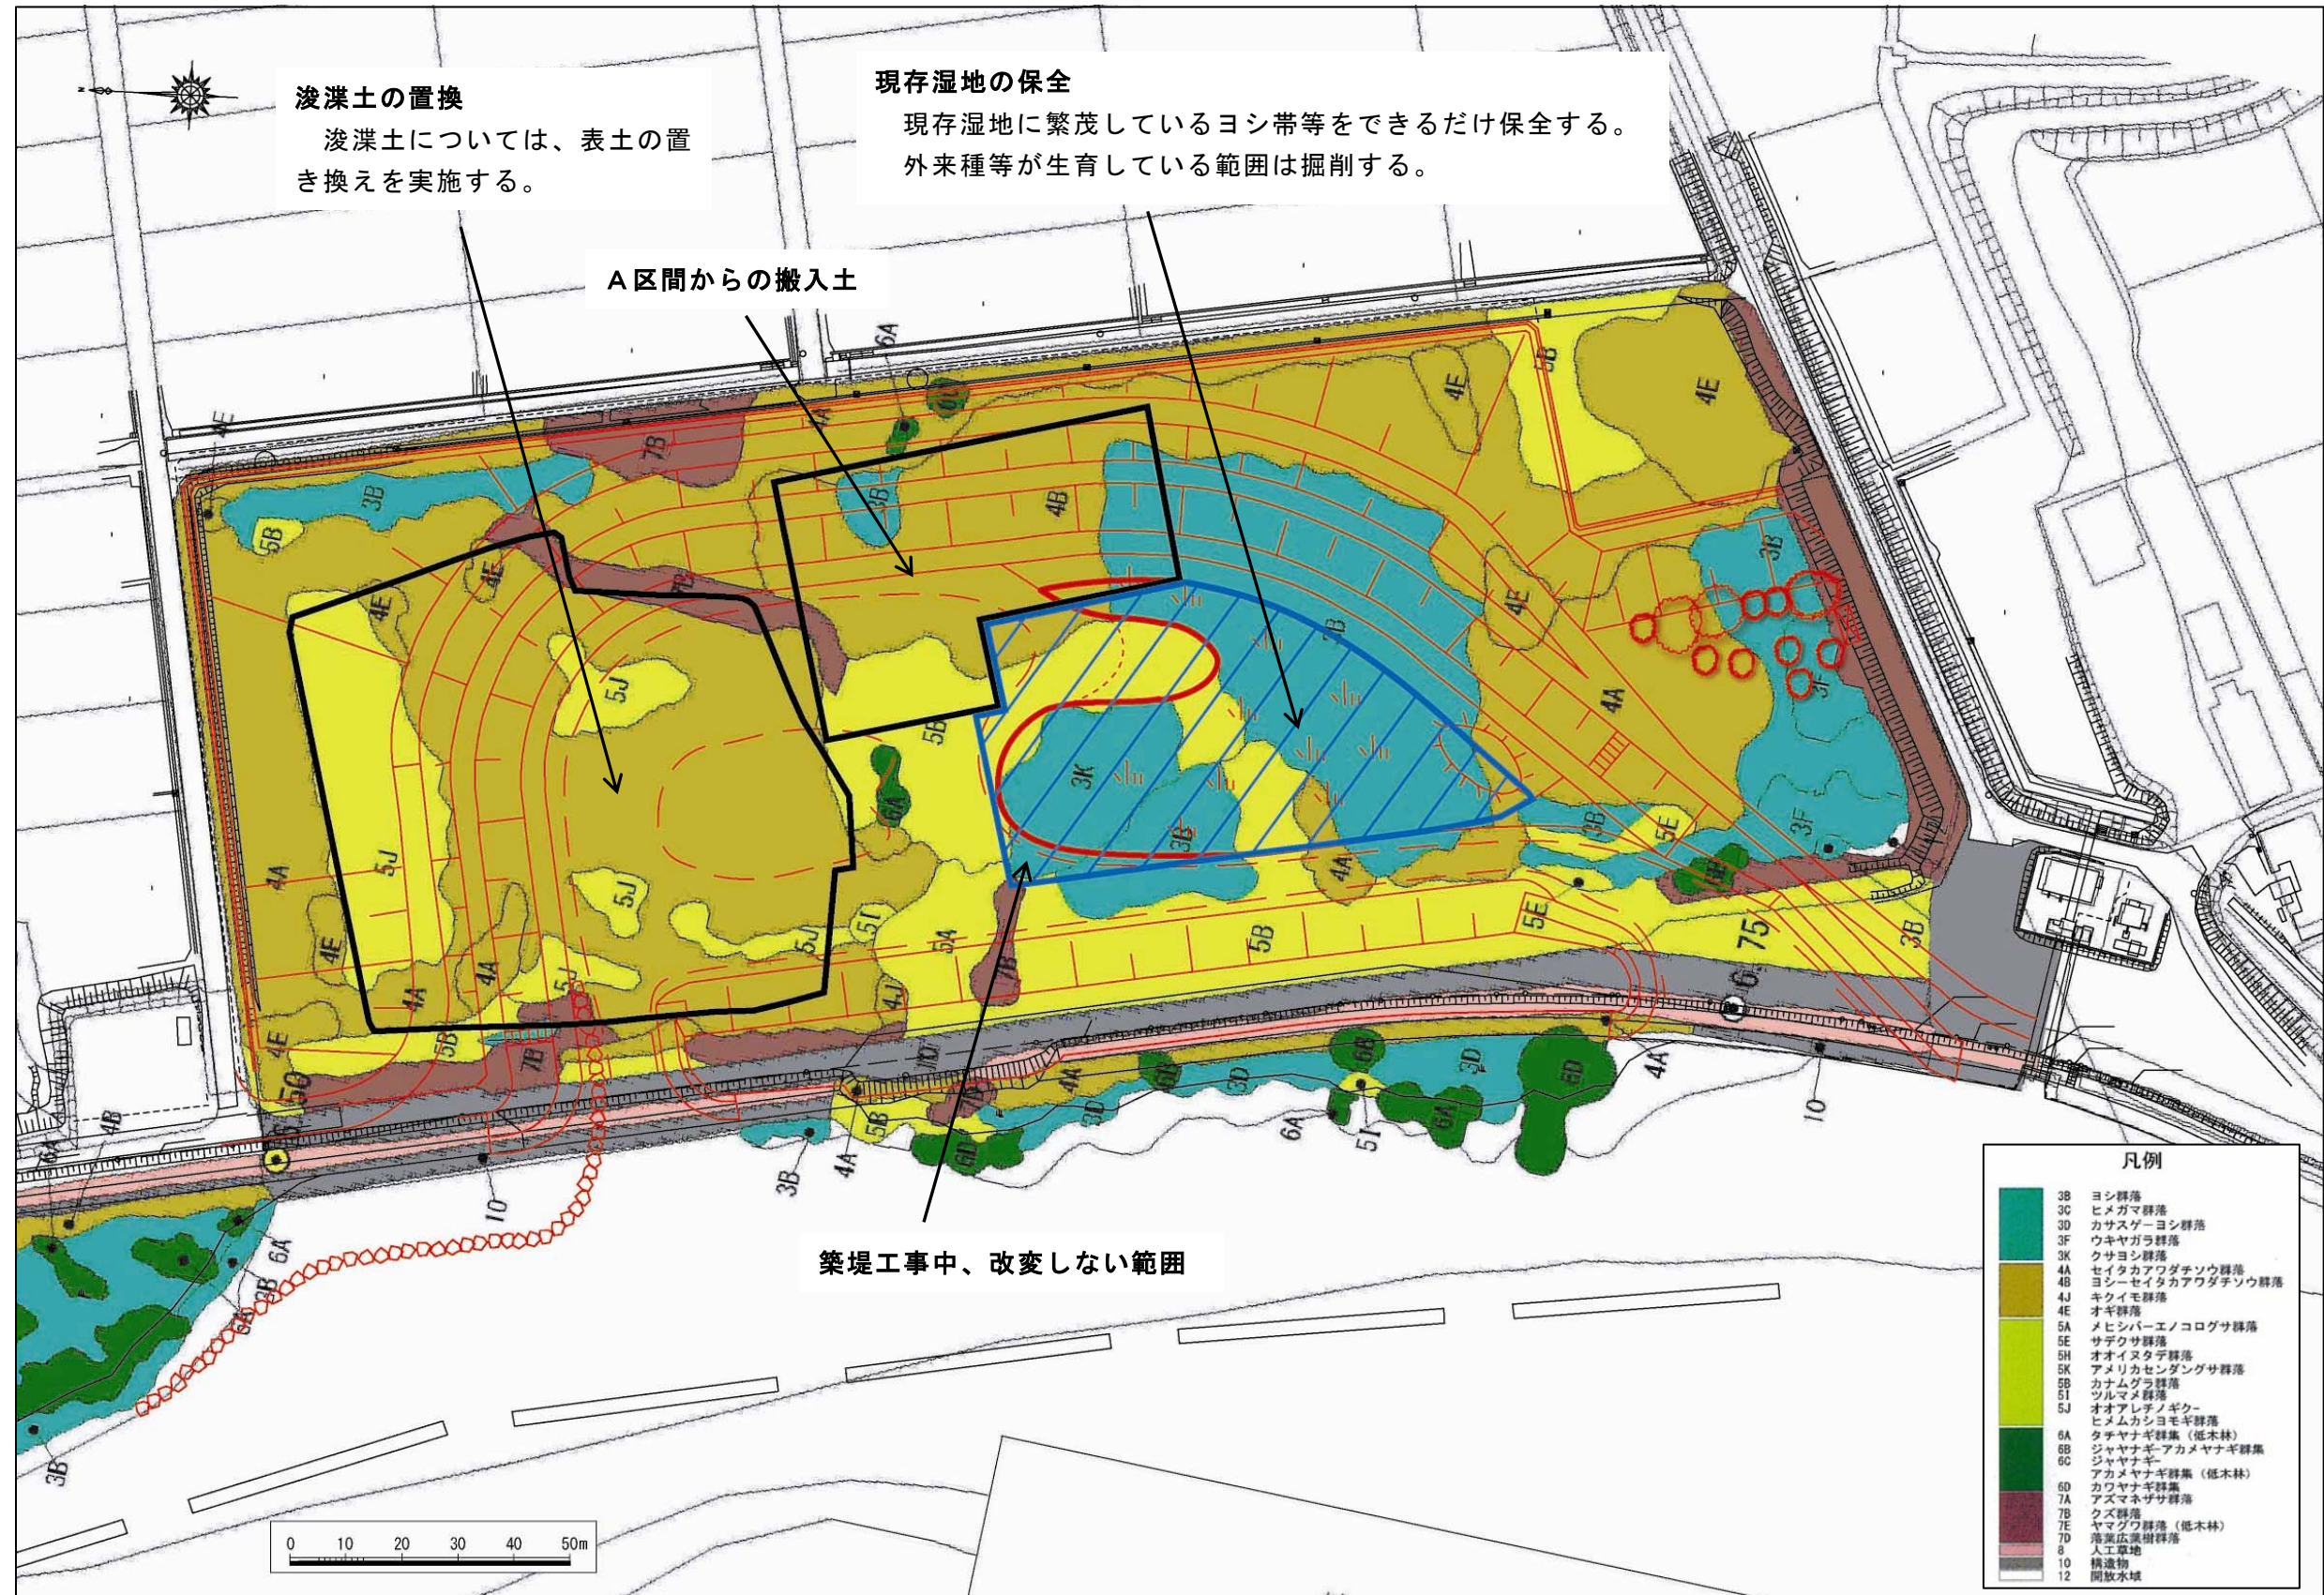


2. B区間断面模式図

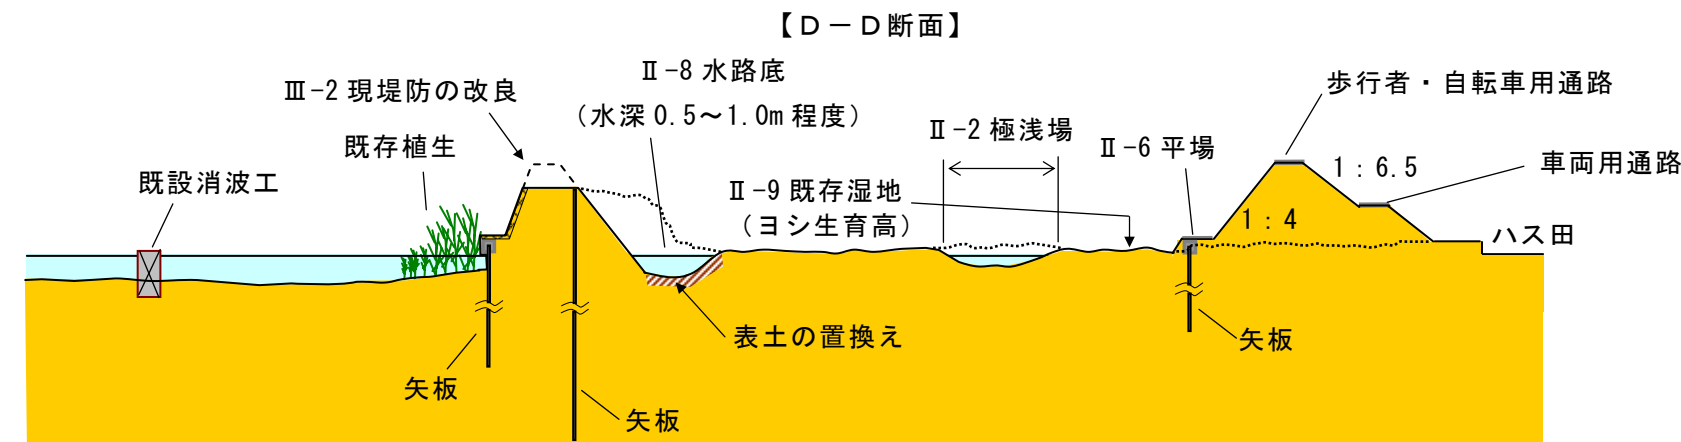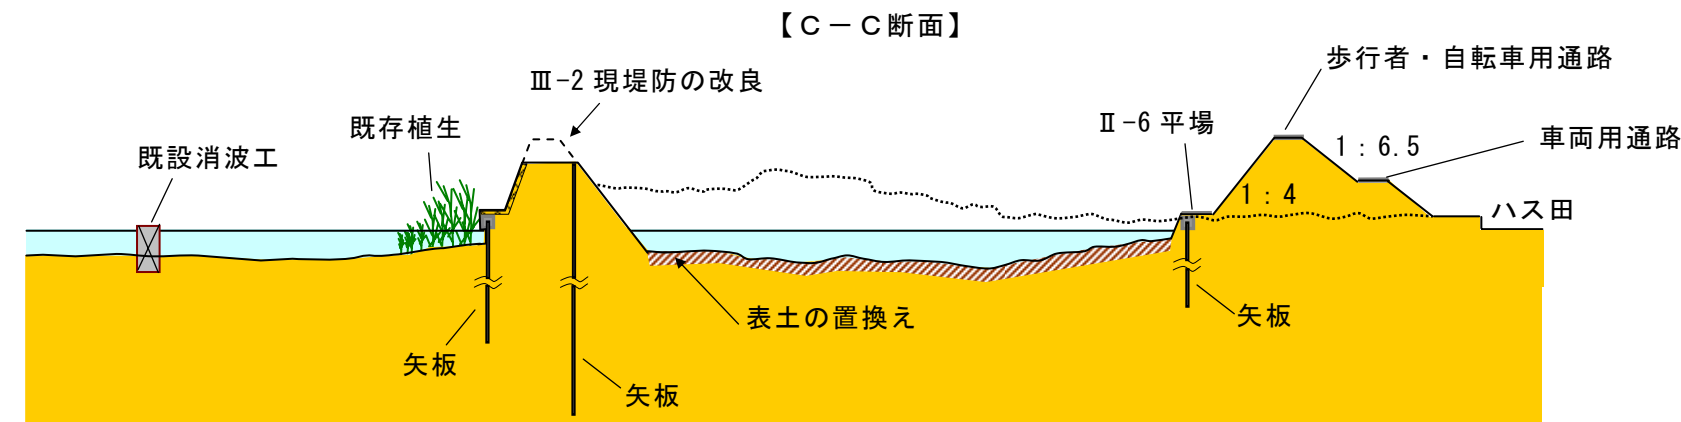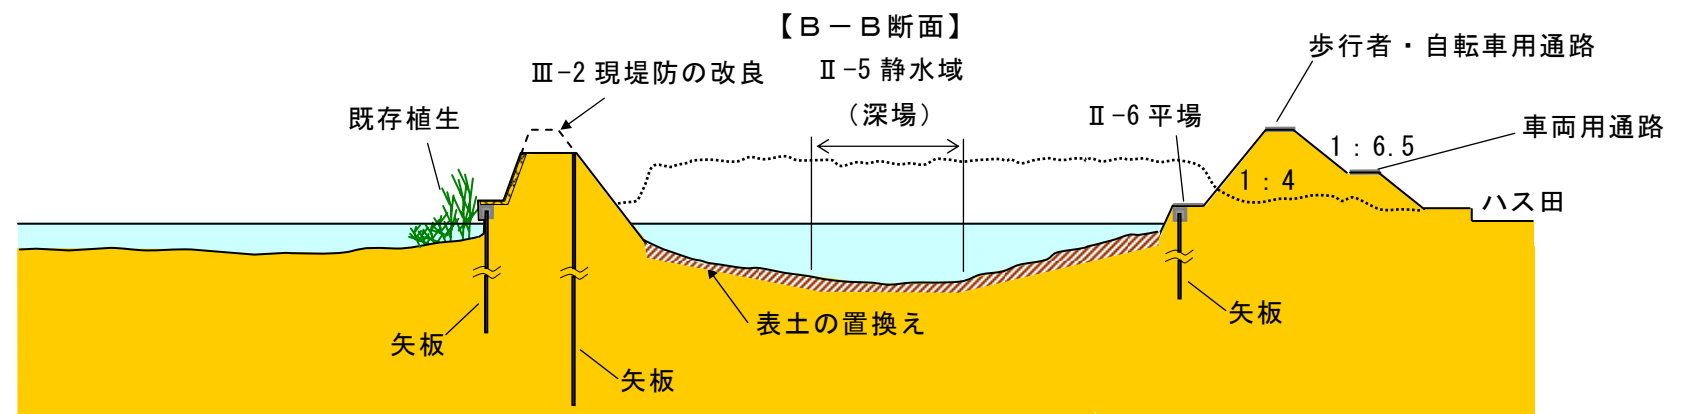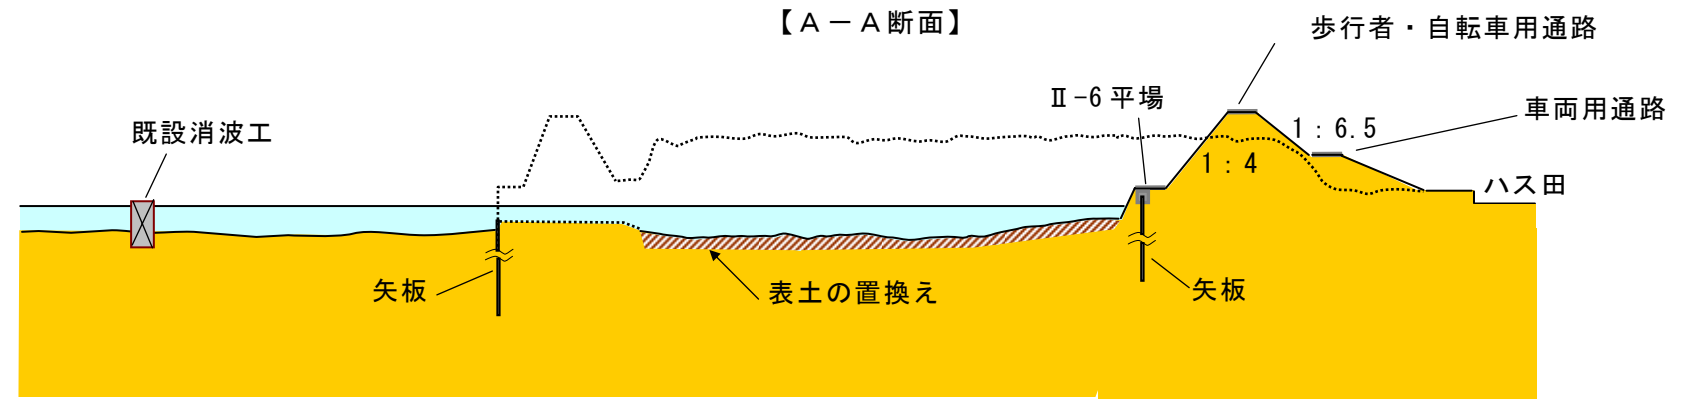


..... 現況断面


【E-E断面】

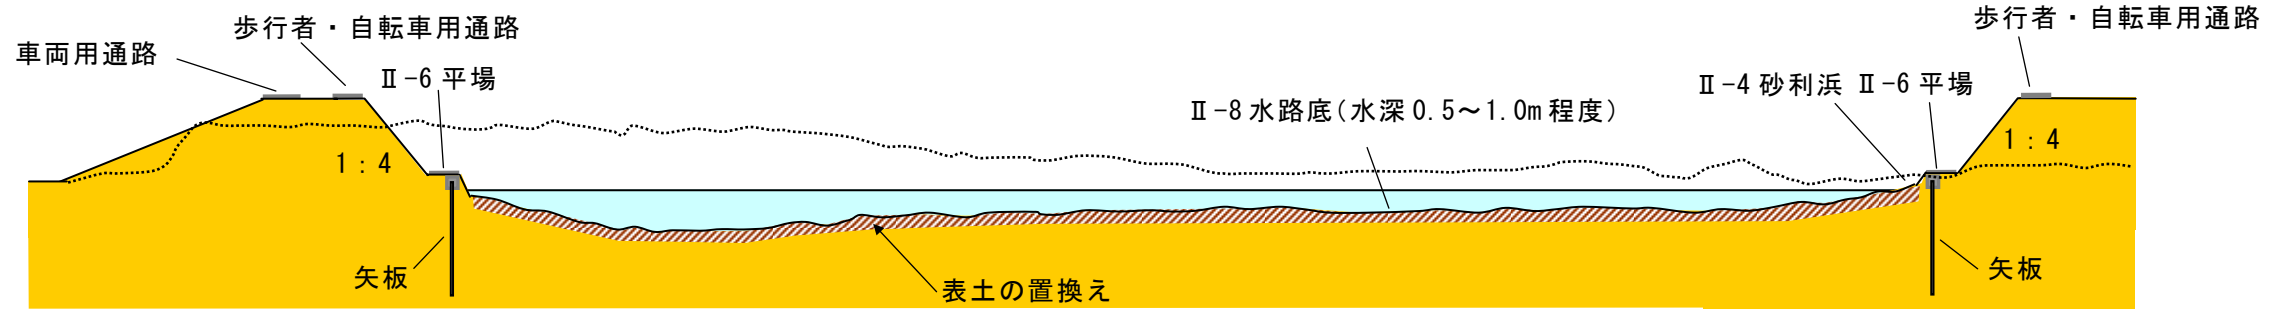

【F-F断面】

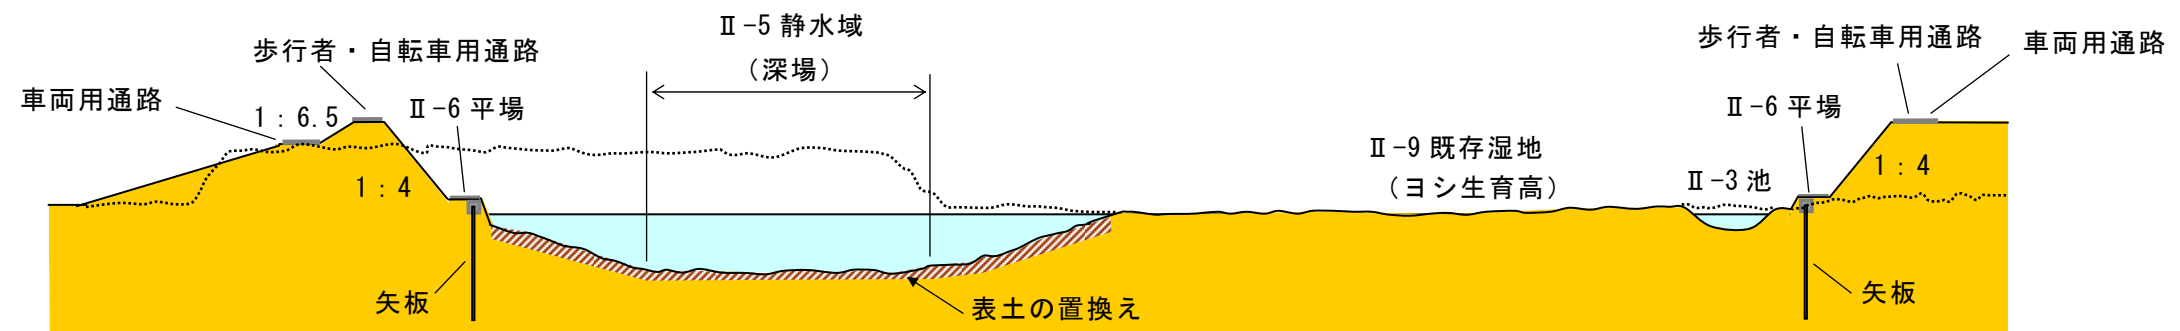

【G-G断面】

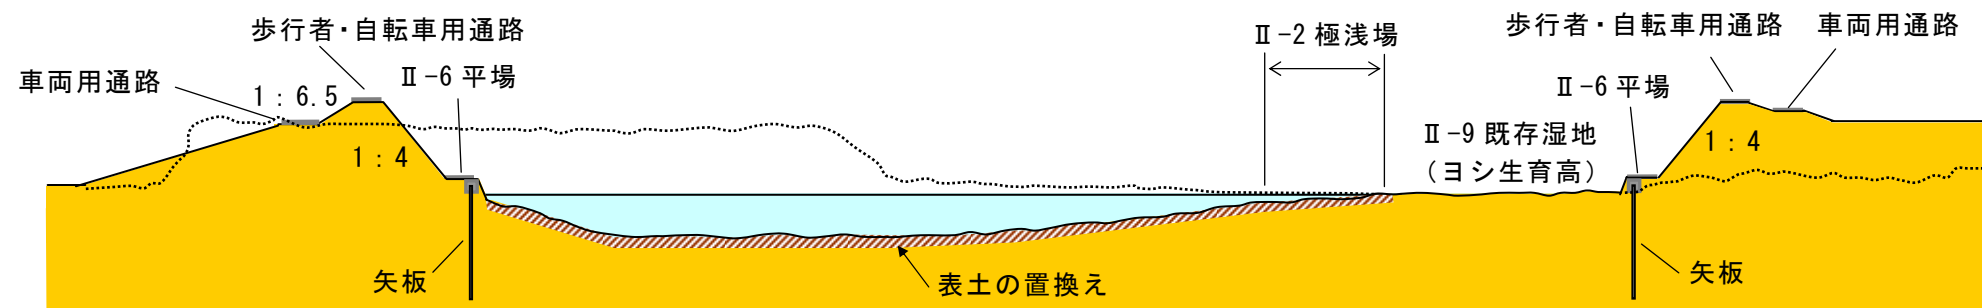

..... 現況断面