


4-2 各池の自然再生事業の概要案


(1) 上池

<イメージ>

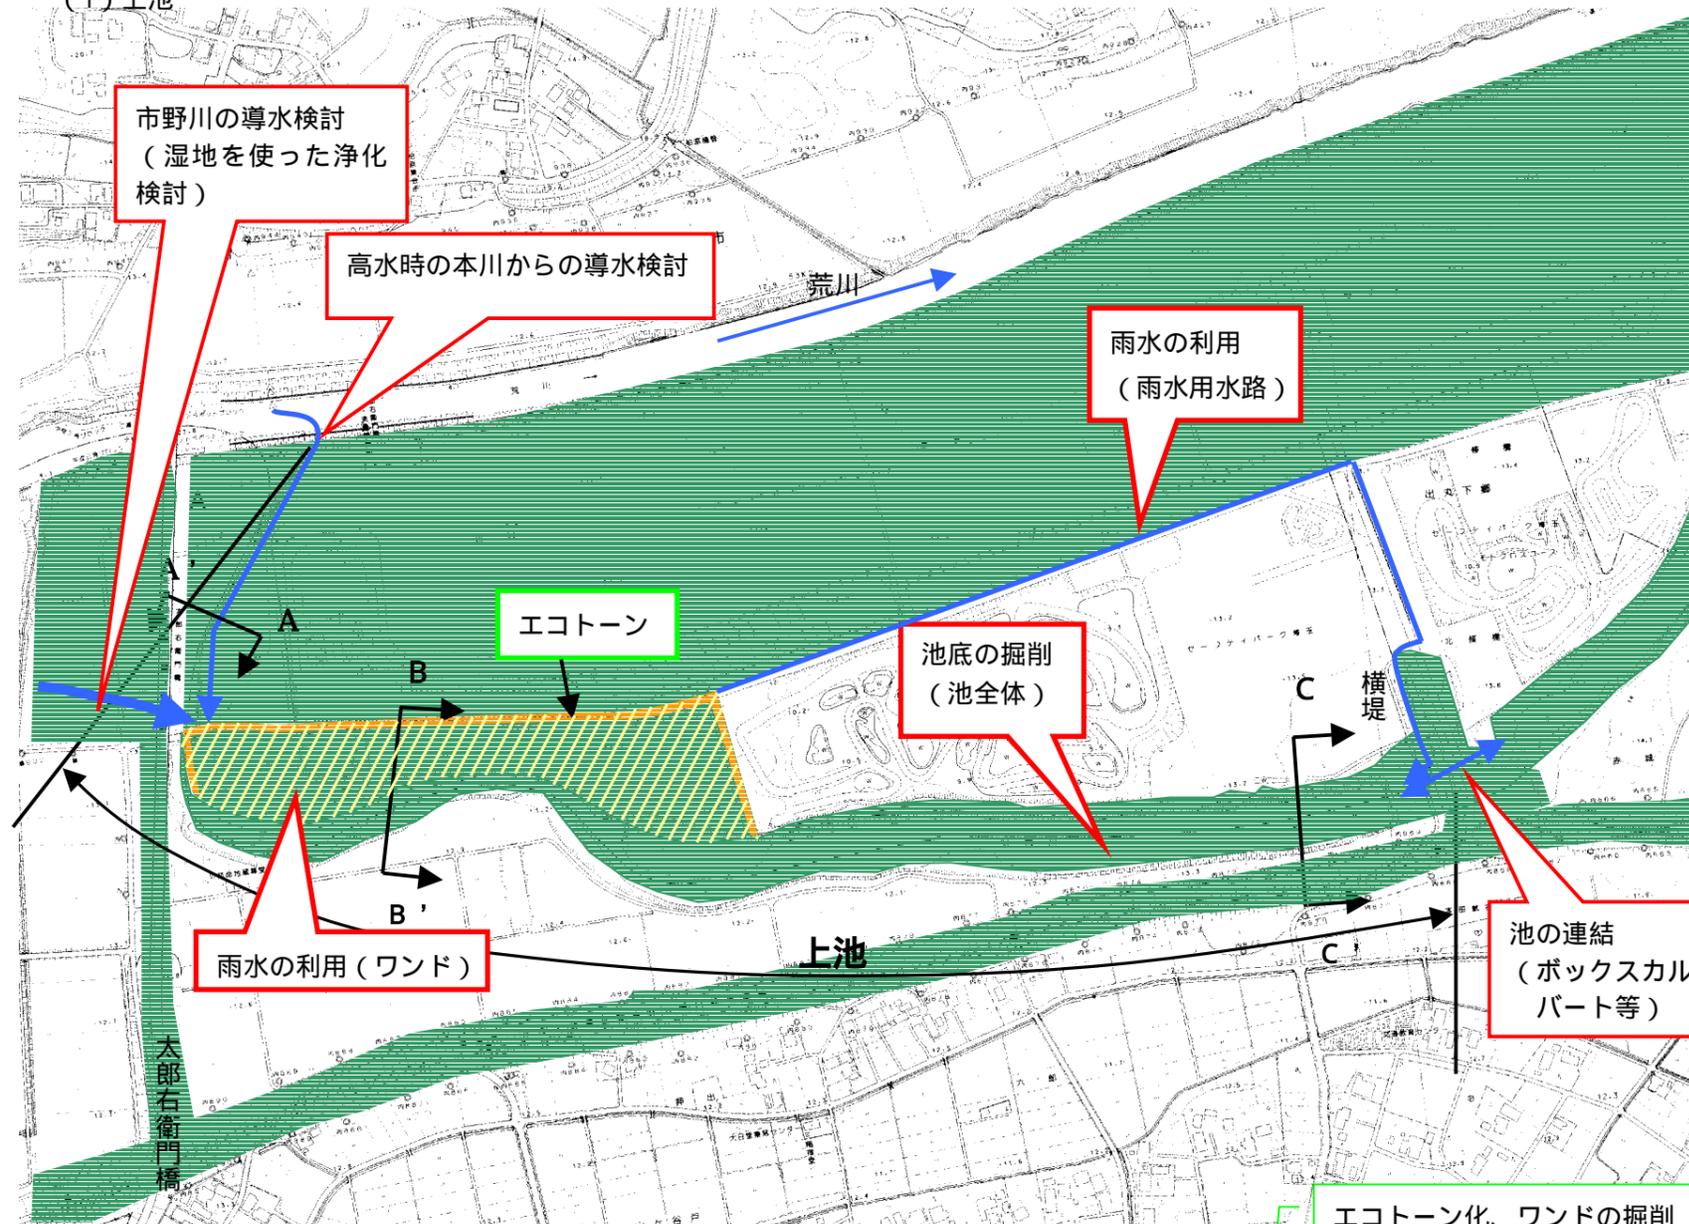


凡例

- : 水確保以外のメニュー
- : 水確保のメニュー
- : 水流の方向
- : 国有地 (占有含む)
- : 国有地 (予定地)
- : 水確保以外のメニュー範囲

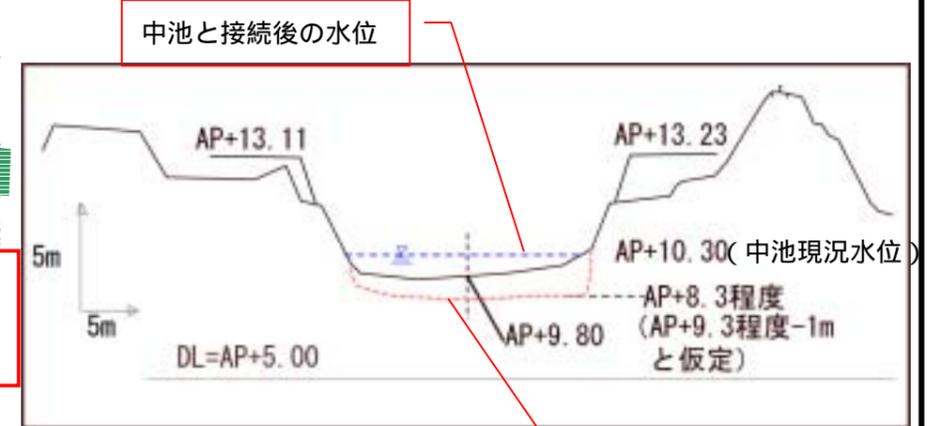


C-C' 断面
池底の掘削

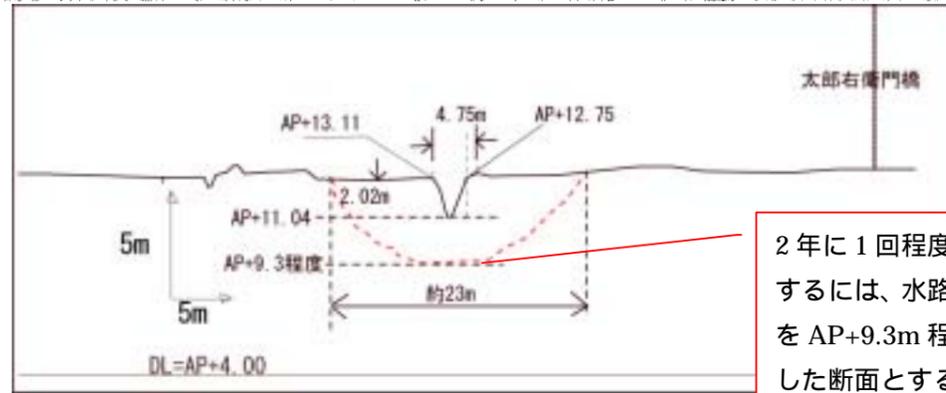

A-A' 断面

2年に1回程度導水するには、水路敷高をAP+9.3m程度とした断面とする

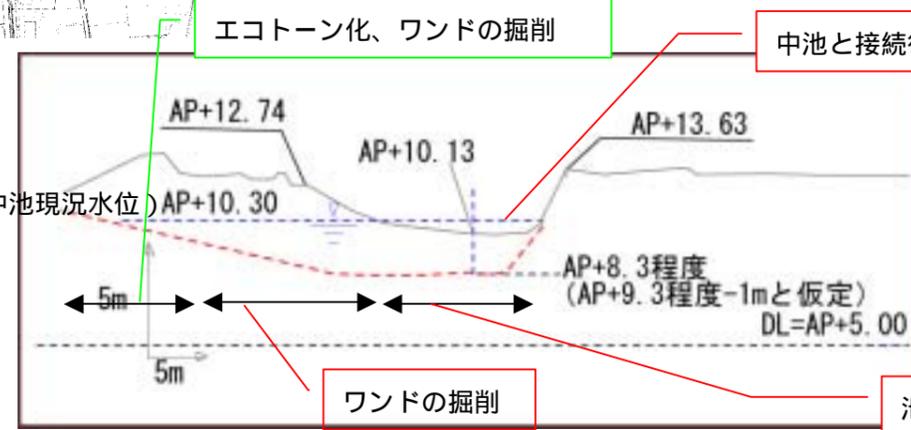

B-B' 断面

エコトーン化、ワンドの掘削
中池と接続後の水位
ワンドの掘削
池底の掘削