
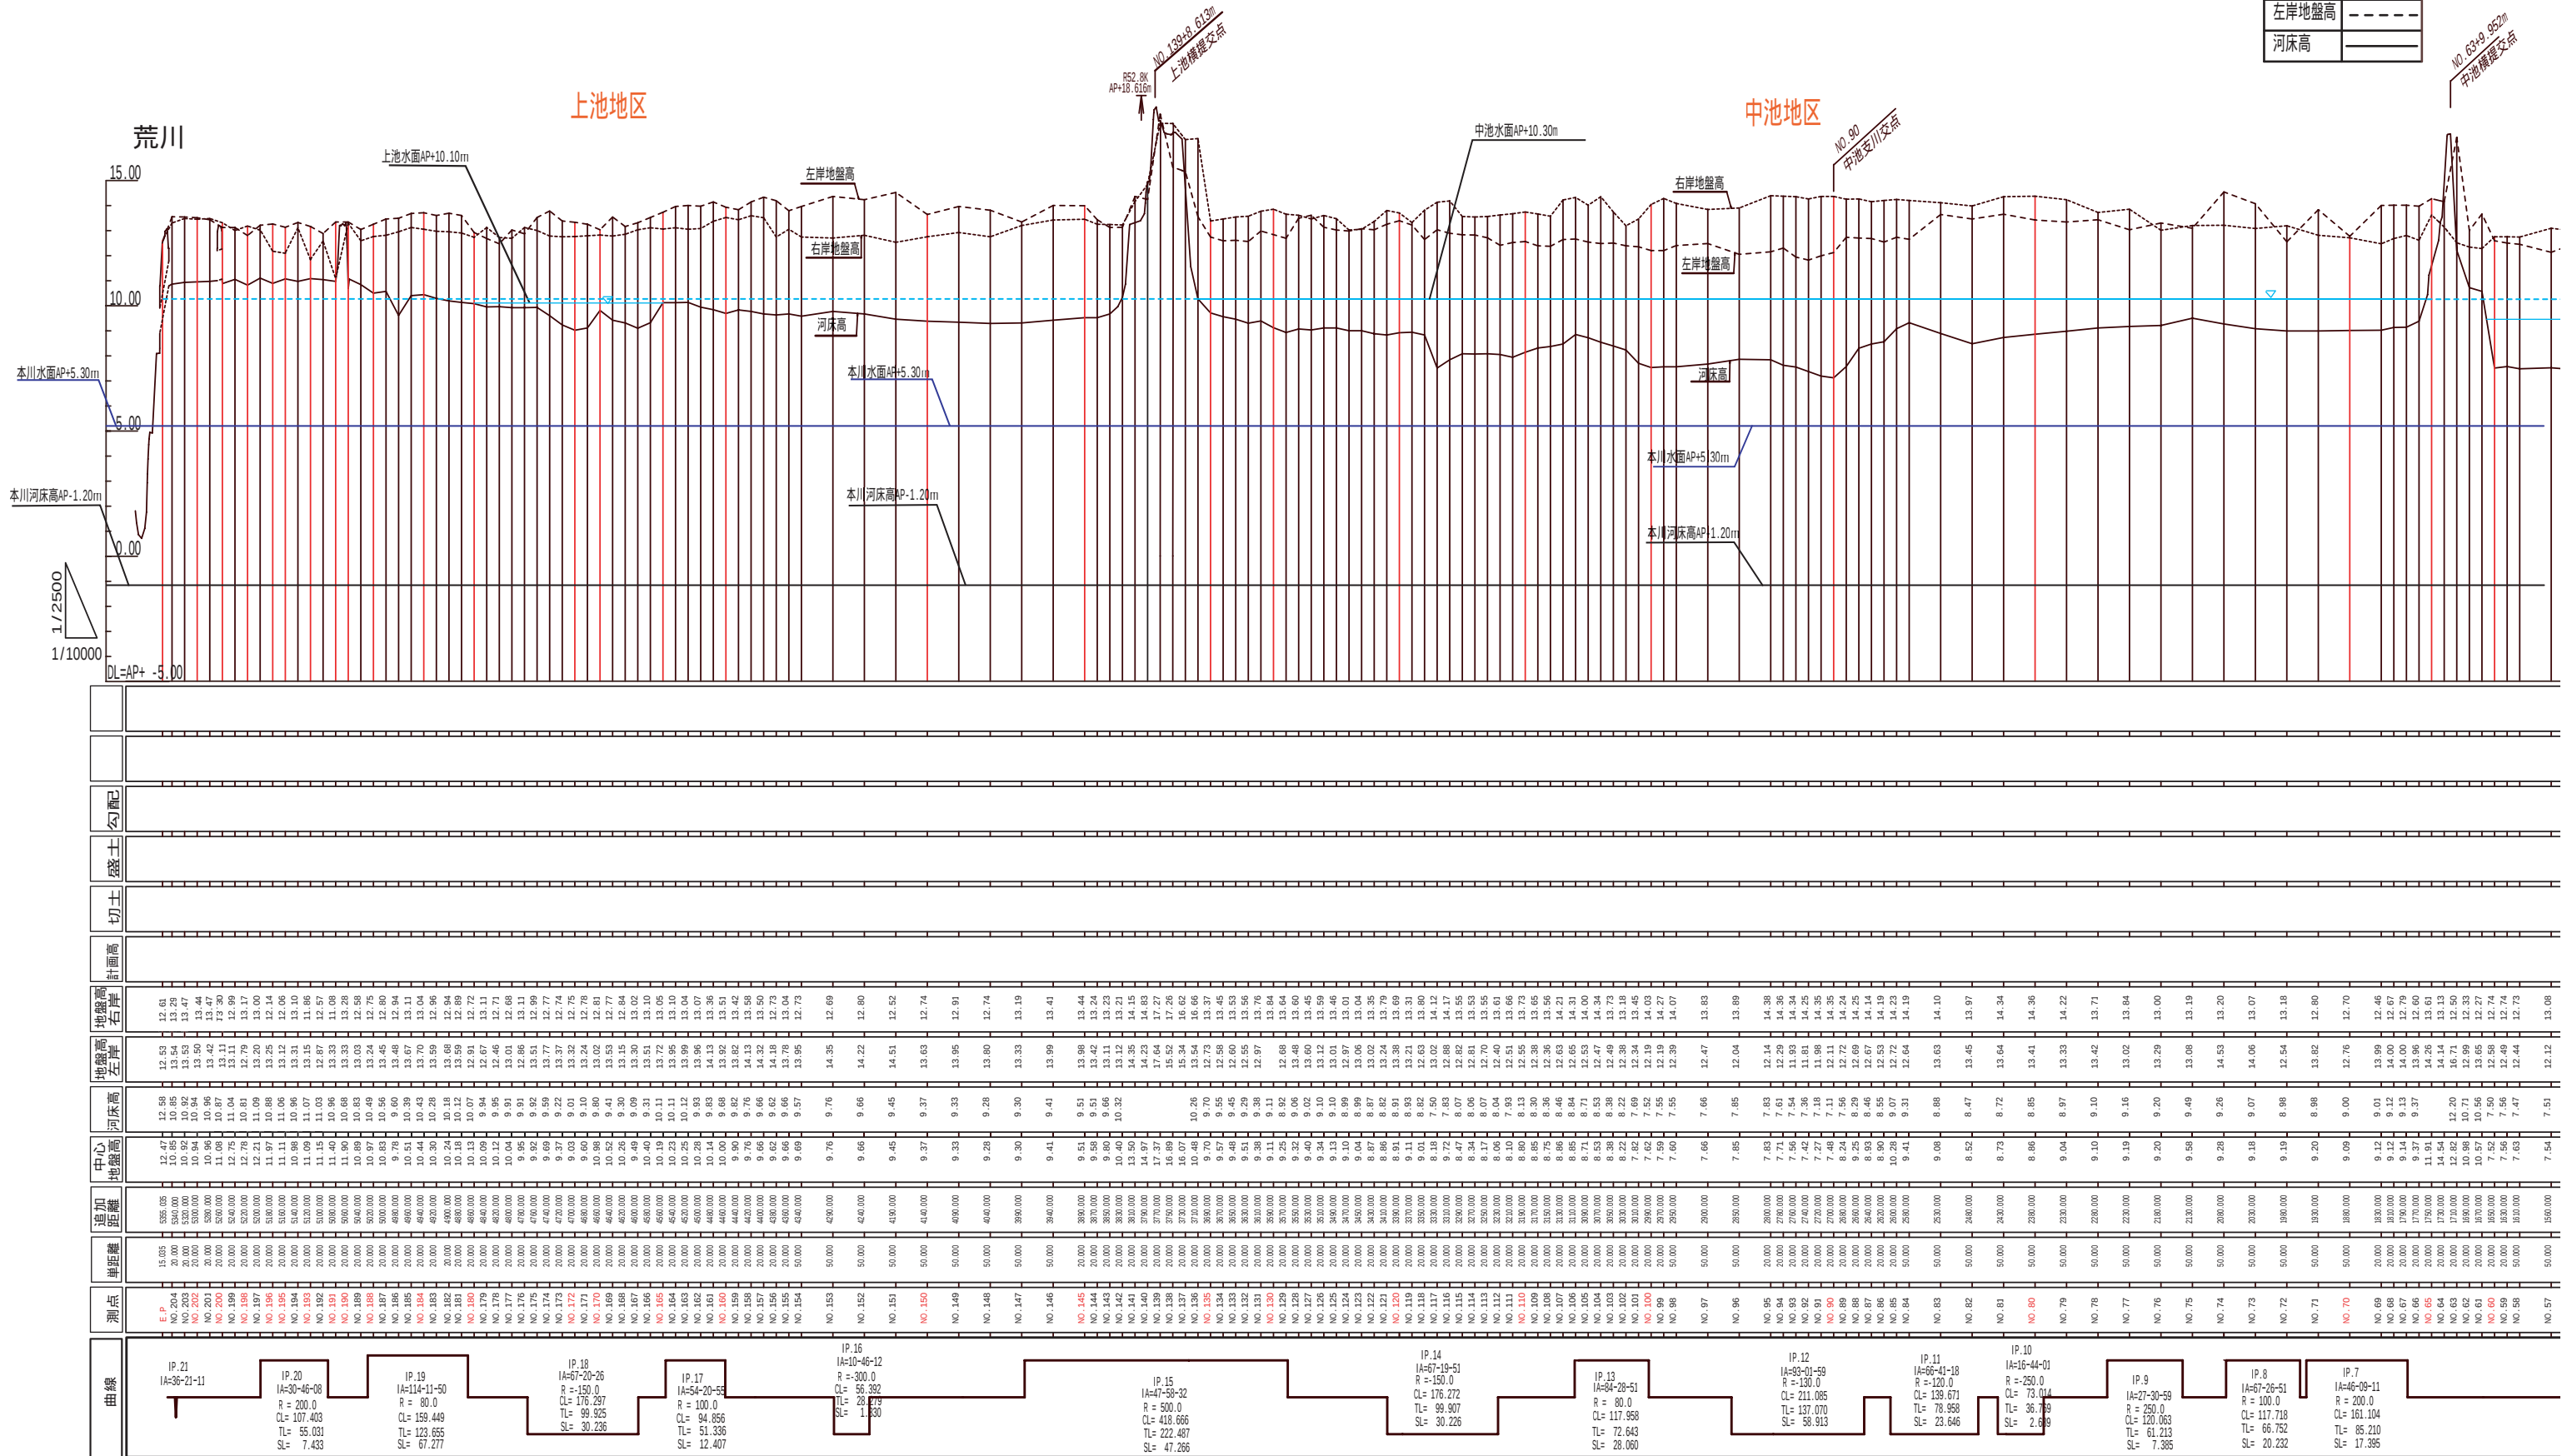


(4) 縦断面図

流路縦断面図(上池～中池)

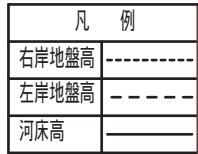

赤字：提示横断面

図面は縦横比1/100で作成されていますが、縮小しているため、縦1/2500、横1/10000で読み取れます。