
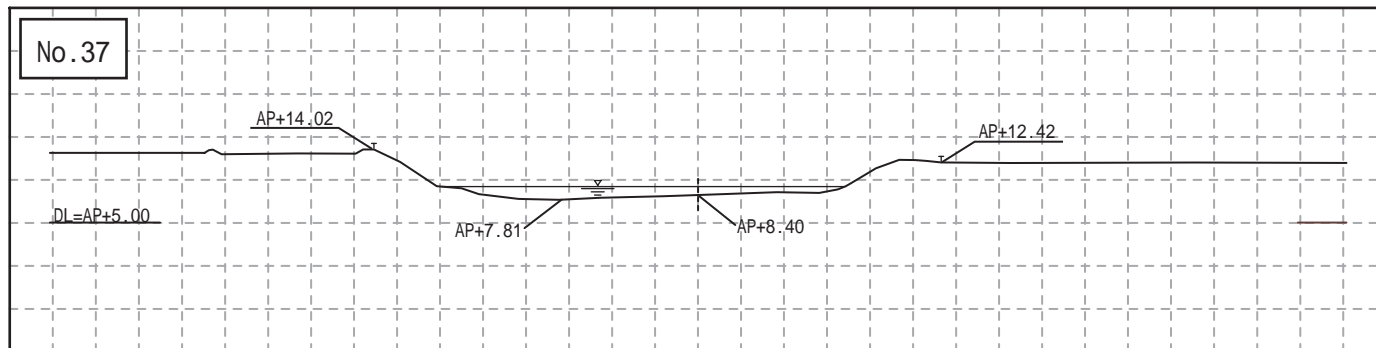
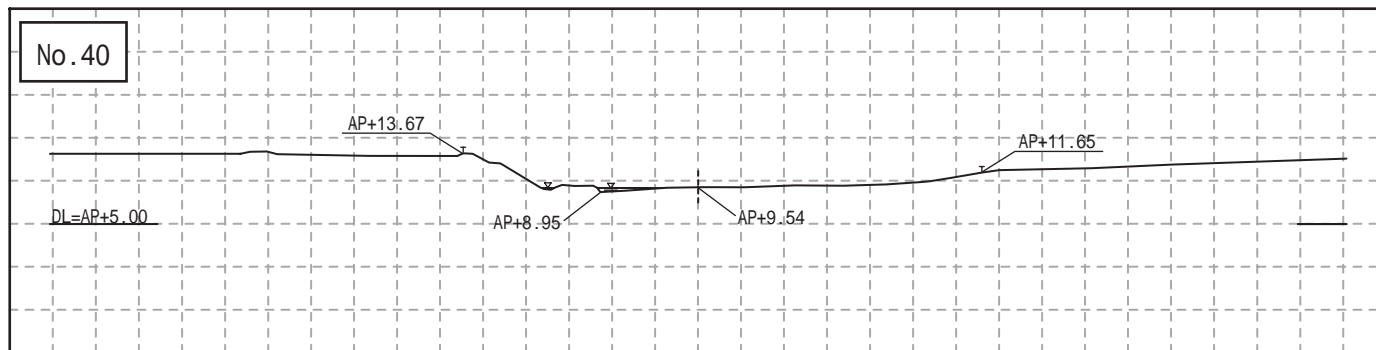
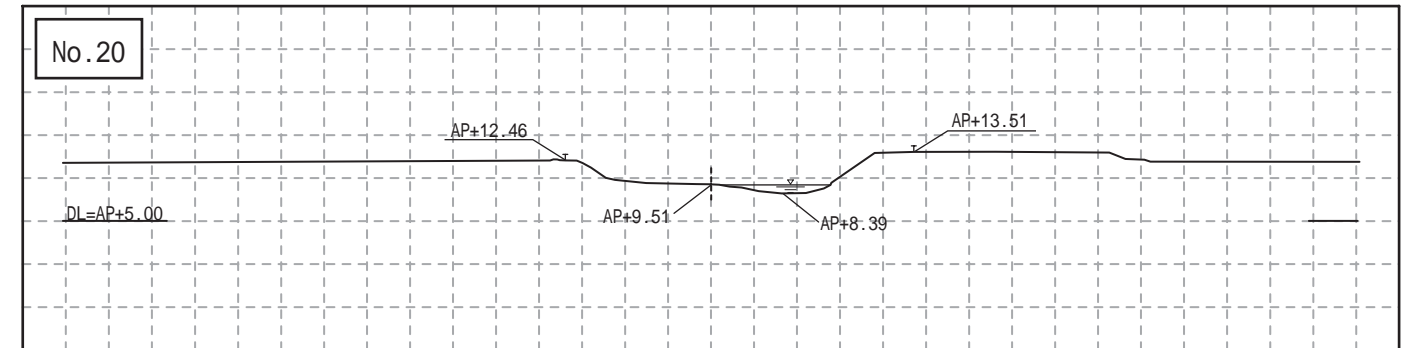
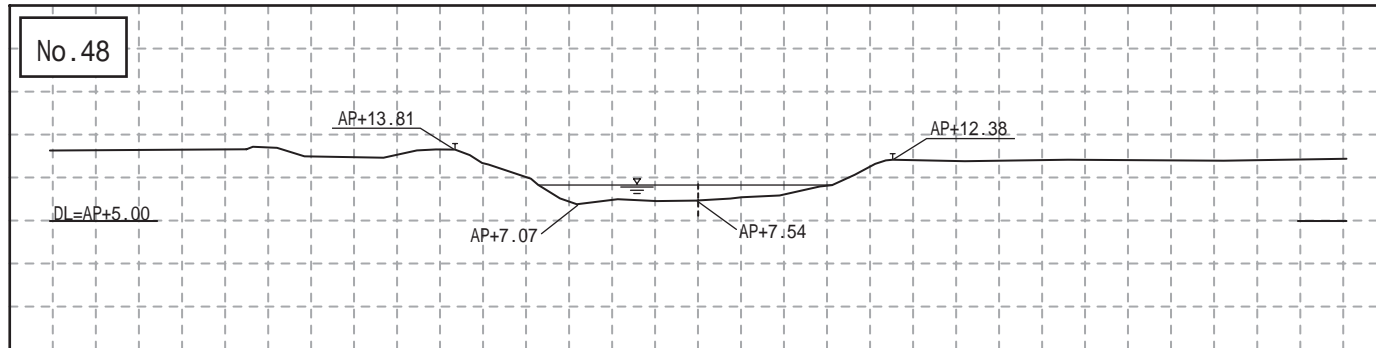
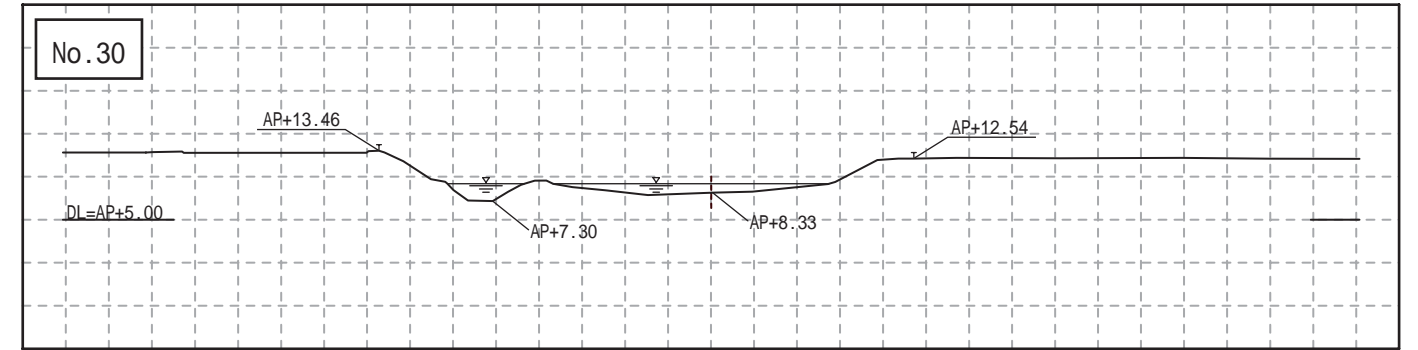
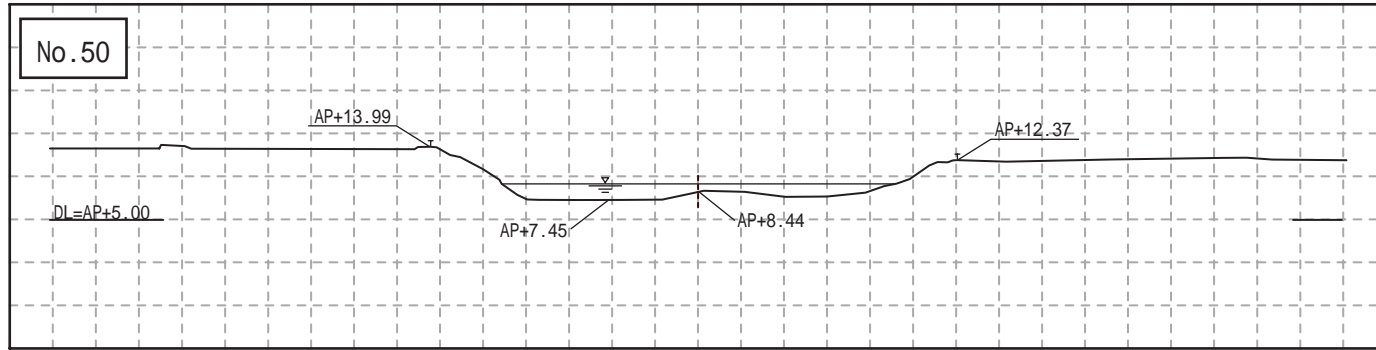
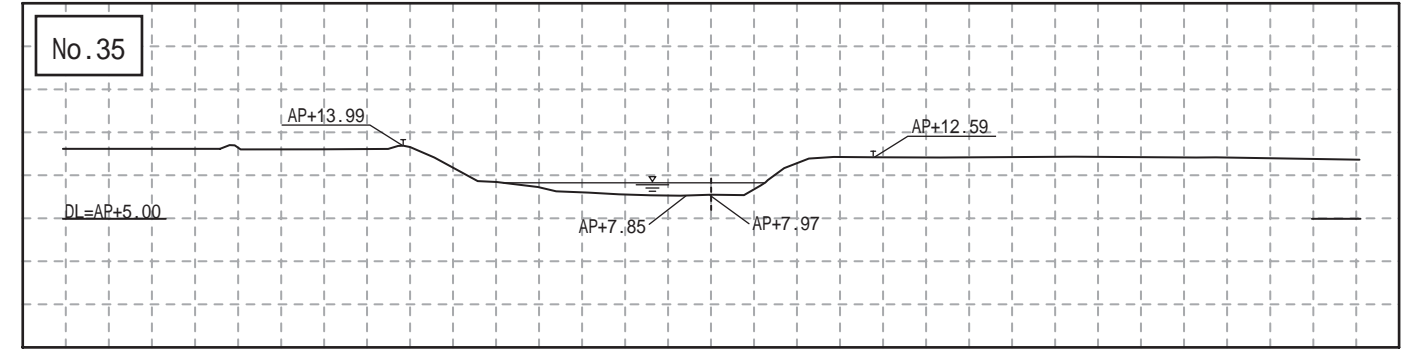


下池横断面図

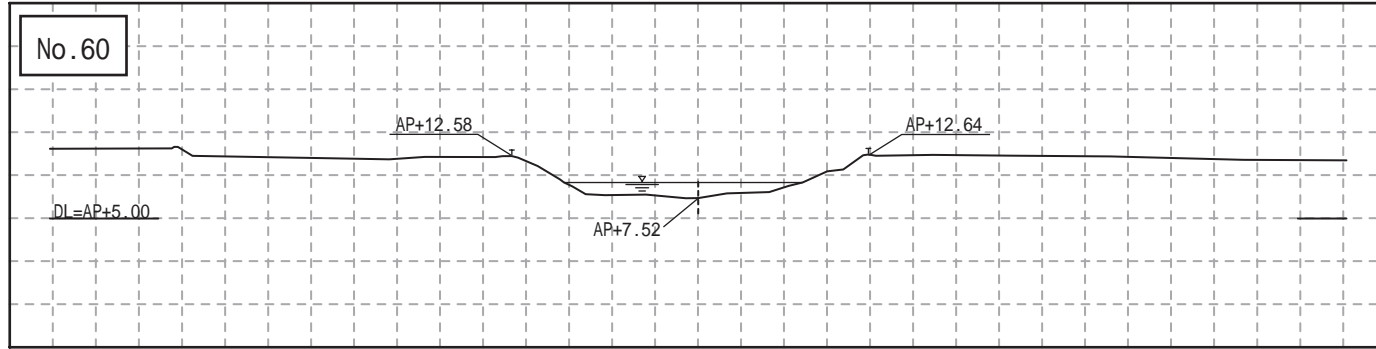

5m  
5m  
メッシュの1マスは5m

AS : アスファルト(道路)