
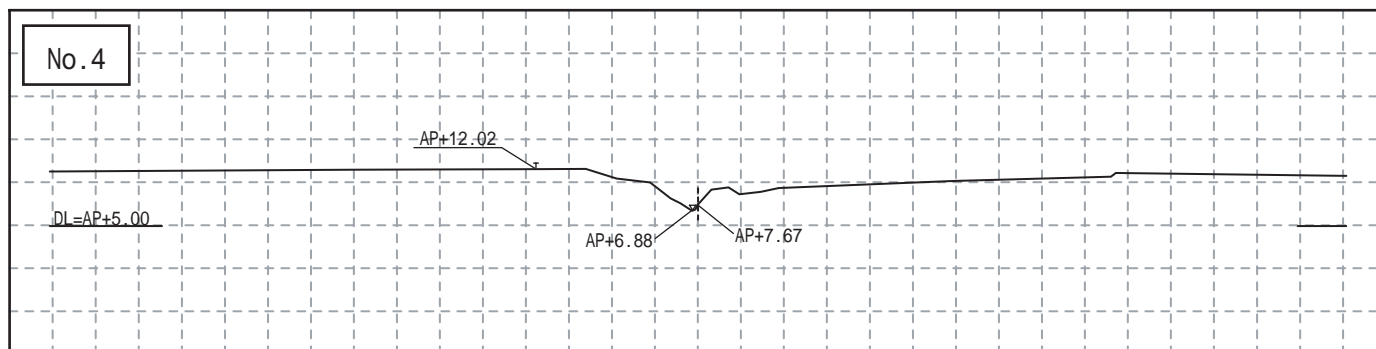
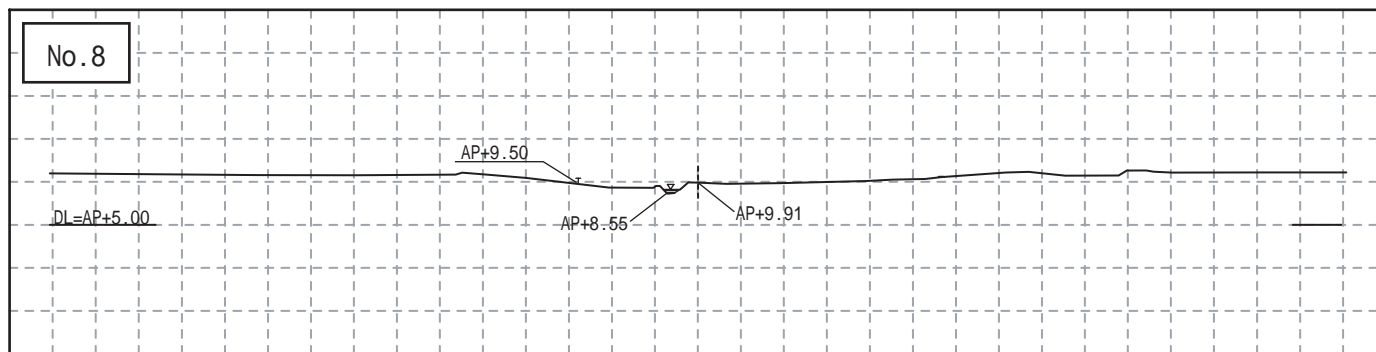
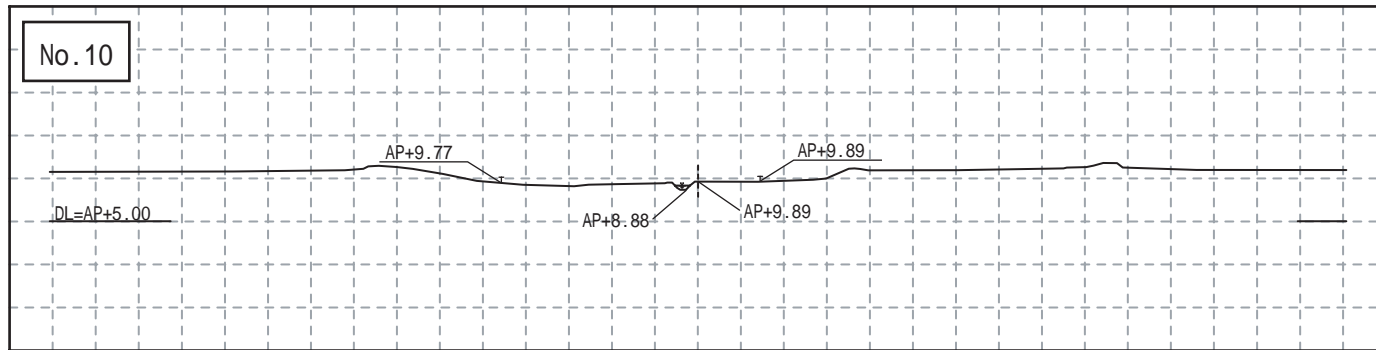
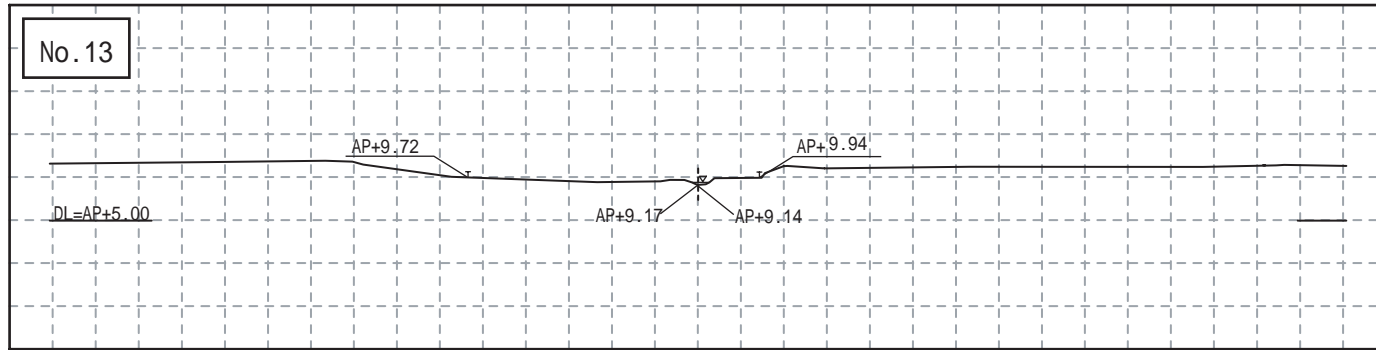
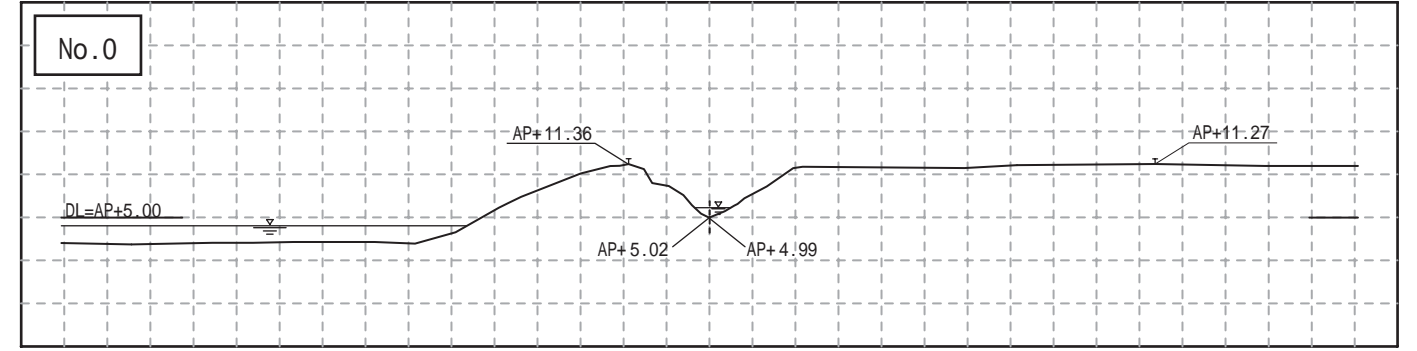
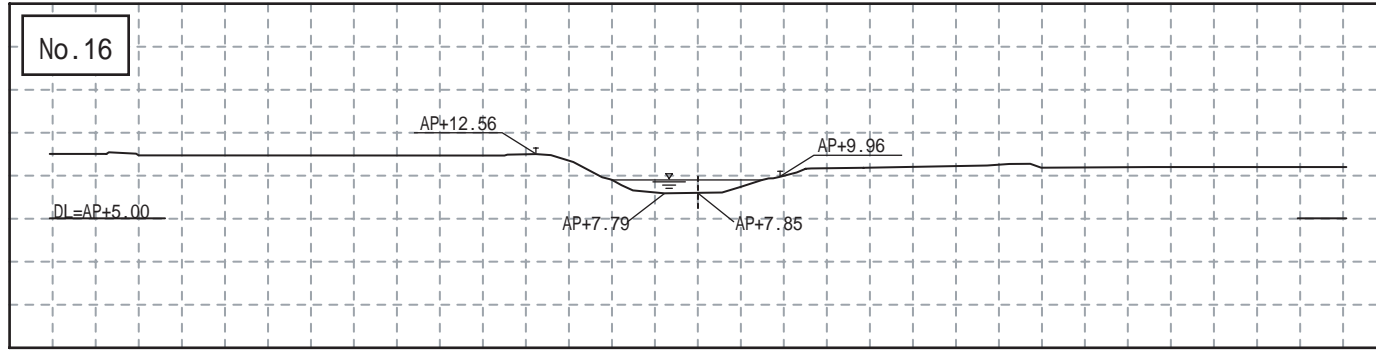


下池横断面図

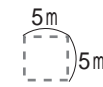

5m
 5m
 メッシュの1マスは5m

AS : アスファルト(道路)