

荒川太郎右衛門地区自然再生事業

現地調査会資料

< 目 次 >

■ ルート図	-----	1
■ 設計図面	-----	2
ポイントA . 高水時の本川からの導水		2
ポイントB . 雨水の利用		3
ポイントC . ワンド・エコトーンの創出		5

平成 16 年 9 月 5 日

荒 川 上 流 河 川 事 務 所

調査時ポイントA


- 高水時用導水路・見学時の着眼点
- 導水路の規模（導水路の幅）
 - 現地盤からの深さ
 - 本川水位との比高

調査時ポイントB

- 雨水集水路・見学時の着眼点
- ルート
 - 水路幅（牧草地内）
 - 現地盤からの深さ

	1号車	2号車	3号車
ポイントA (25分)	10:00 ↓	10:20 ↓	10:40 ↓
ポイントB (40分)	10:25 ↓ 一時バス移動	10:45 ↓ 一時バス移動	11:05 ↓ 11:45 文化センターへ
ポイントC' (20分)	11:15 ↓ 一時バス移動	11:35 ↓ 11:55 文化センターへ	10:00 ↓ 一時バス移動
ポイントC (20分)	11:35 ↓ 11:55 文化センターへ	10:00 ↓	10:20 ↓

- : 調査スタート
■ : 調査終了

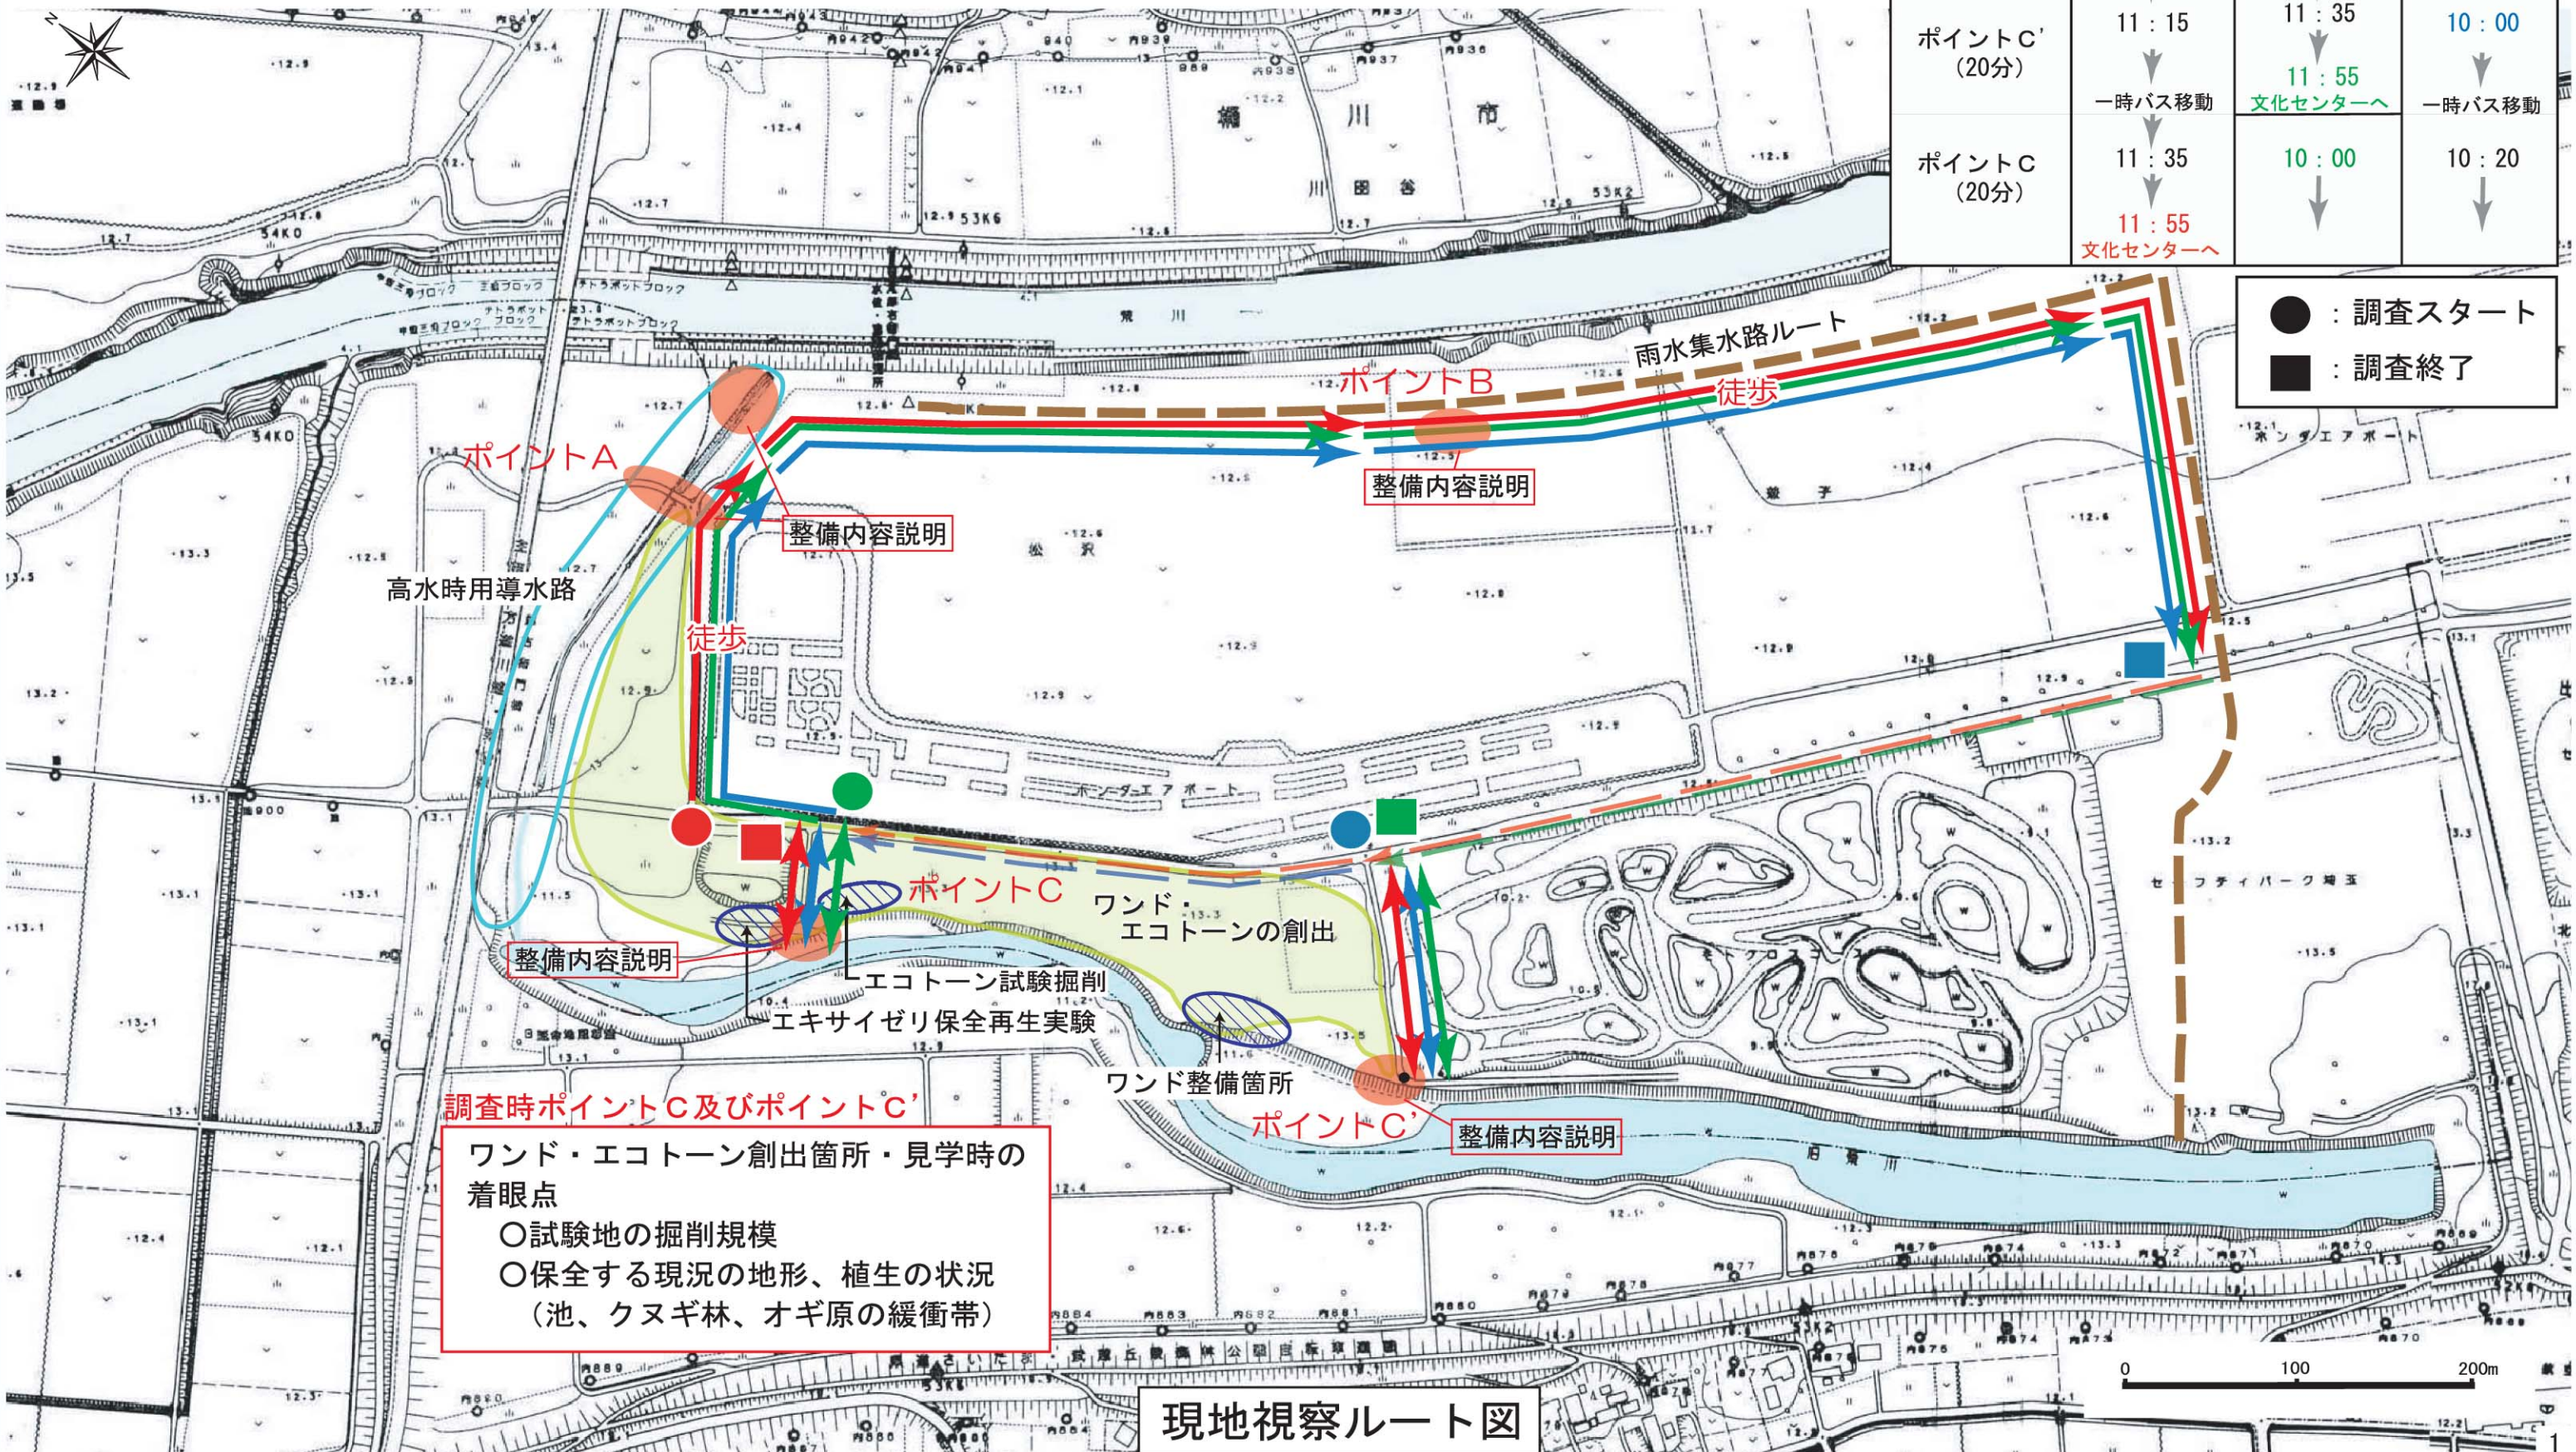


導水路平面図

S=1:200


標準横断面図

S=1:200


越流部 (①呑み口敷高・構造)

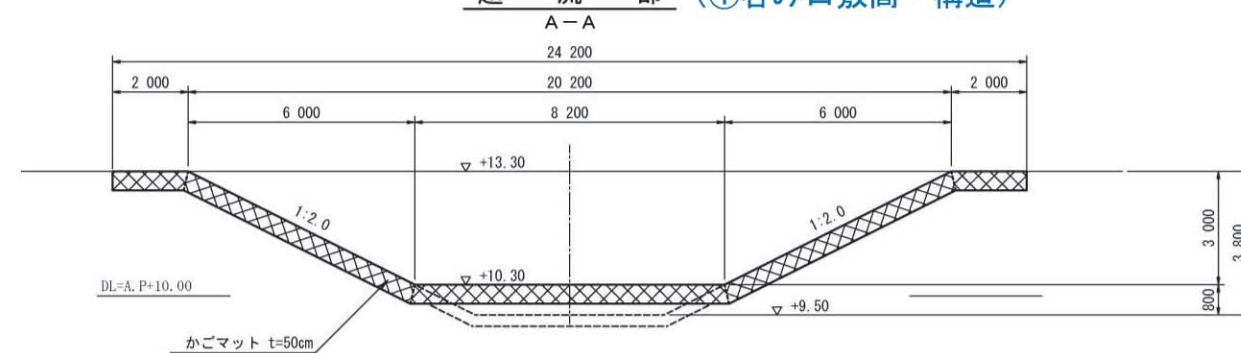

石張水路工部 (②水路敷高・構造)

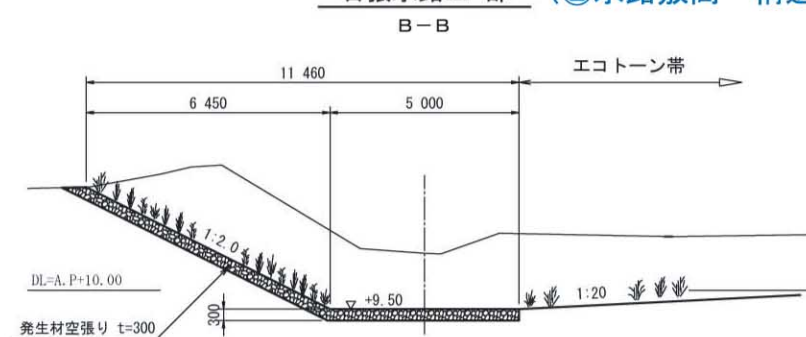


道路横断面部 (③道路横過部)

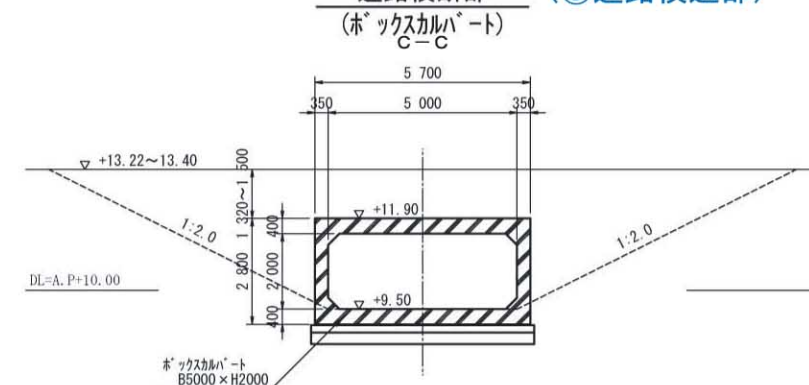


導水路縦断面図

縦 1:200
横 1:2,000

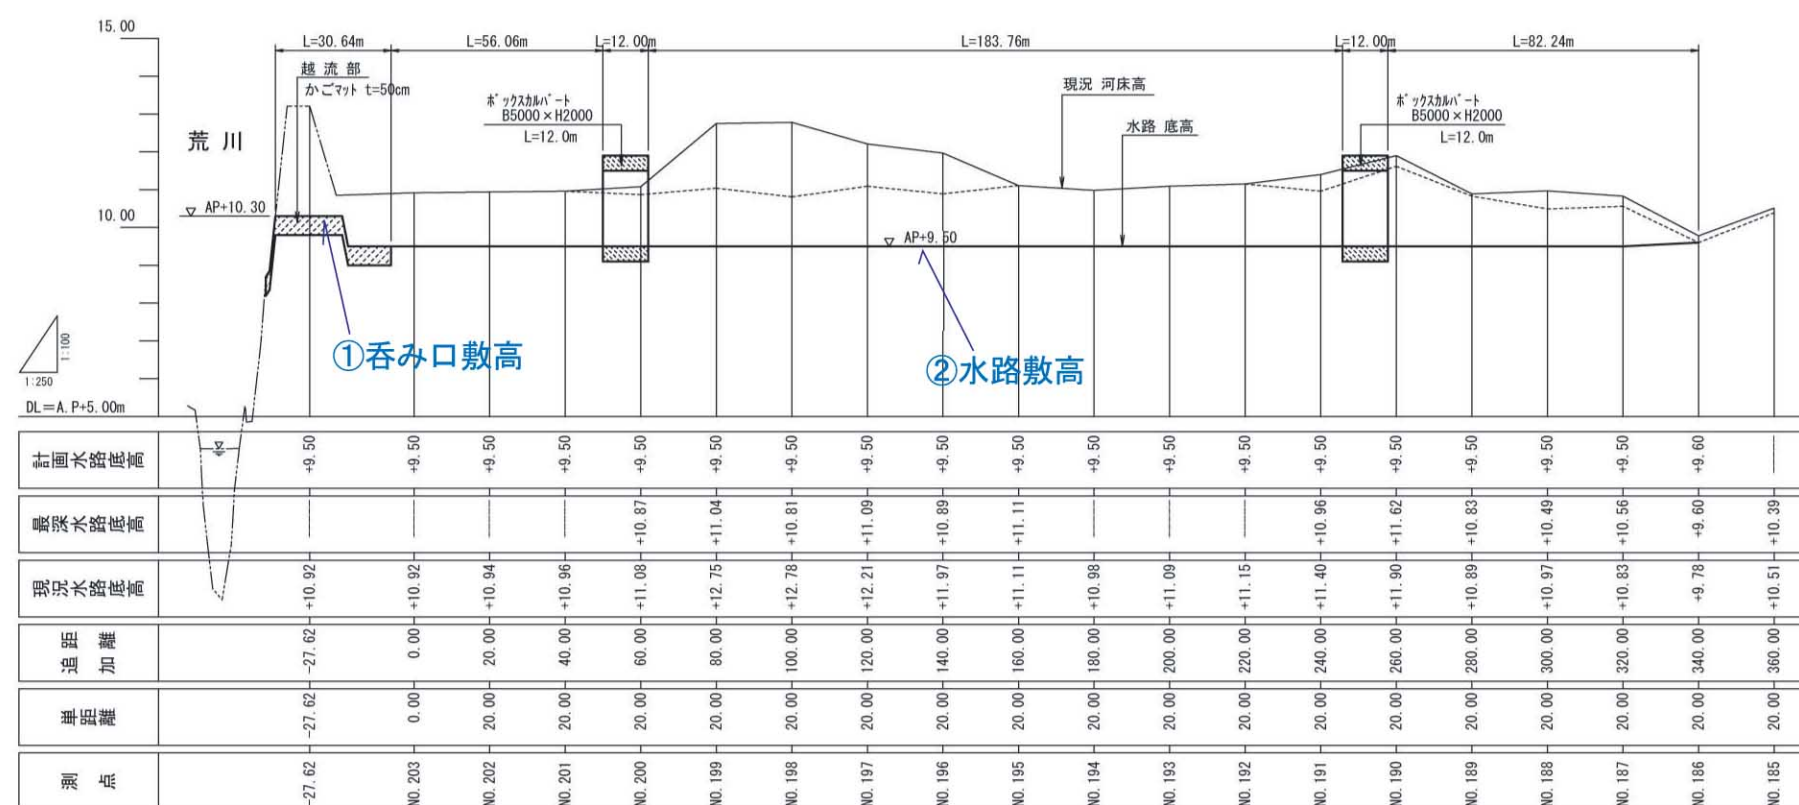

雨水集水路 平面図


S=1:5,000

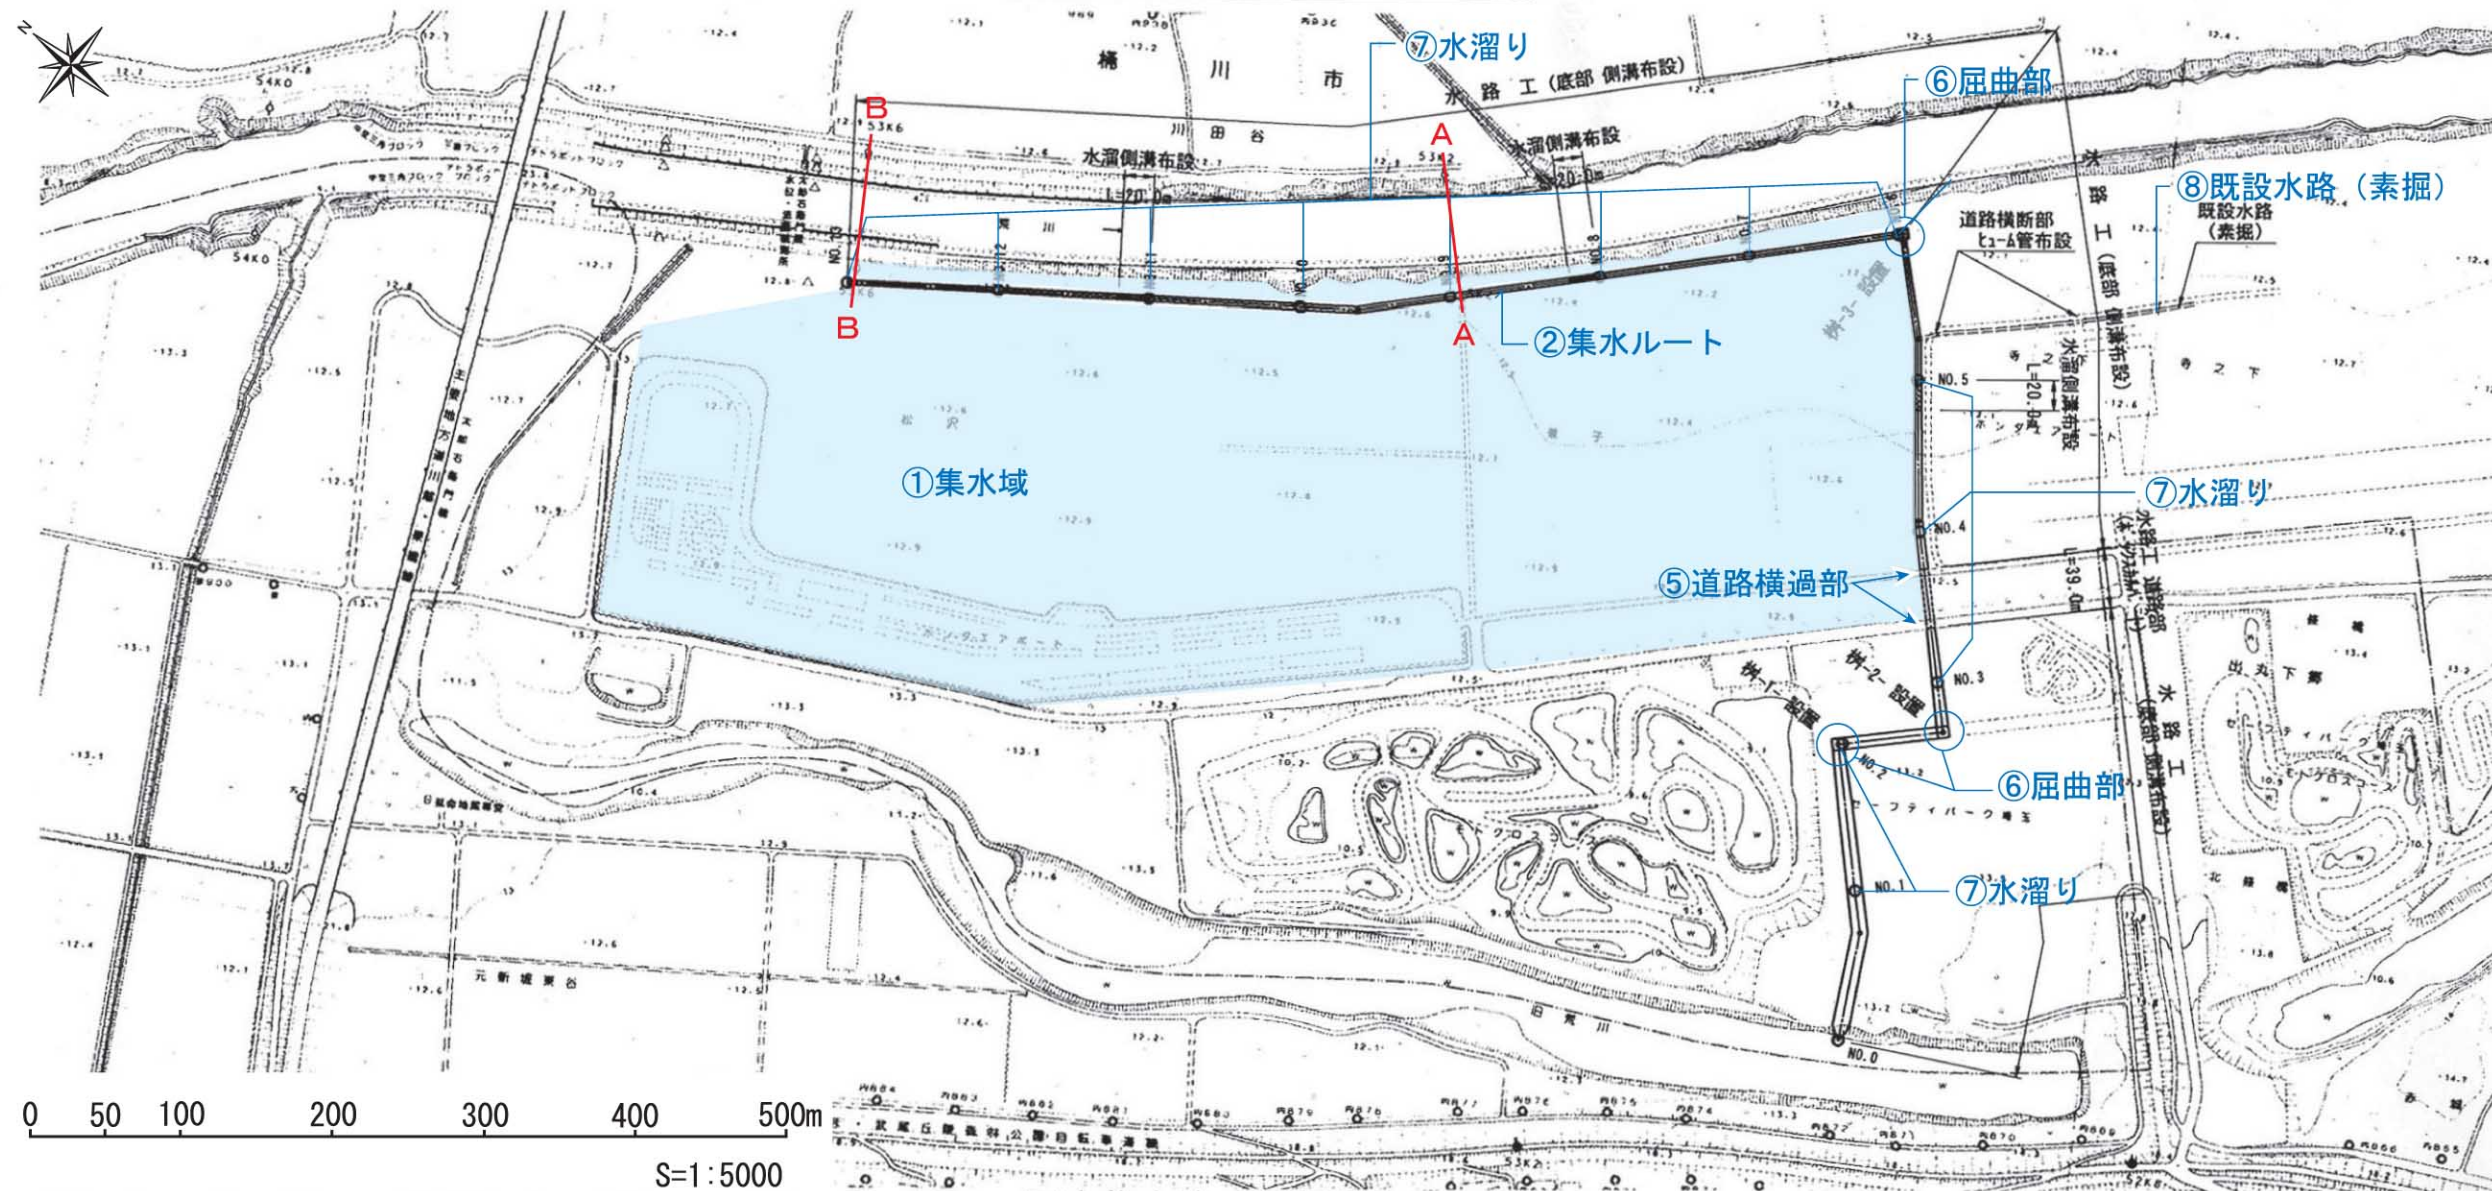


雨水集水路 縦断面図

縦 1:500
横 1:5,000

③縦断形状

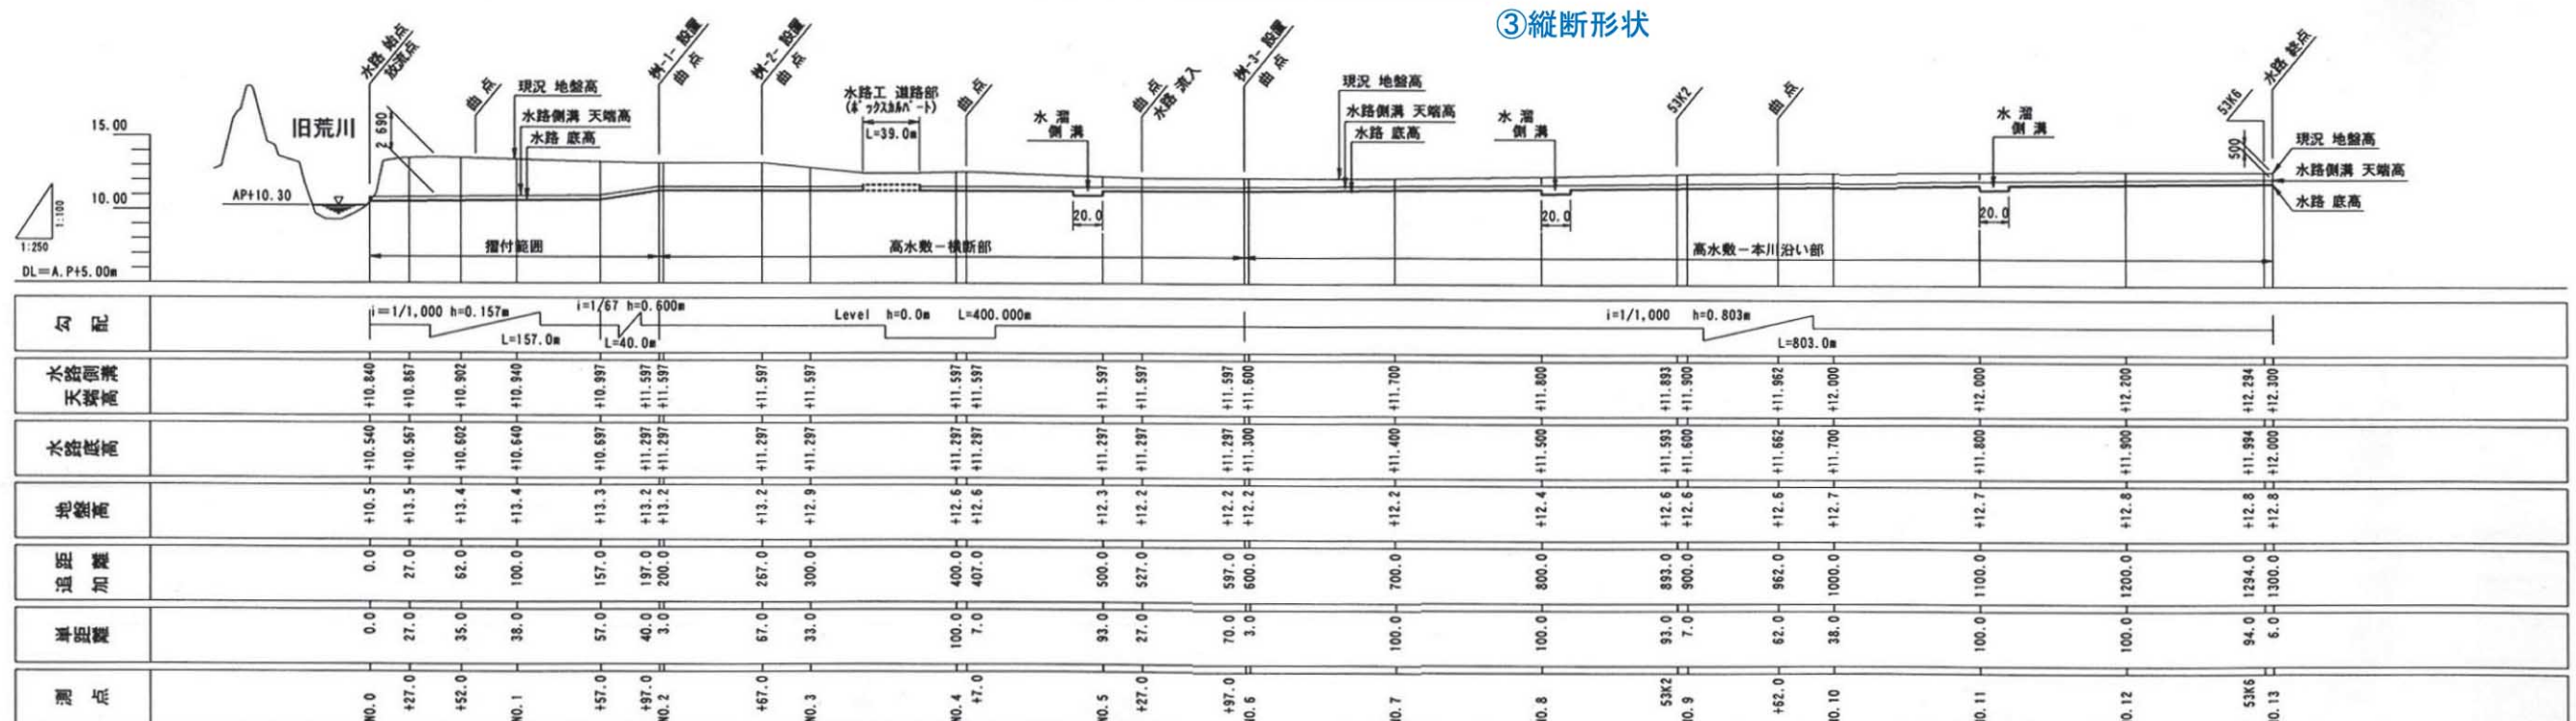


側溝案 標準横断面図 S=1:400

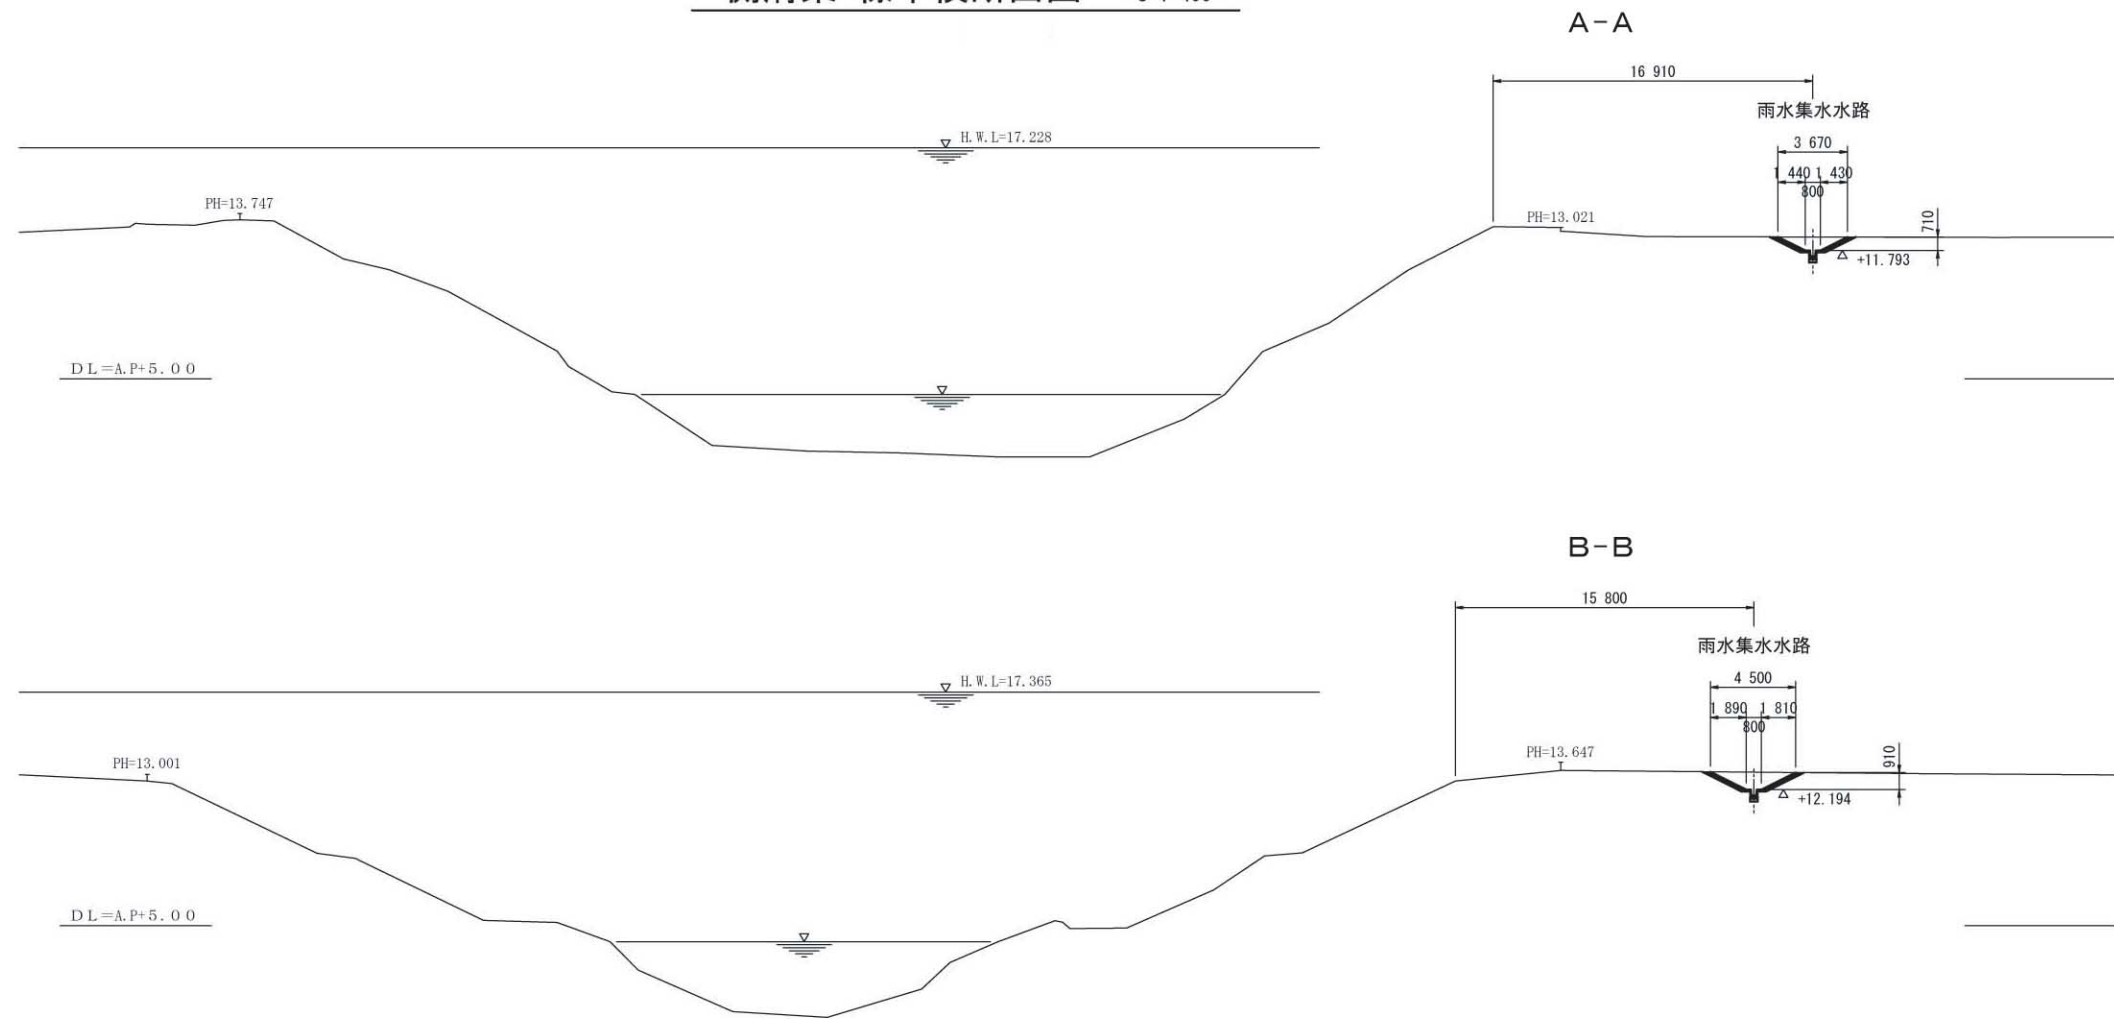


構造図 S=1:40

水路 横断面図 S=1:40 ④水路構造

水路側溝 (JIS U-300B)

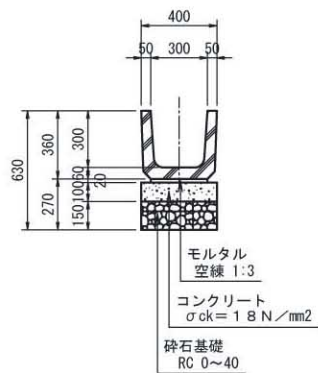


桝-1- ~ 桝-3-

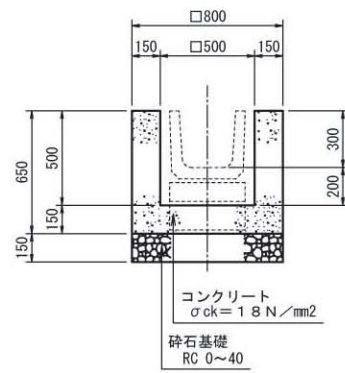

水溜側溝

(深溝側溝 300×500)

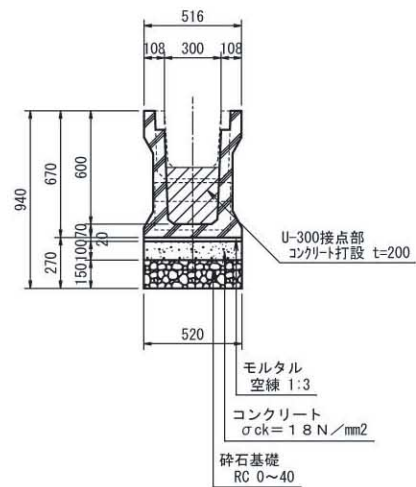

ボックスカルバート

(400×400)

