


2. 調査範囲図


試験掘削地 平面図

S = 1 : 1,000

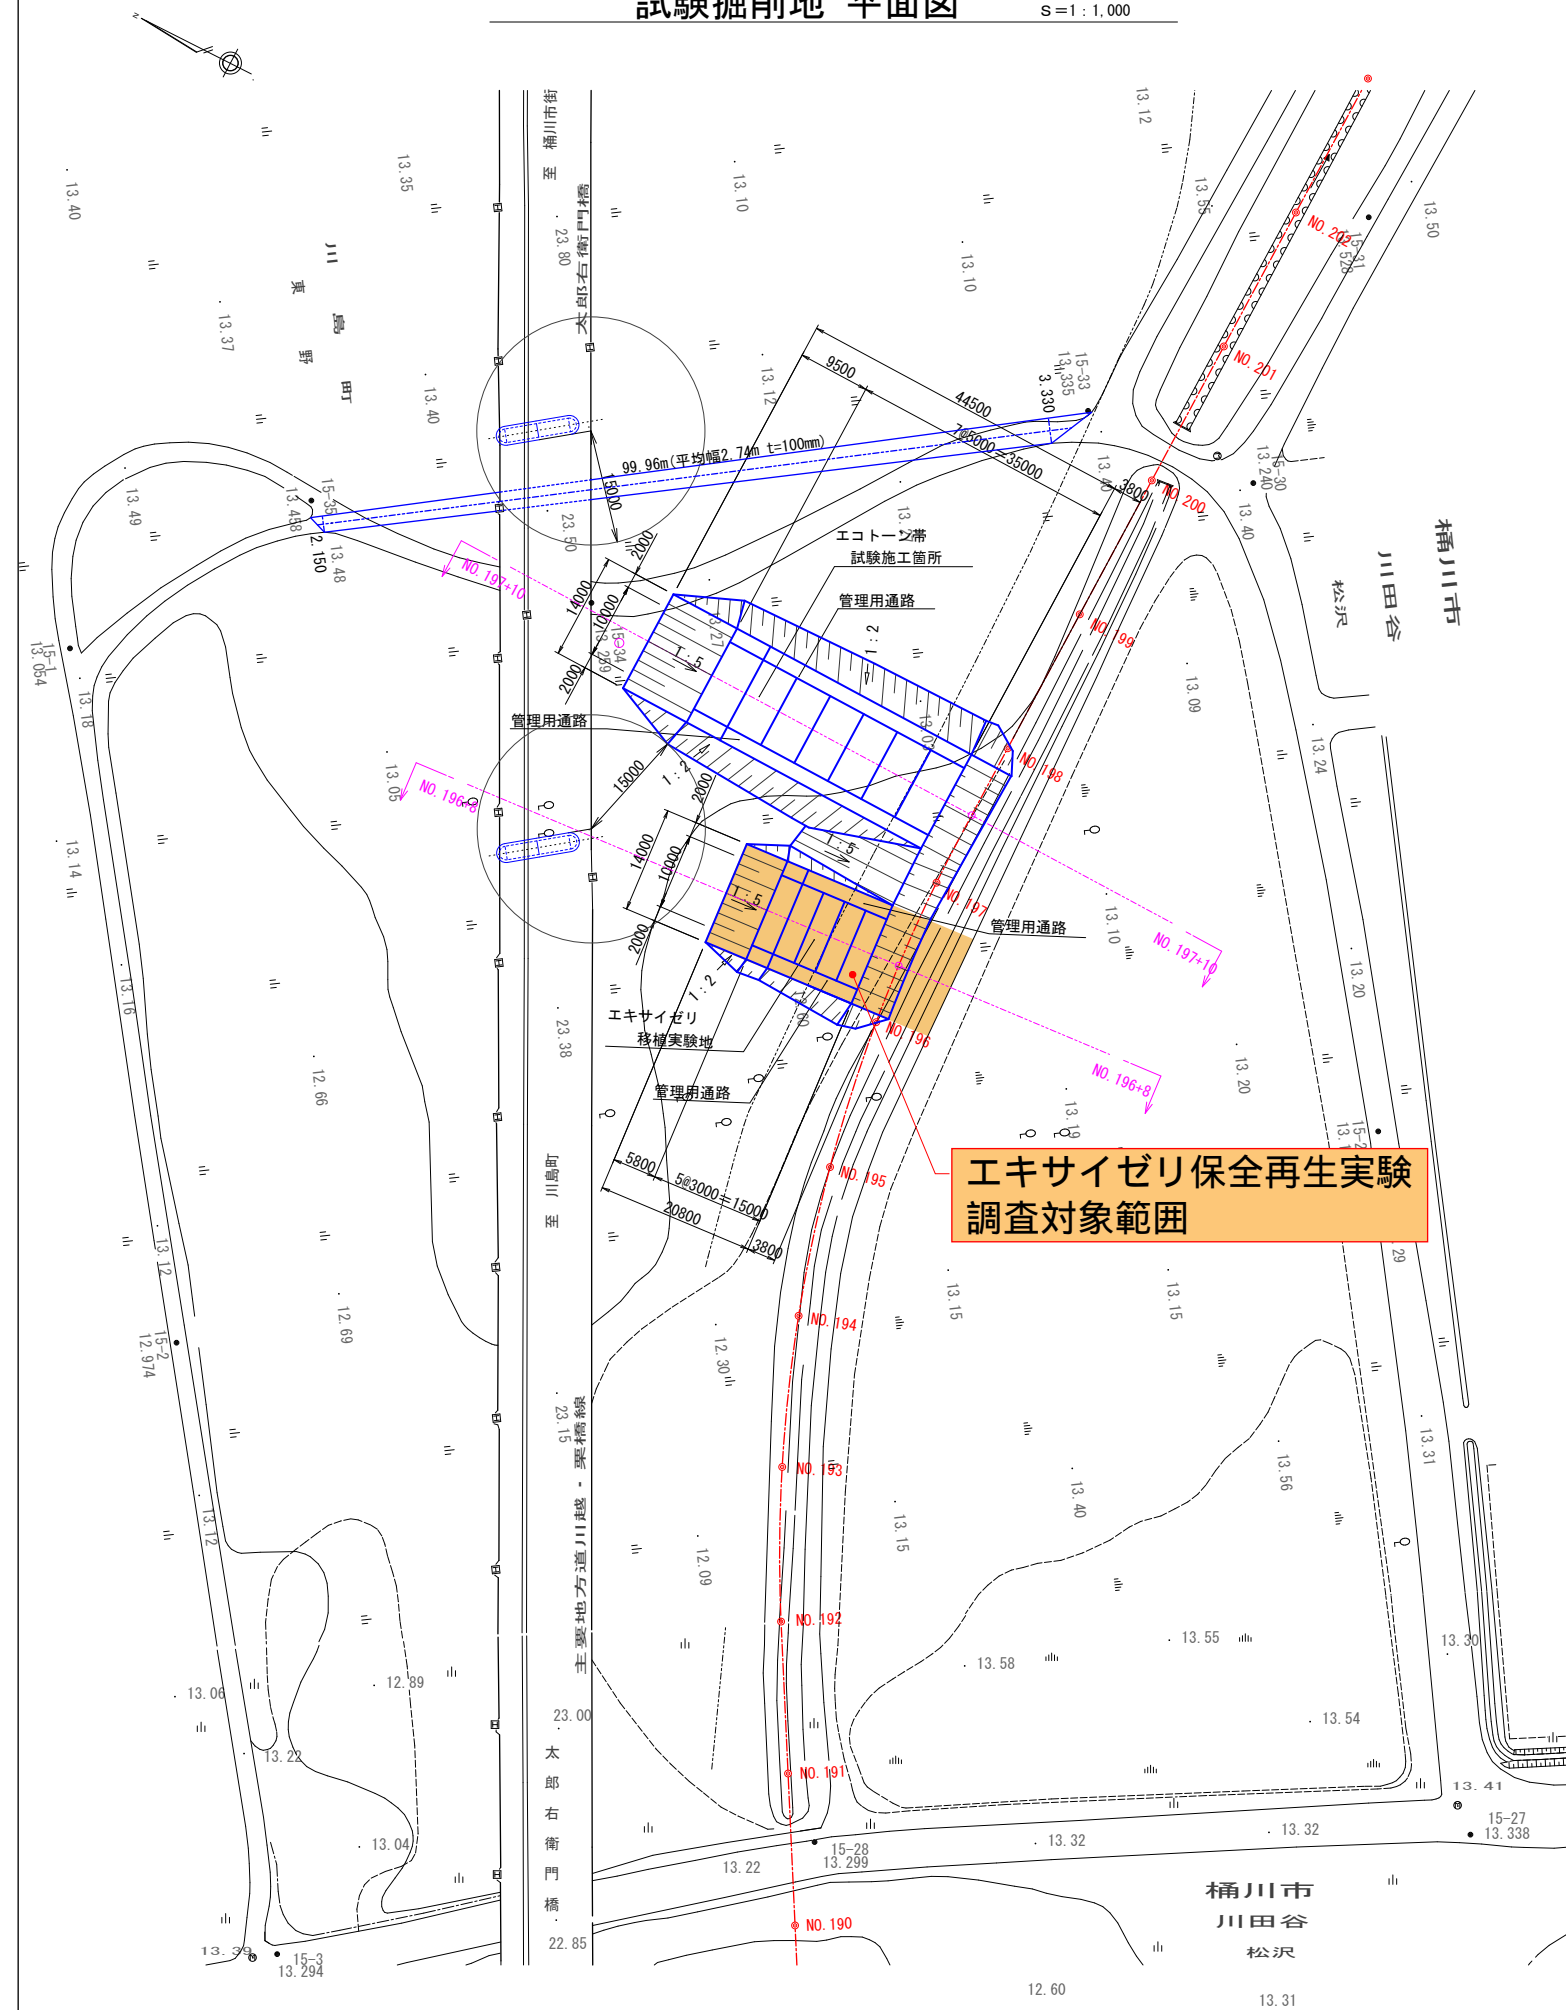


標準横断面図 縦 1 : 200
横 1 : 1,000

縱 1 : 200
橫 1 : 1,000

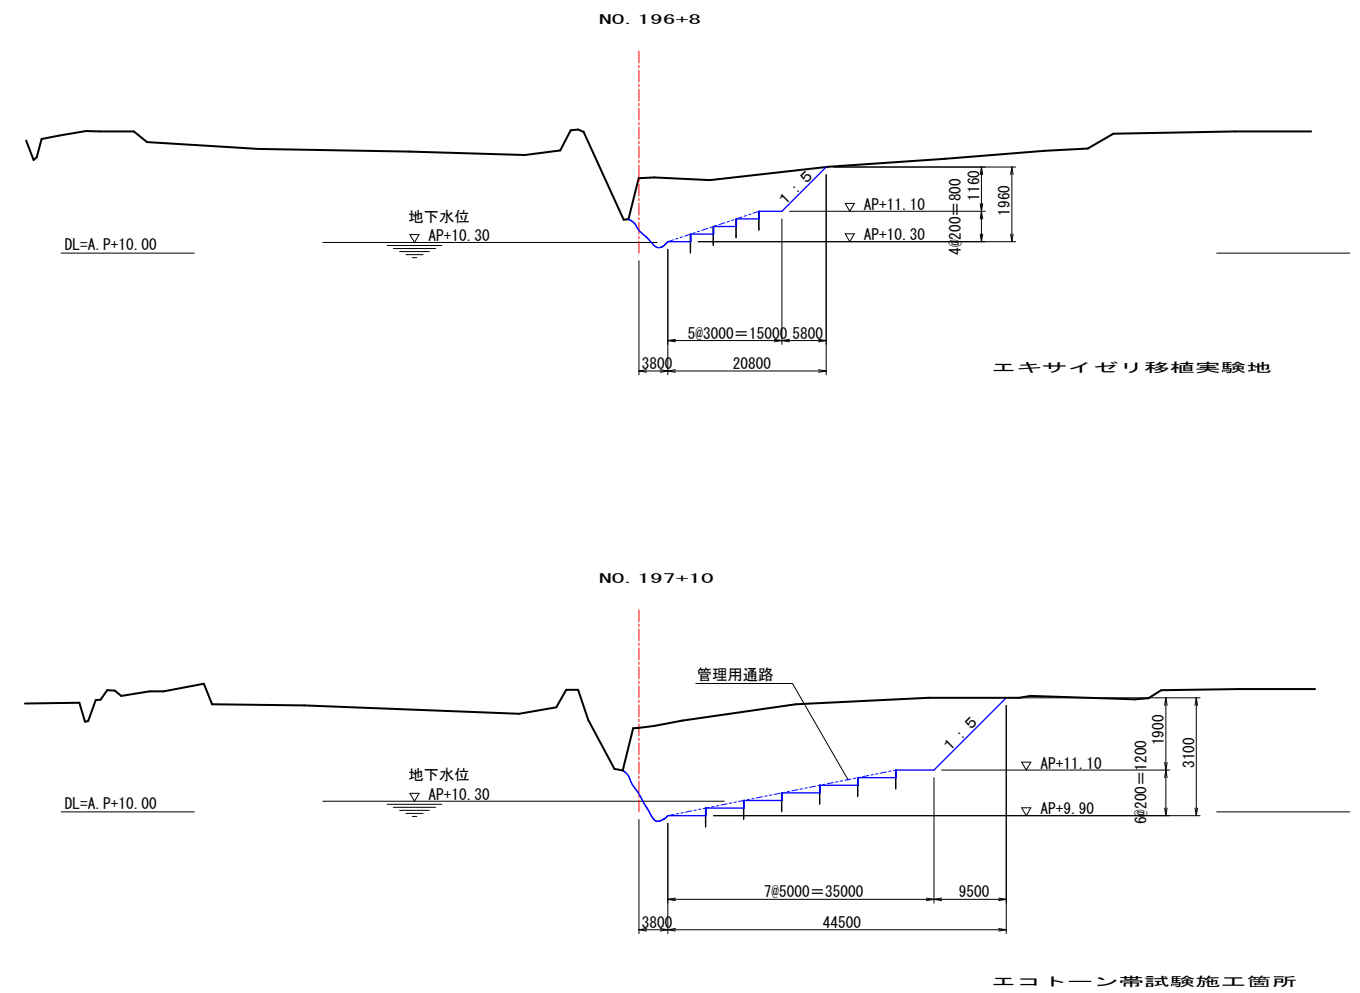

段差部 詳細図 S=1:20

S = 1 : 20

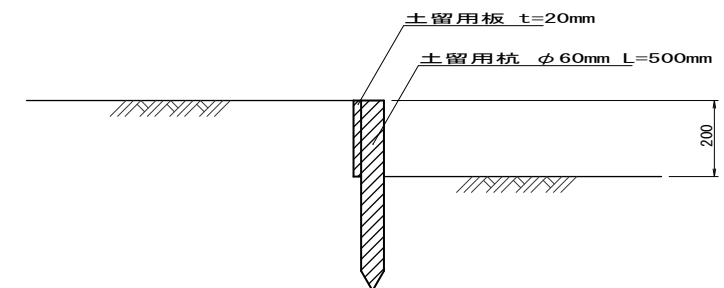

碎石道 詳細図 S=1:20

S = 1 : 20

