


エコトーン試験地 平面図

S=1:1,000

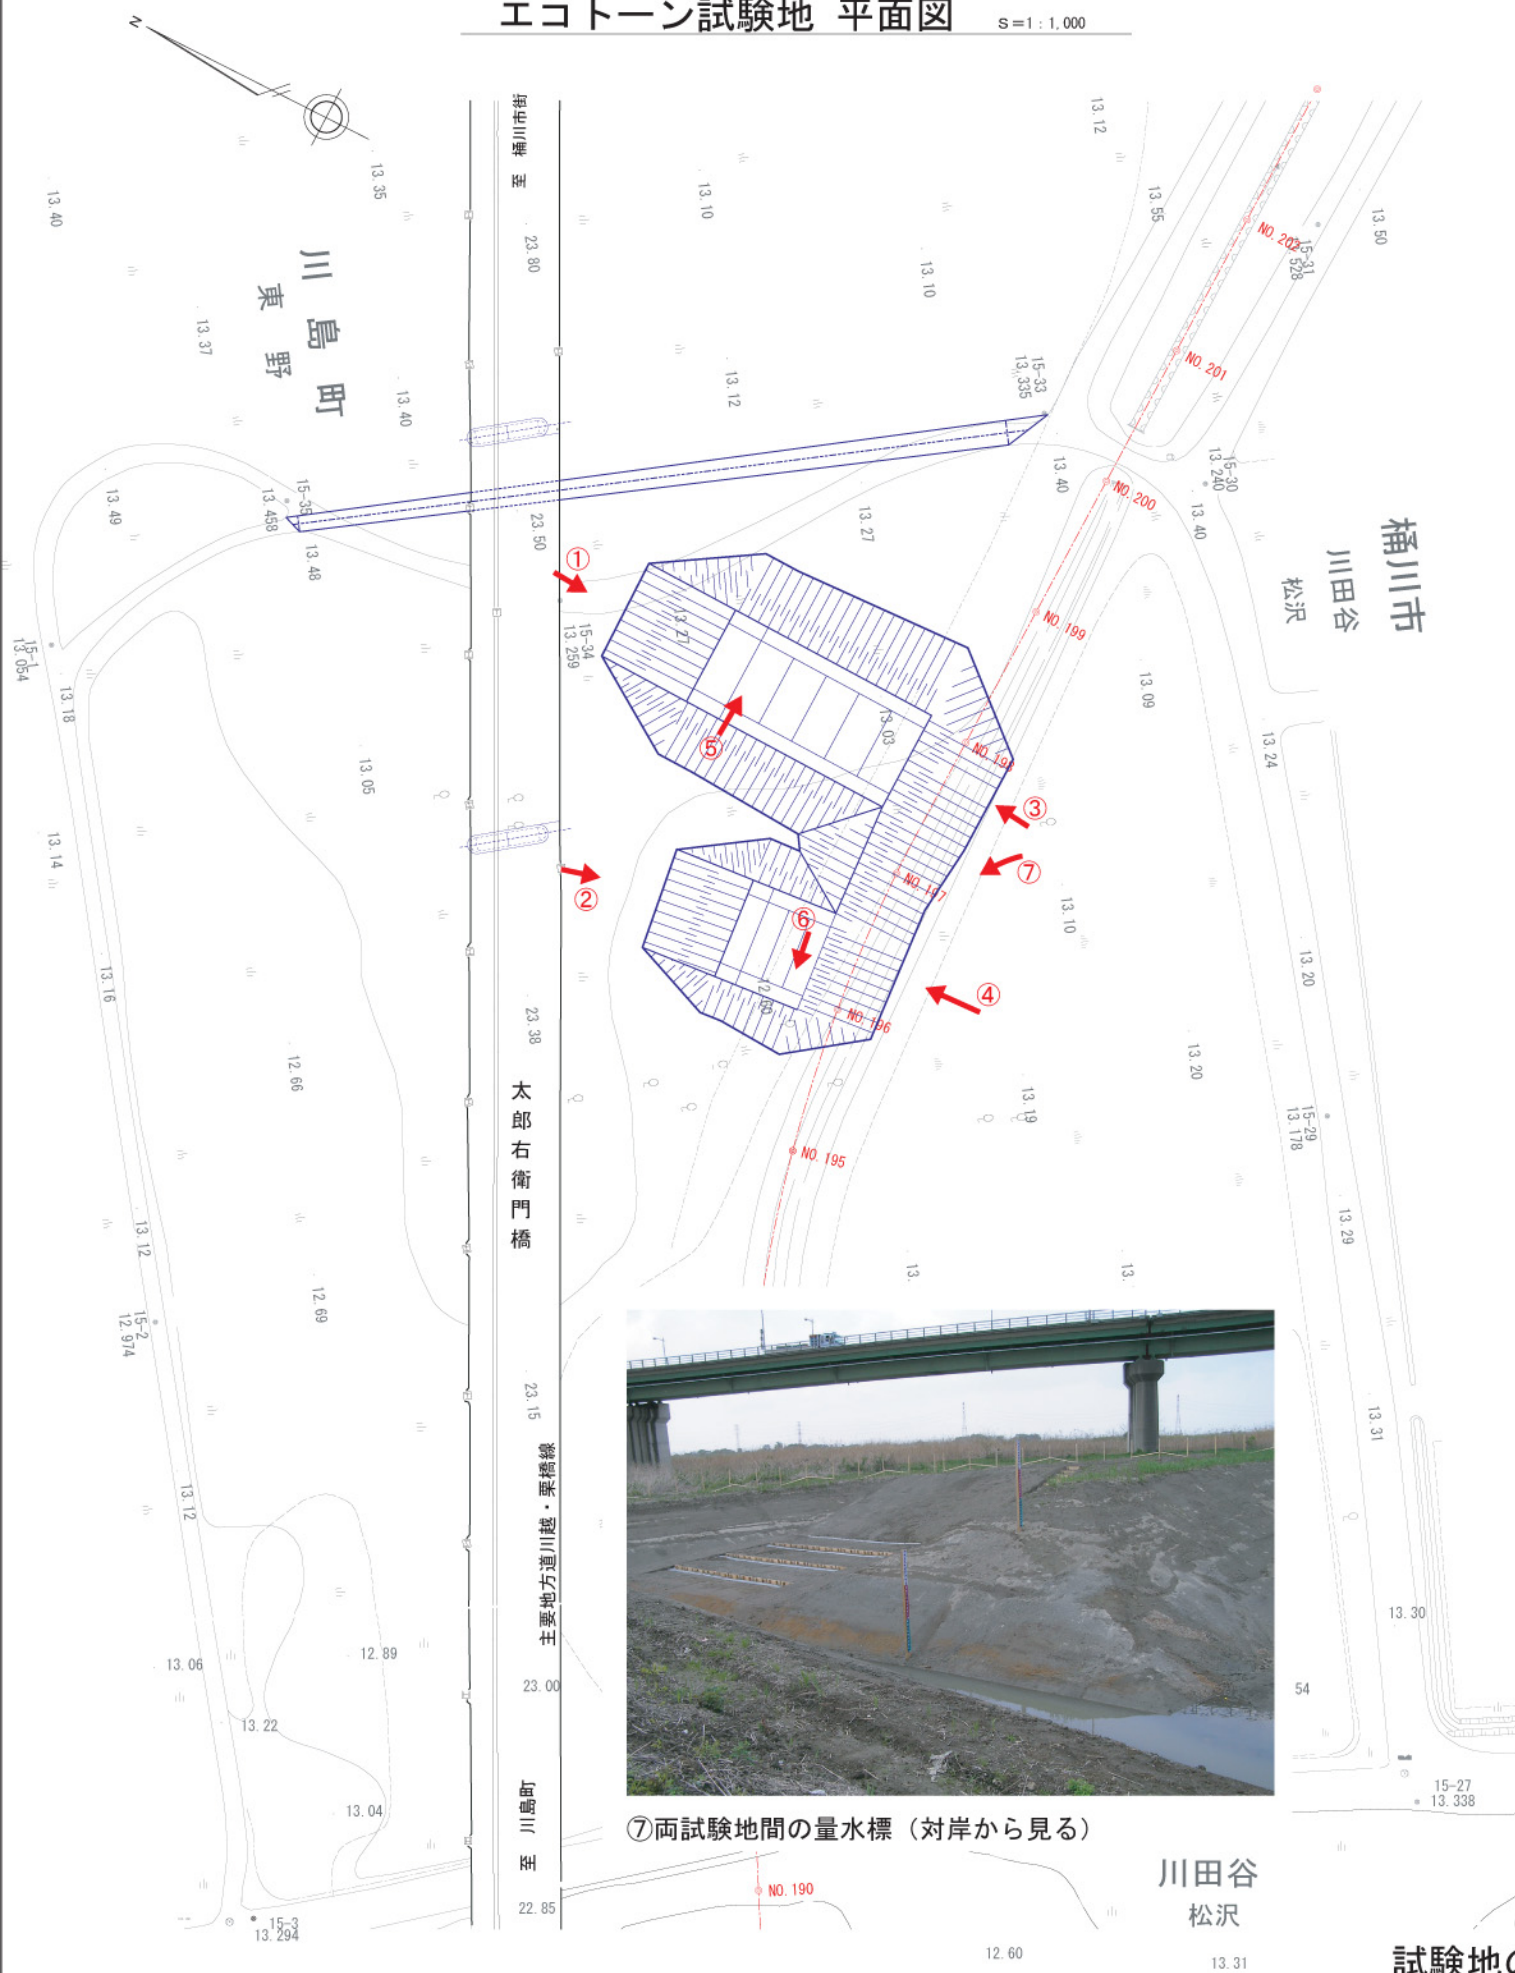

①エコトーン試験地（太郎右衛門橋から見る）



②エキサイゼリ試験地（太郎右衛門橋から見る）



③エコトーン試験地（対岸から見る）



④エキサイゼリ試験地（対岸から見る）



⑦両試験地間の量水標（対岸から見る）



⑤エコトーン試験地・足場と棚田の表面




⑥エキサイゼリ試験地・足場と棚田の表面

試験地の状況（1）

平成17年4月21日撮影

エコトーン試験地 平面図

S=1:1,000

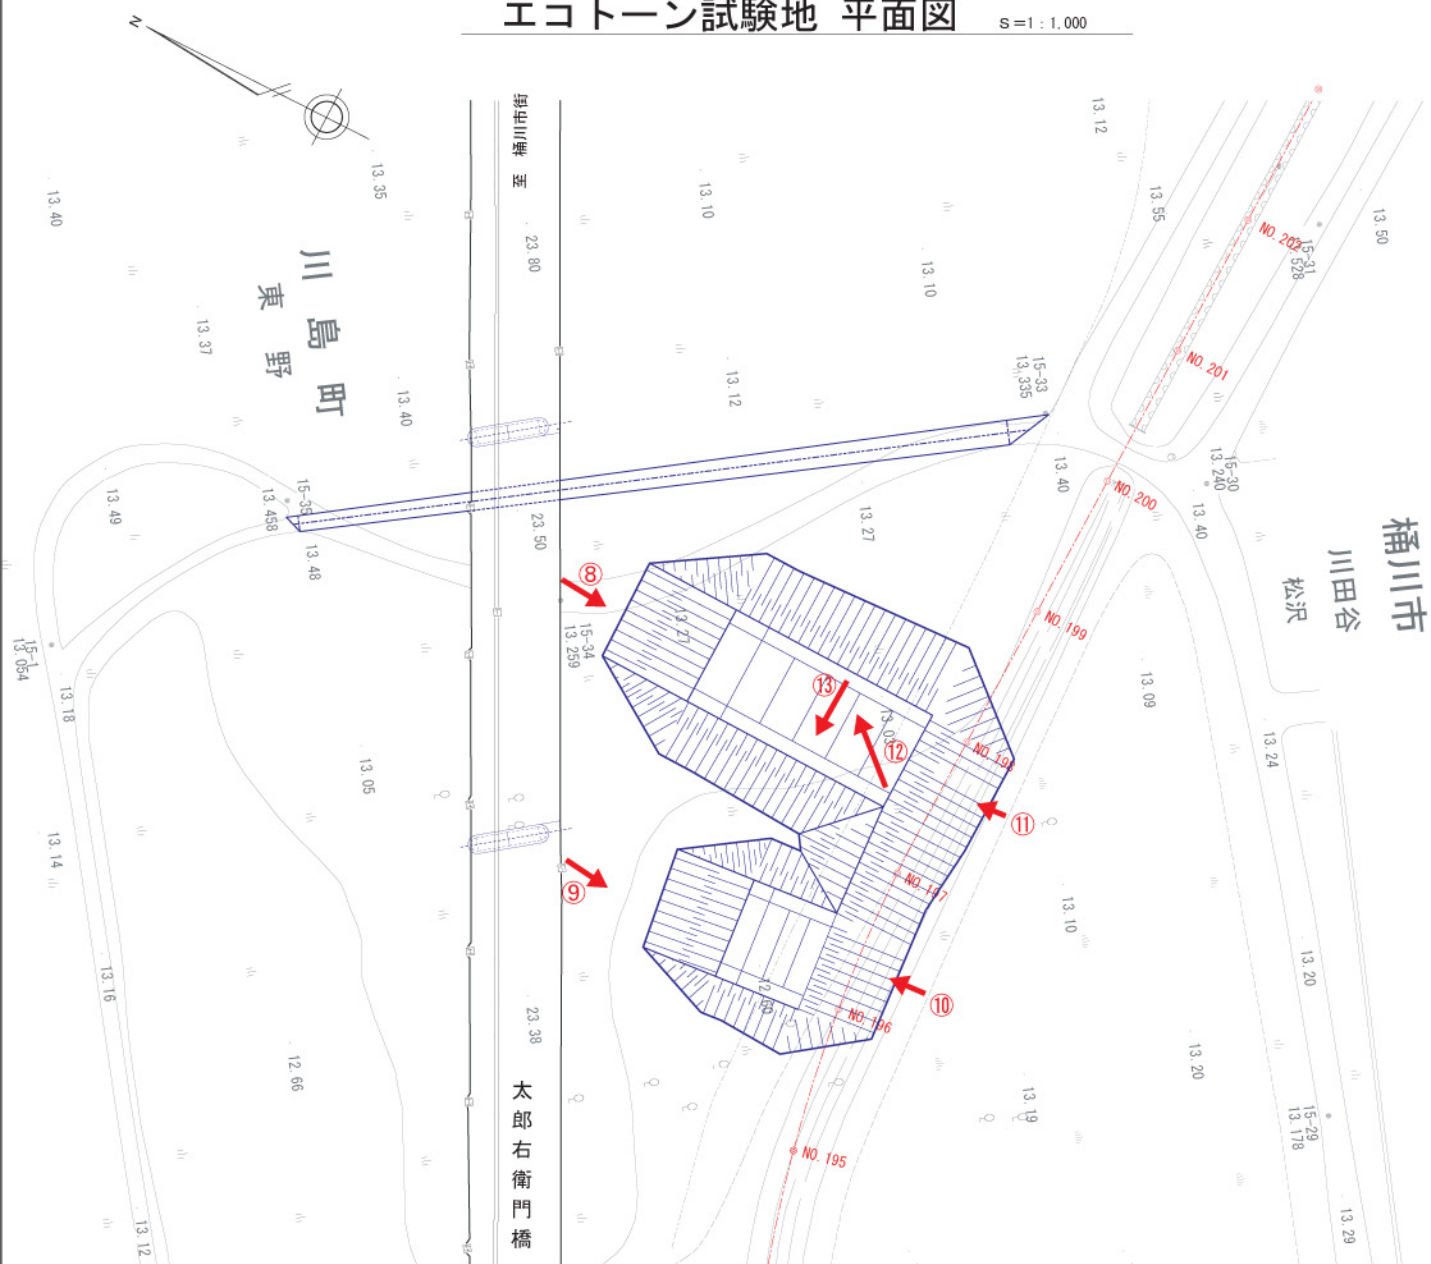

⑧エコトーン試験地（太郎右衛門橋から見る）



⑨エキサイゼリ試験地（太郎右衛門橋から見る）



⑩エコトーン試験地（対岸から見る）



⑪エキサイゼリ試験地（対岸から見る）

参考：上池周辺のエキサイゼリ



⑫エコトーン試験地の状況



⑬エコトーン試験地の表面

試験地の状況（2）

平成17年5月31日撮影