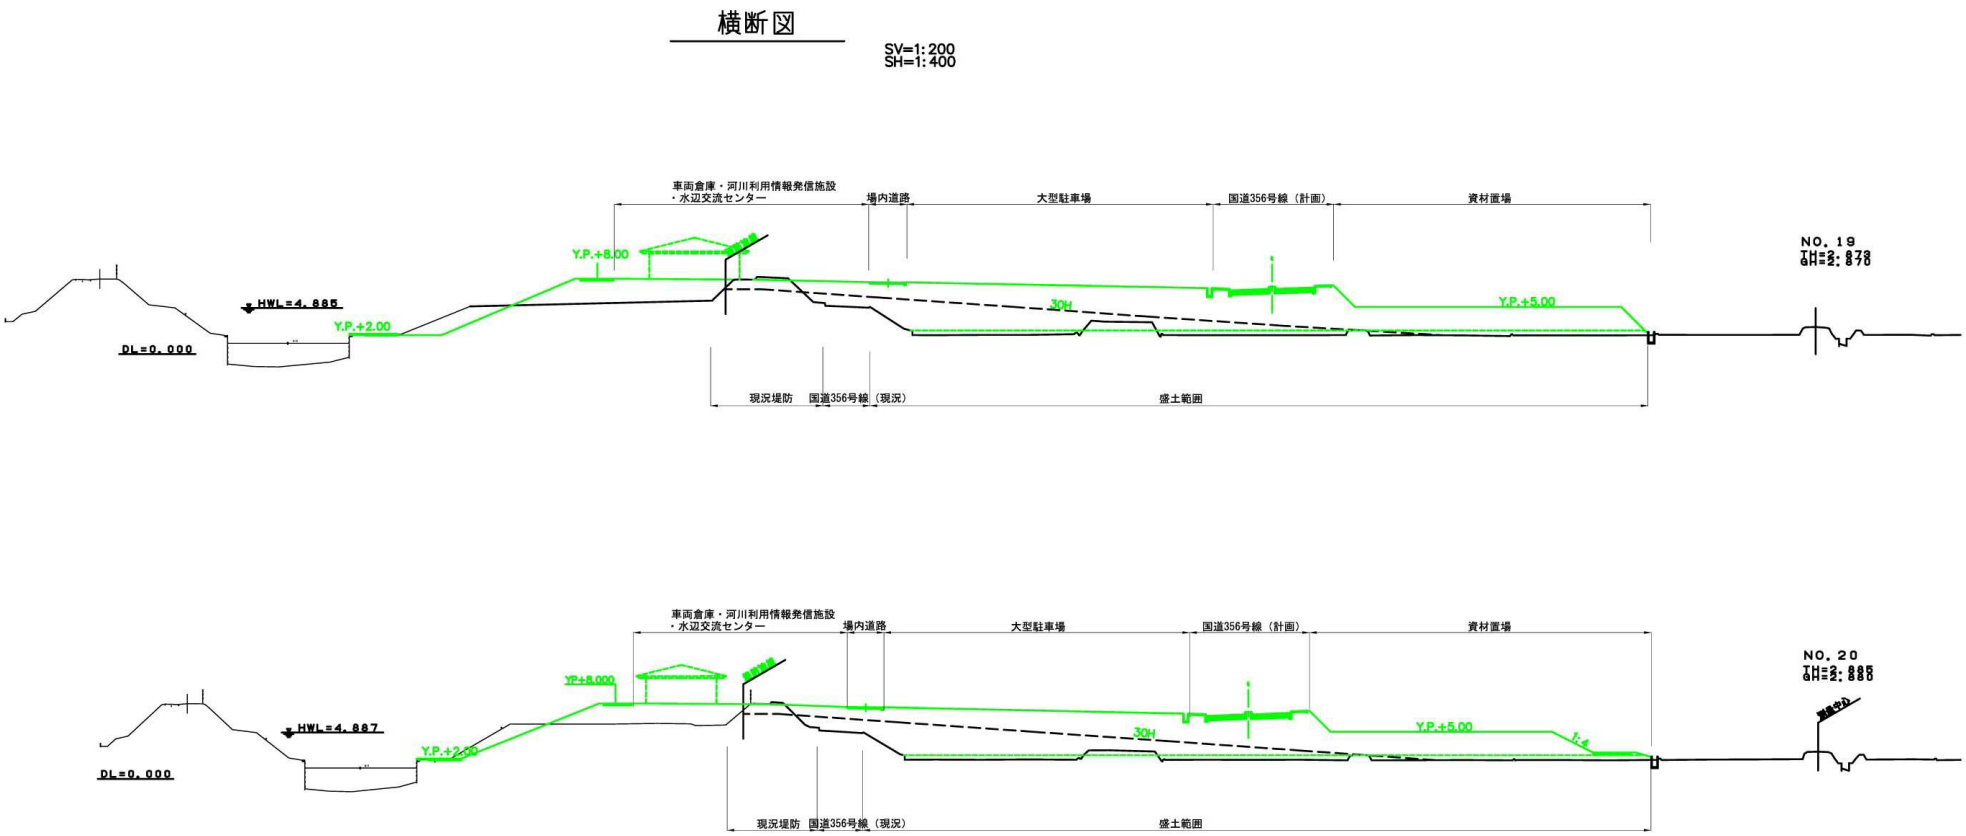参考図-7 (3)敷地造成計画図（断面計画図-2）