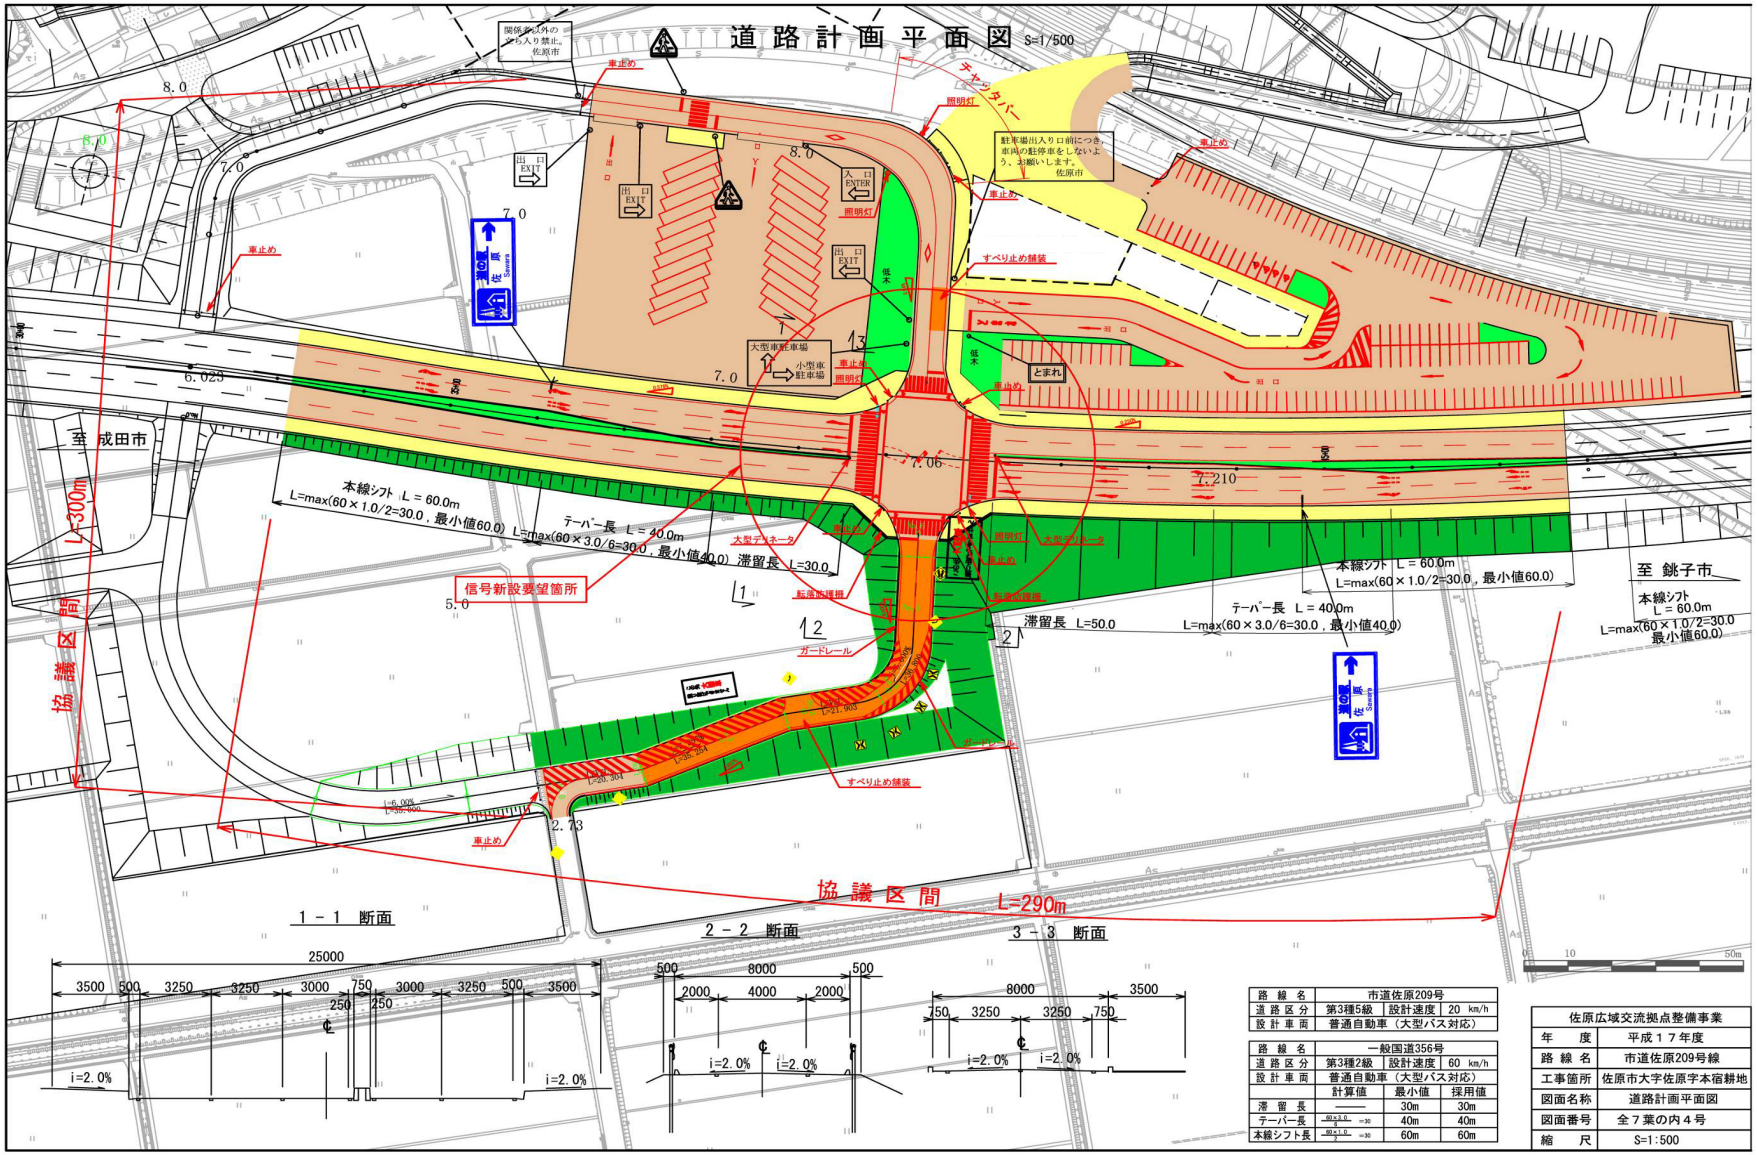参考図－11　交差点、車両入り口、駐車場配置図