


参考図-7 (2)敷地造成計画図 (断面計画図-1)

横断図


SV=1:200
SH=1:400

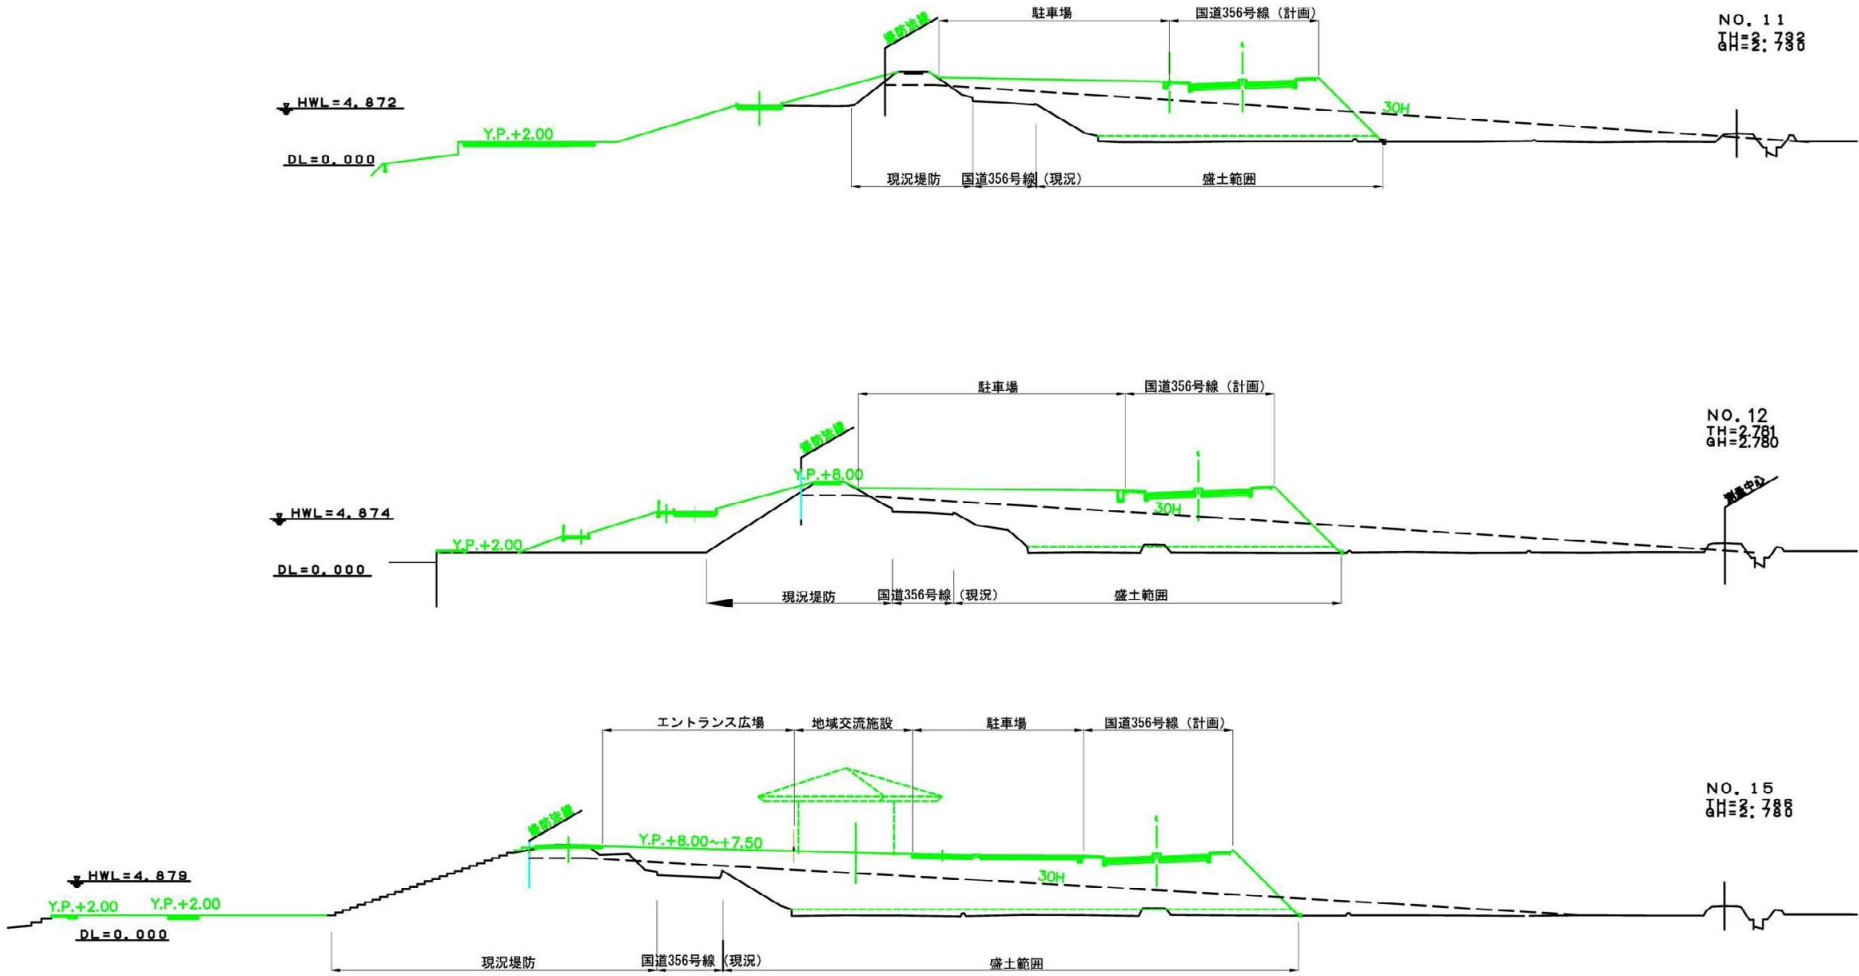

参考図-7 (3)敷地造成計画図 (断面計画図-2)

横断図

SV=1:200
SH=1:400

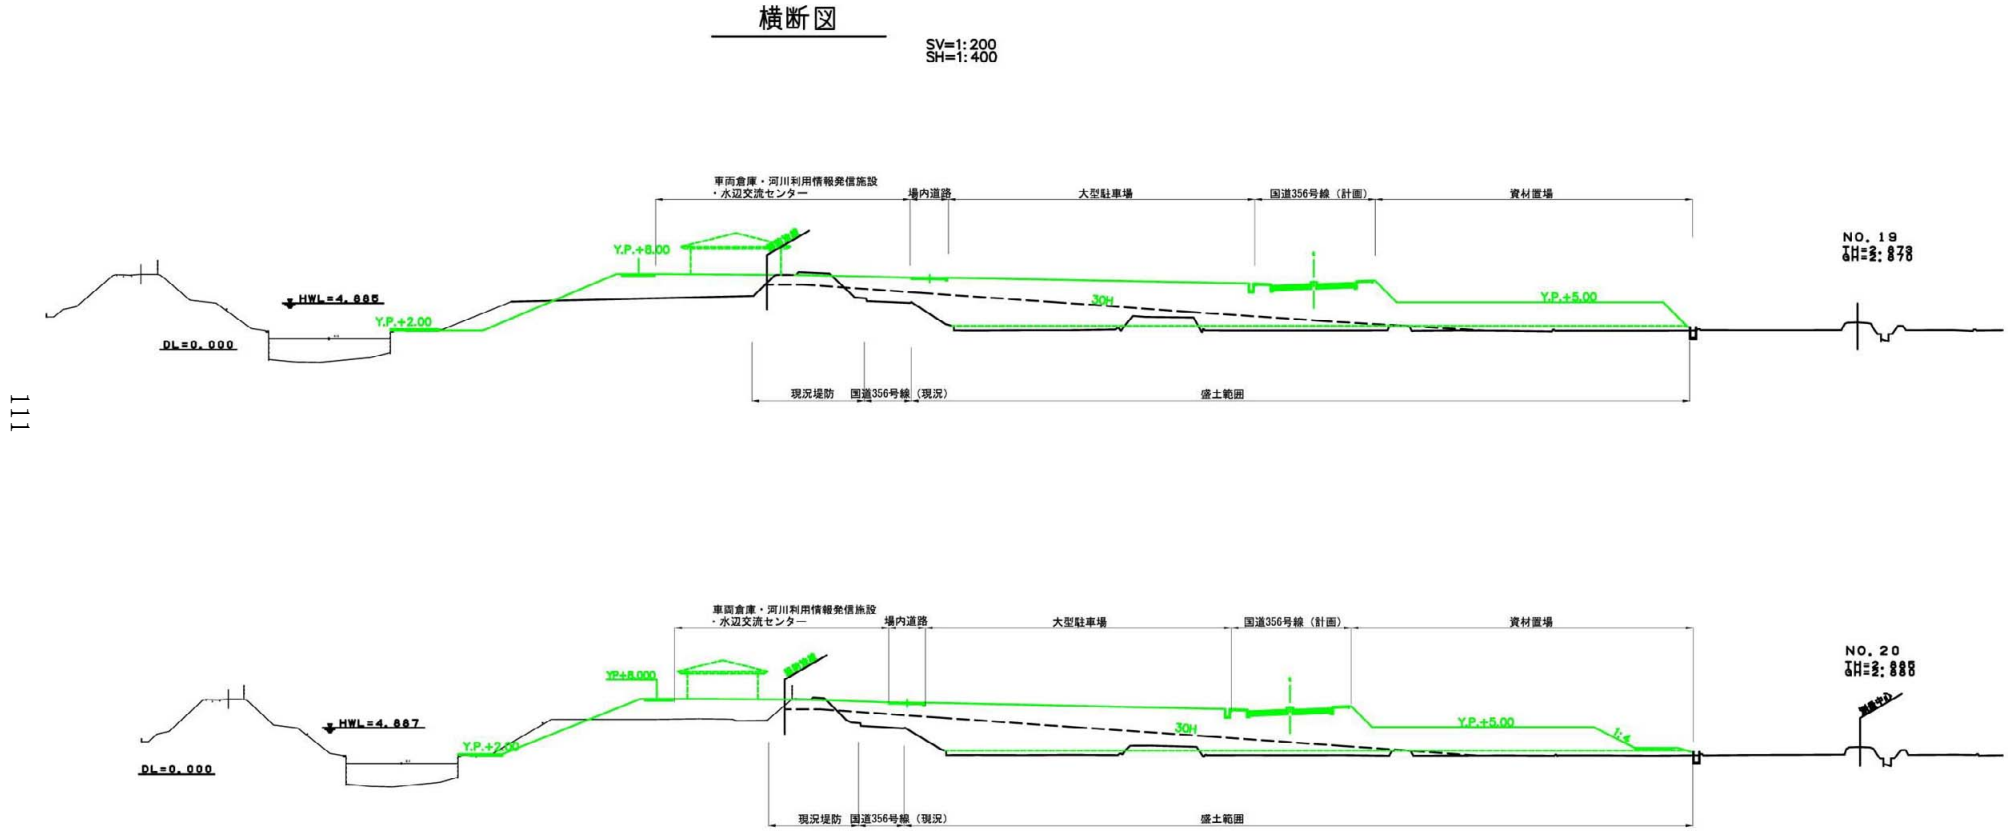

III

参考図-8(1) ボーリング柱状図(ボーリング箇所)

