


参考図-9 地盤改良範囲図

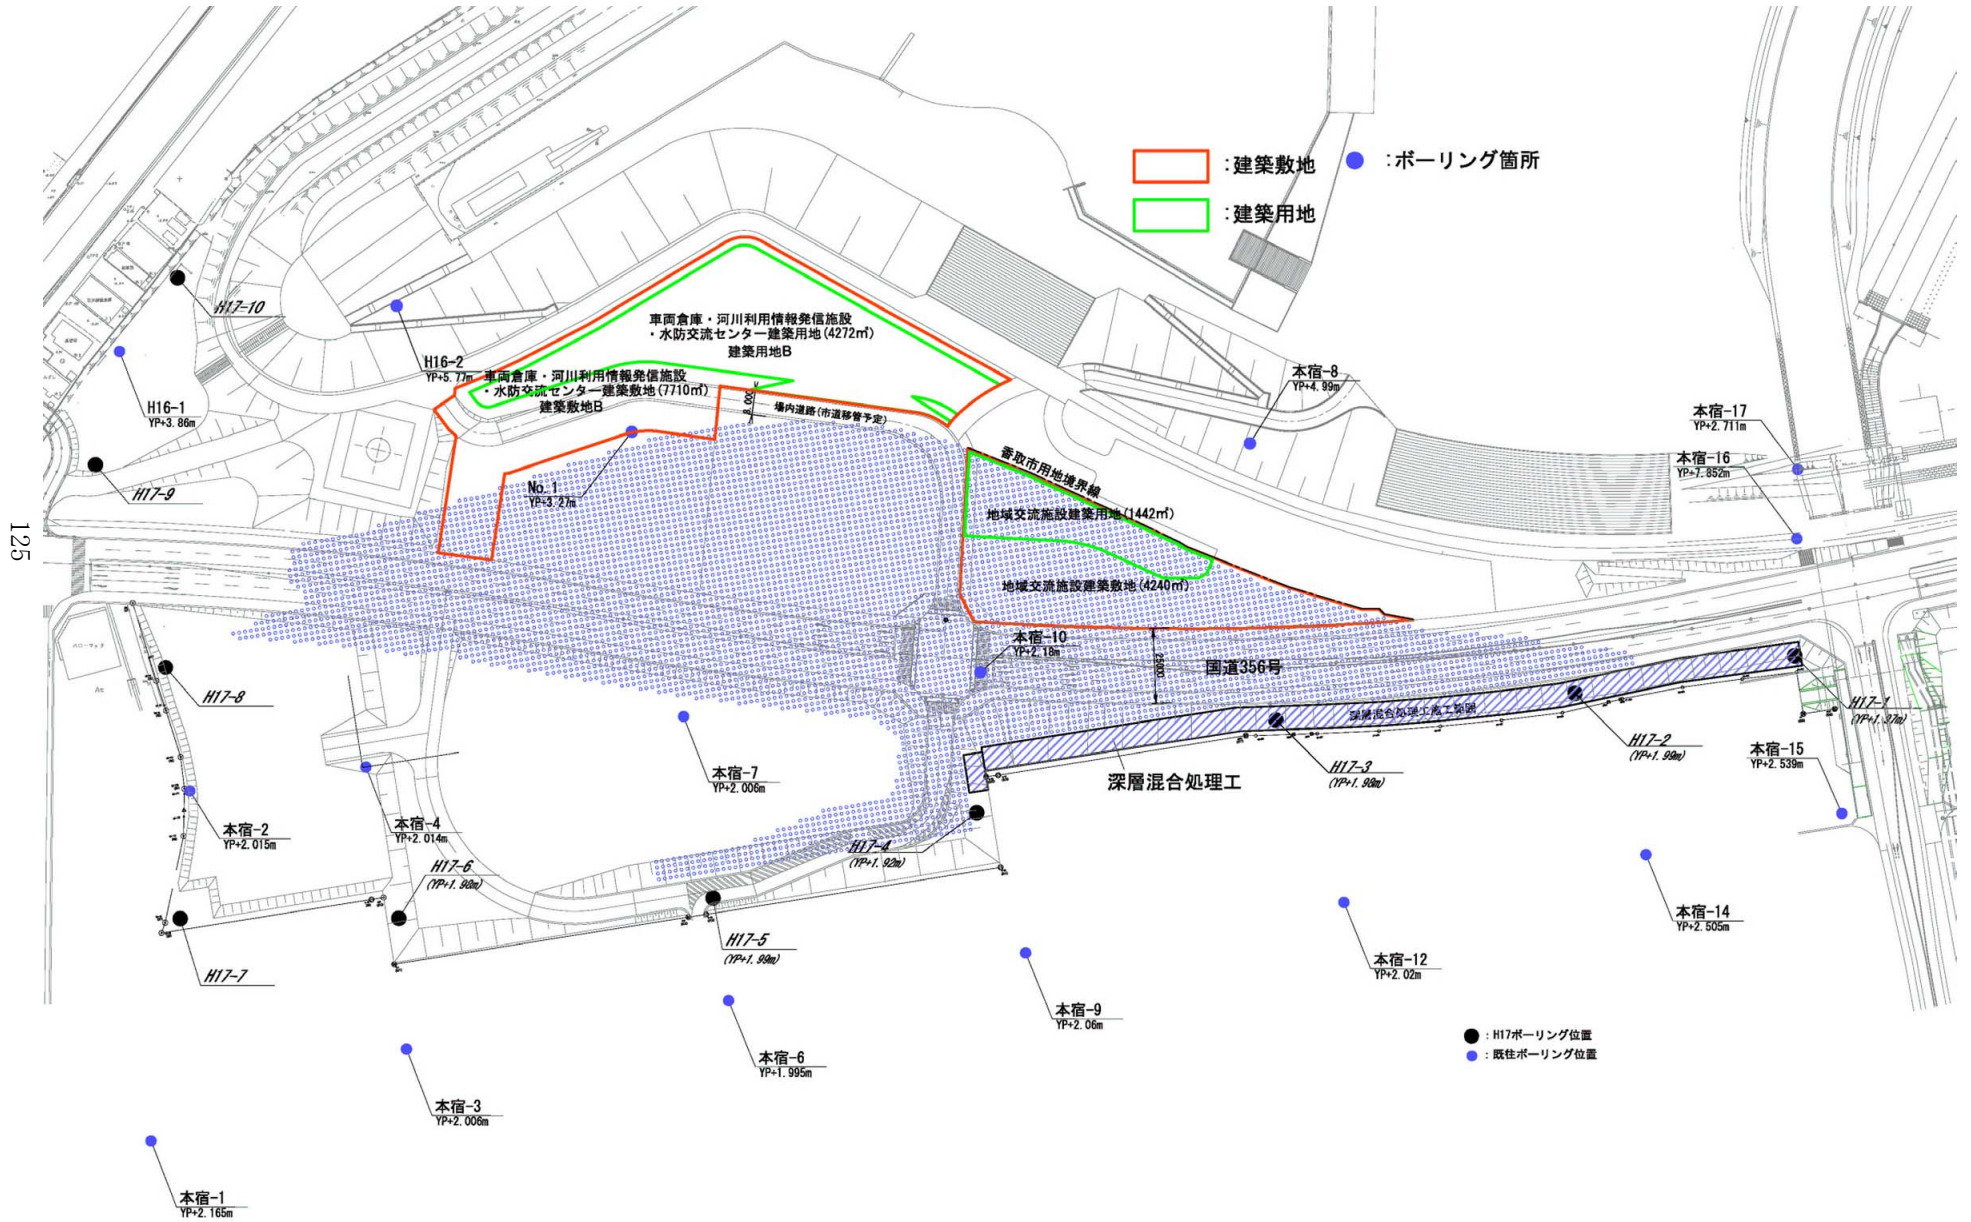

125

● : H17ボーリング位置  
● : 既往ボーリング位置