


参考図—10 (2) 供給処理施設引き込み図 (排水設備計画図)

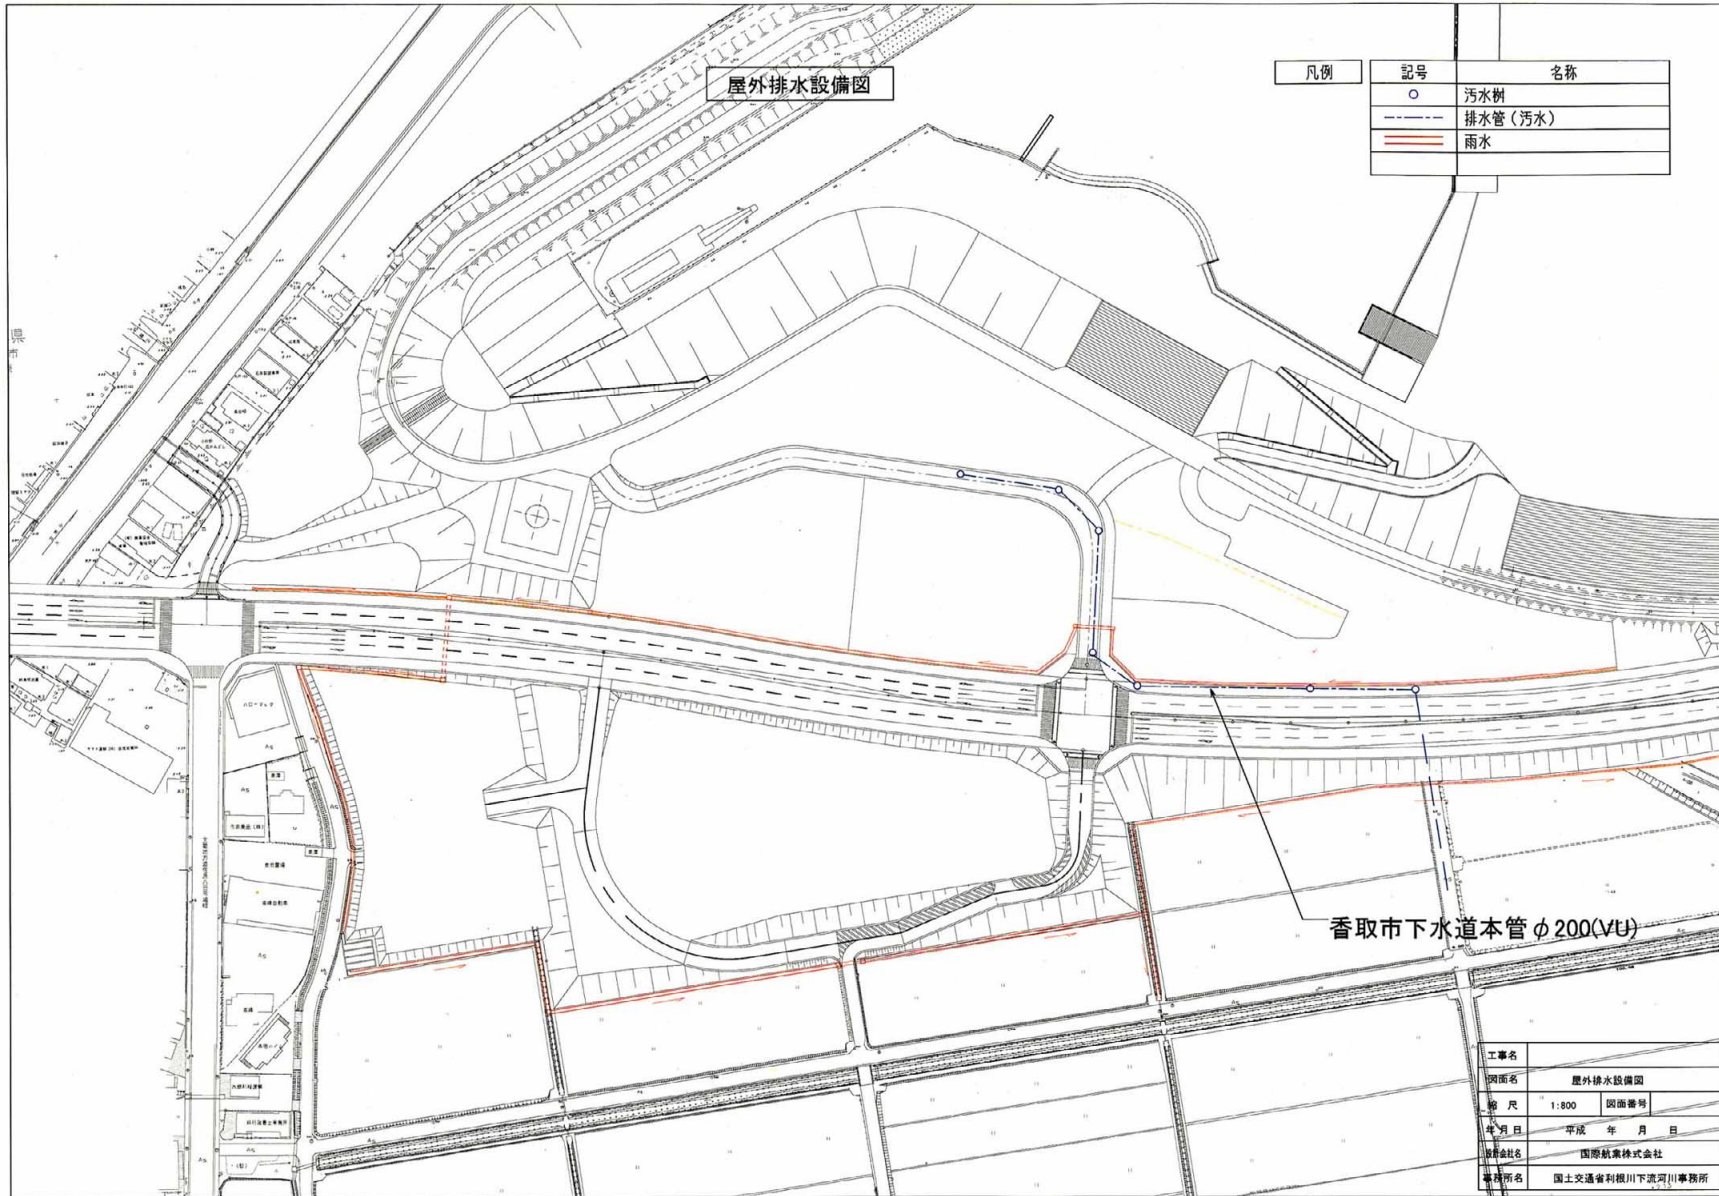

参考図-10 (3) 供給処理施設引き込み図 (電力・通信)

