


参考図-11 交差点、車両入り口、駐車場配置図

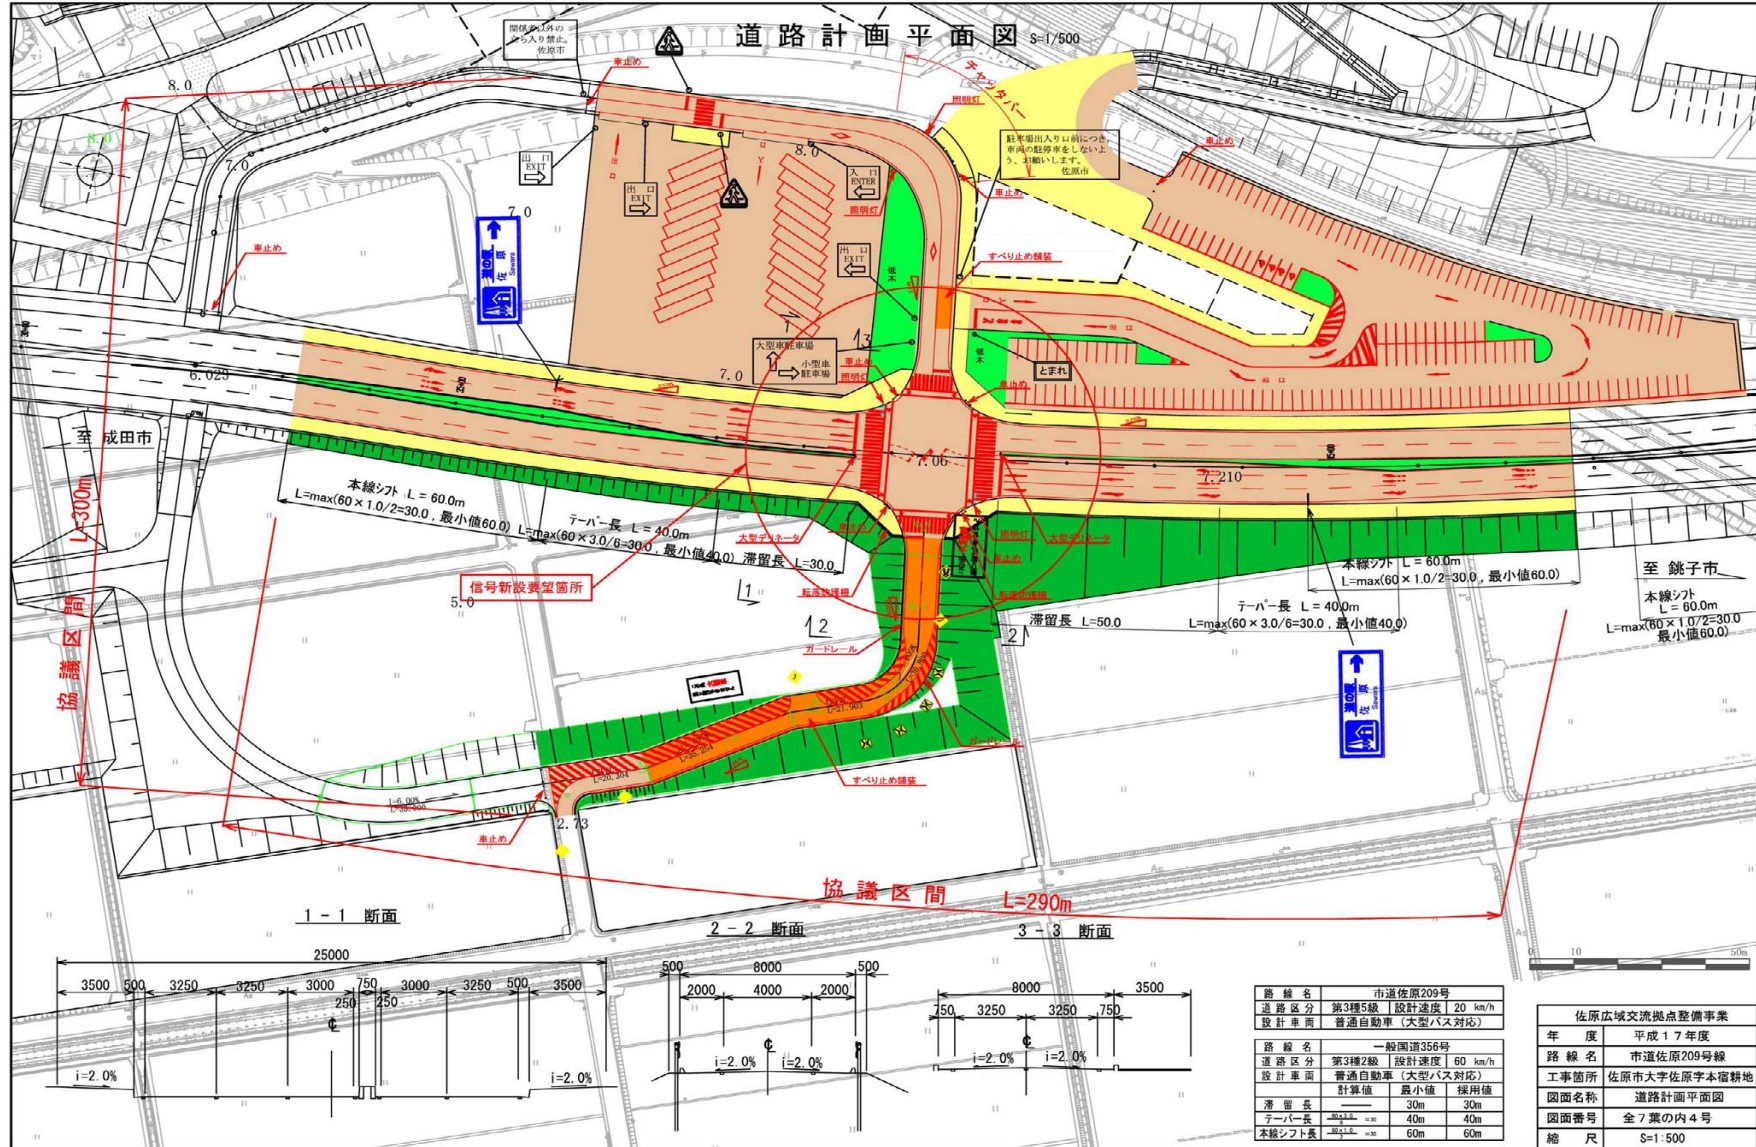

参考図-12 土地利用及び施設配置計画図（参考）

