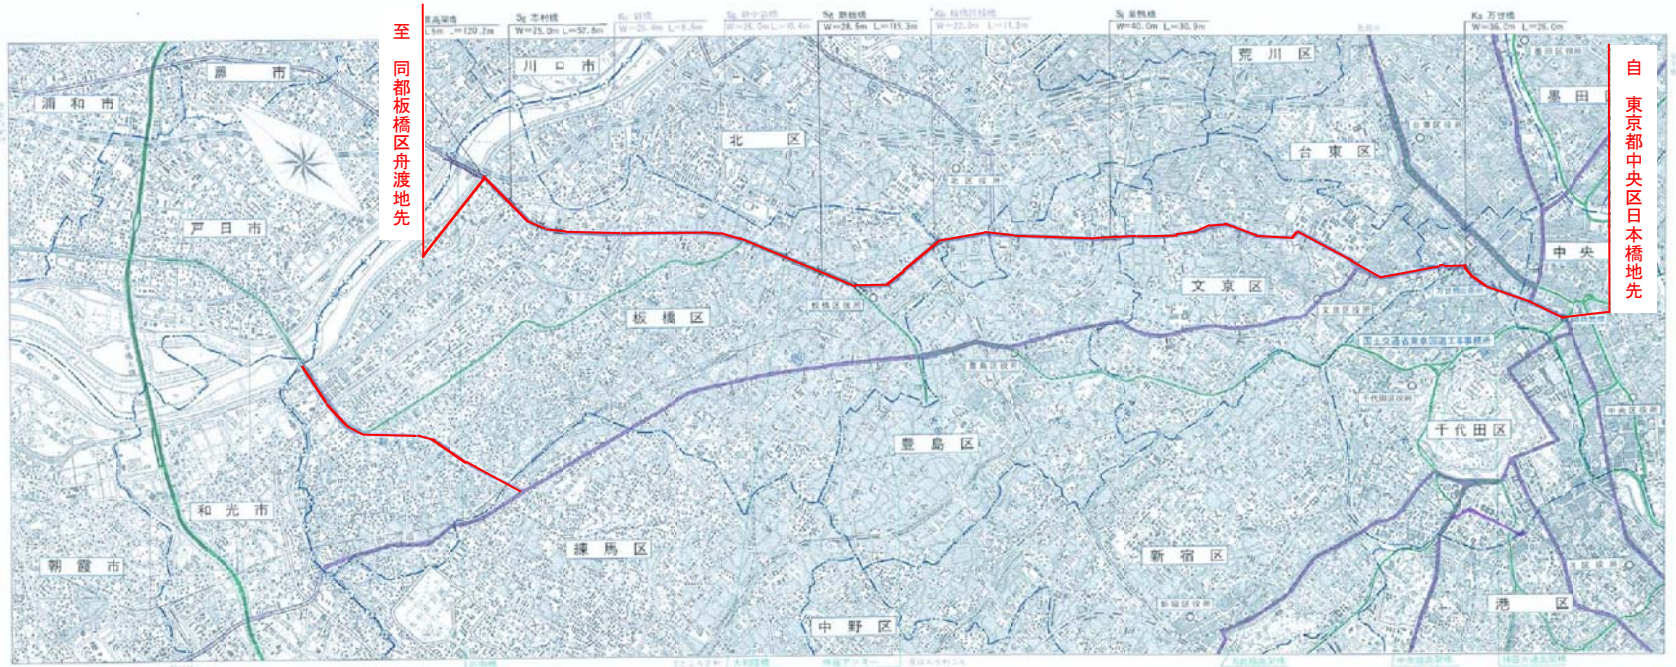一般国道17号線平面図