一般国道１６号　位置図（１／２）

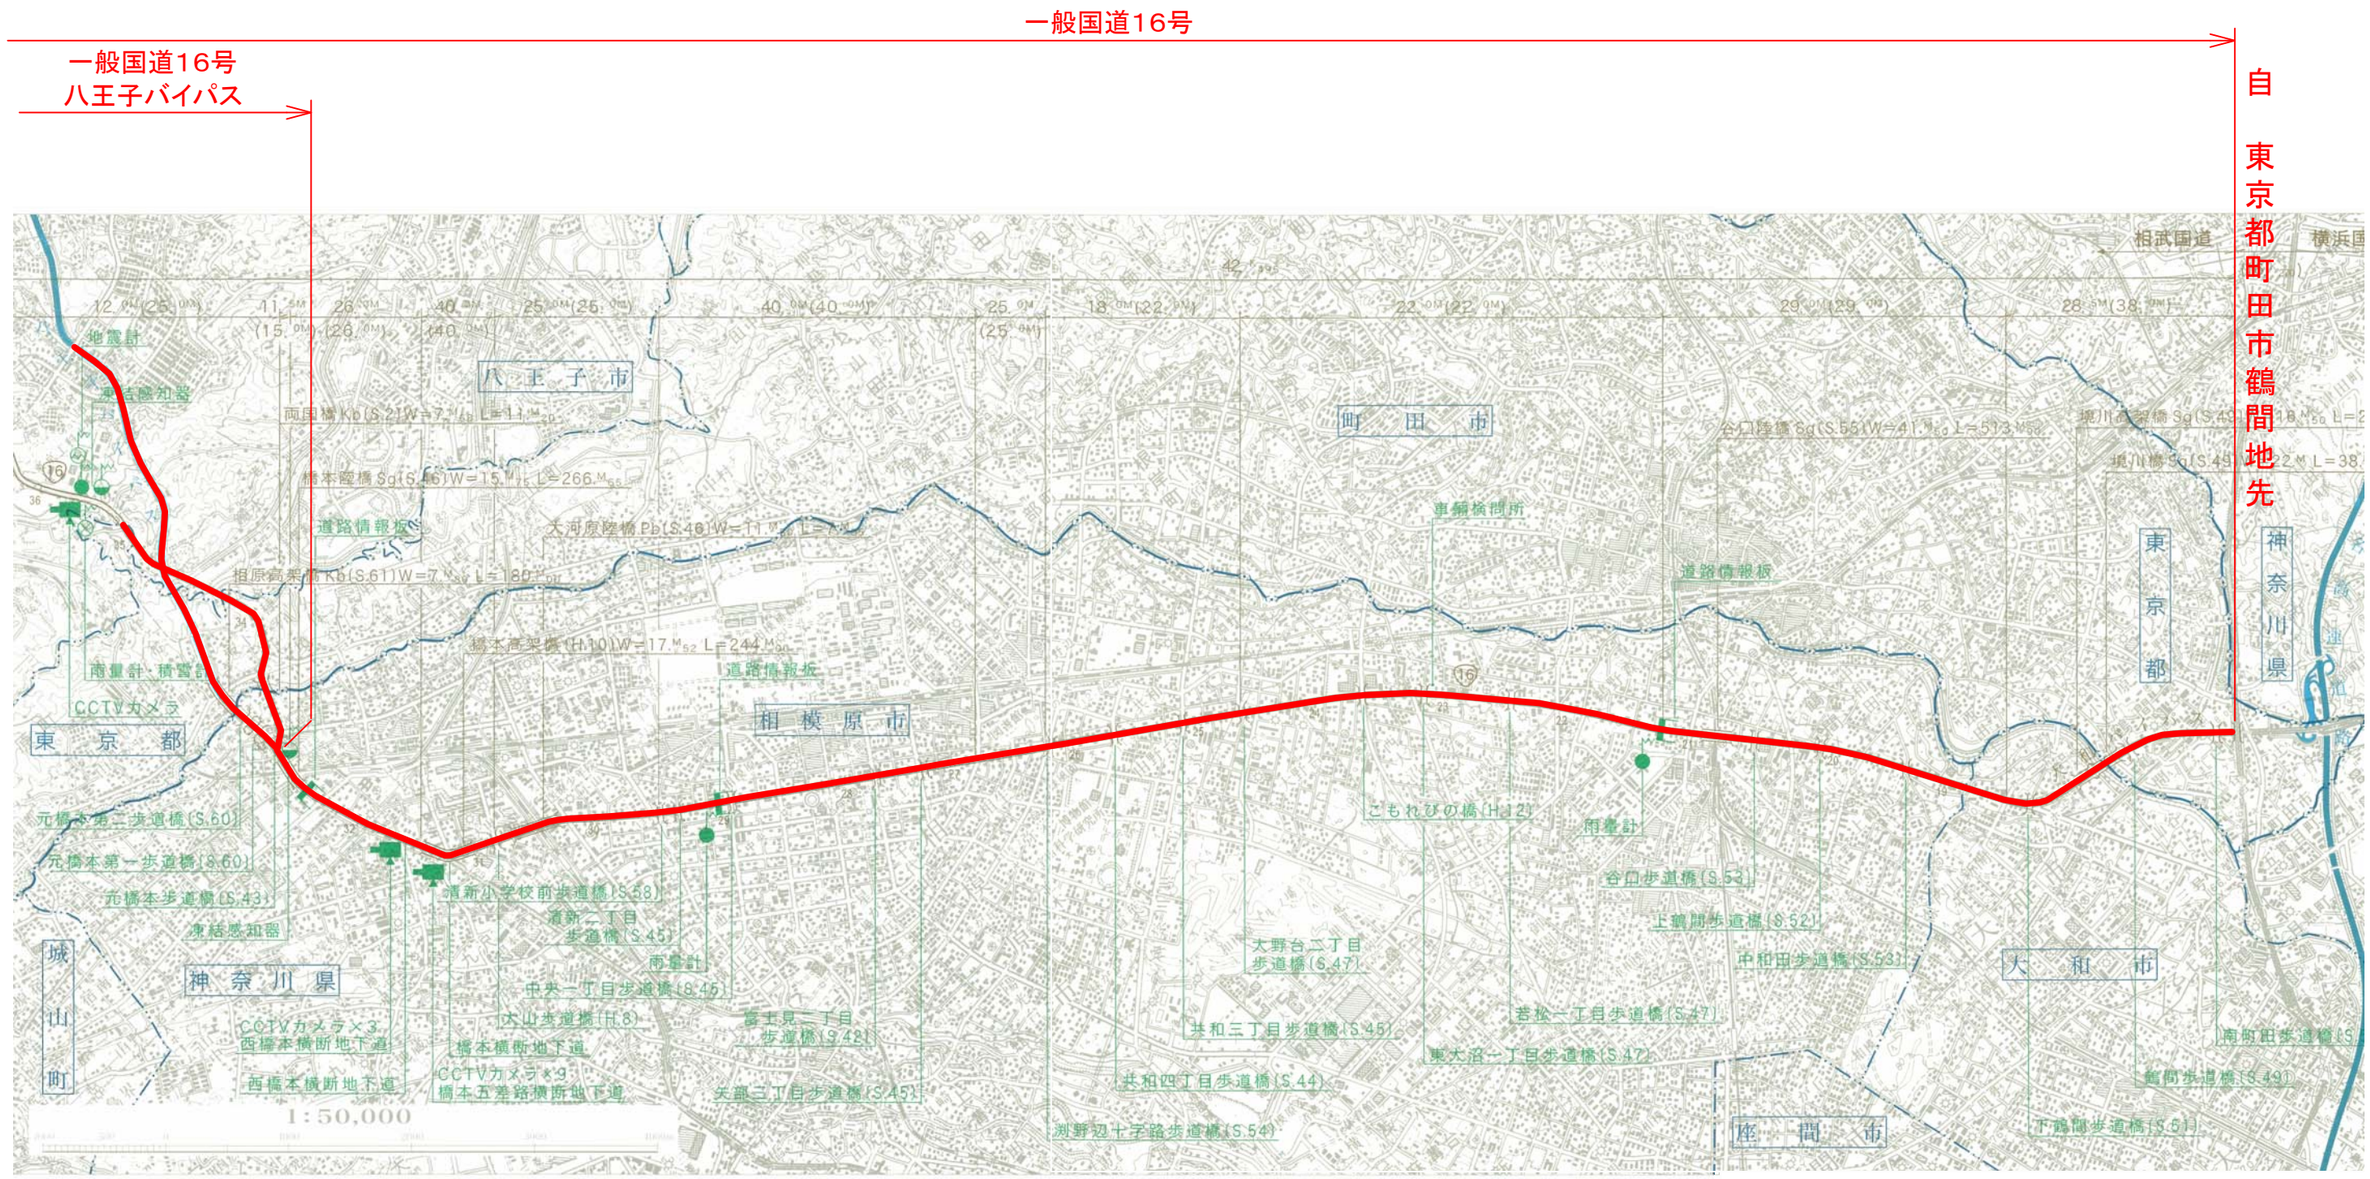

S＝1:50, 000

一般国道１６号　位置図（２／２）

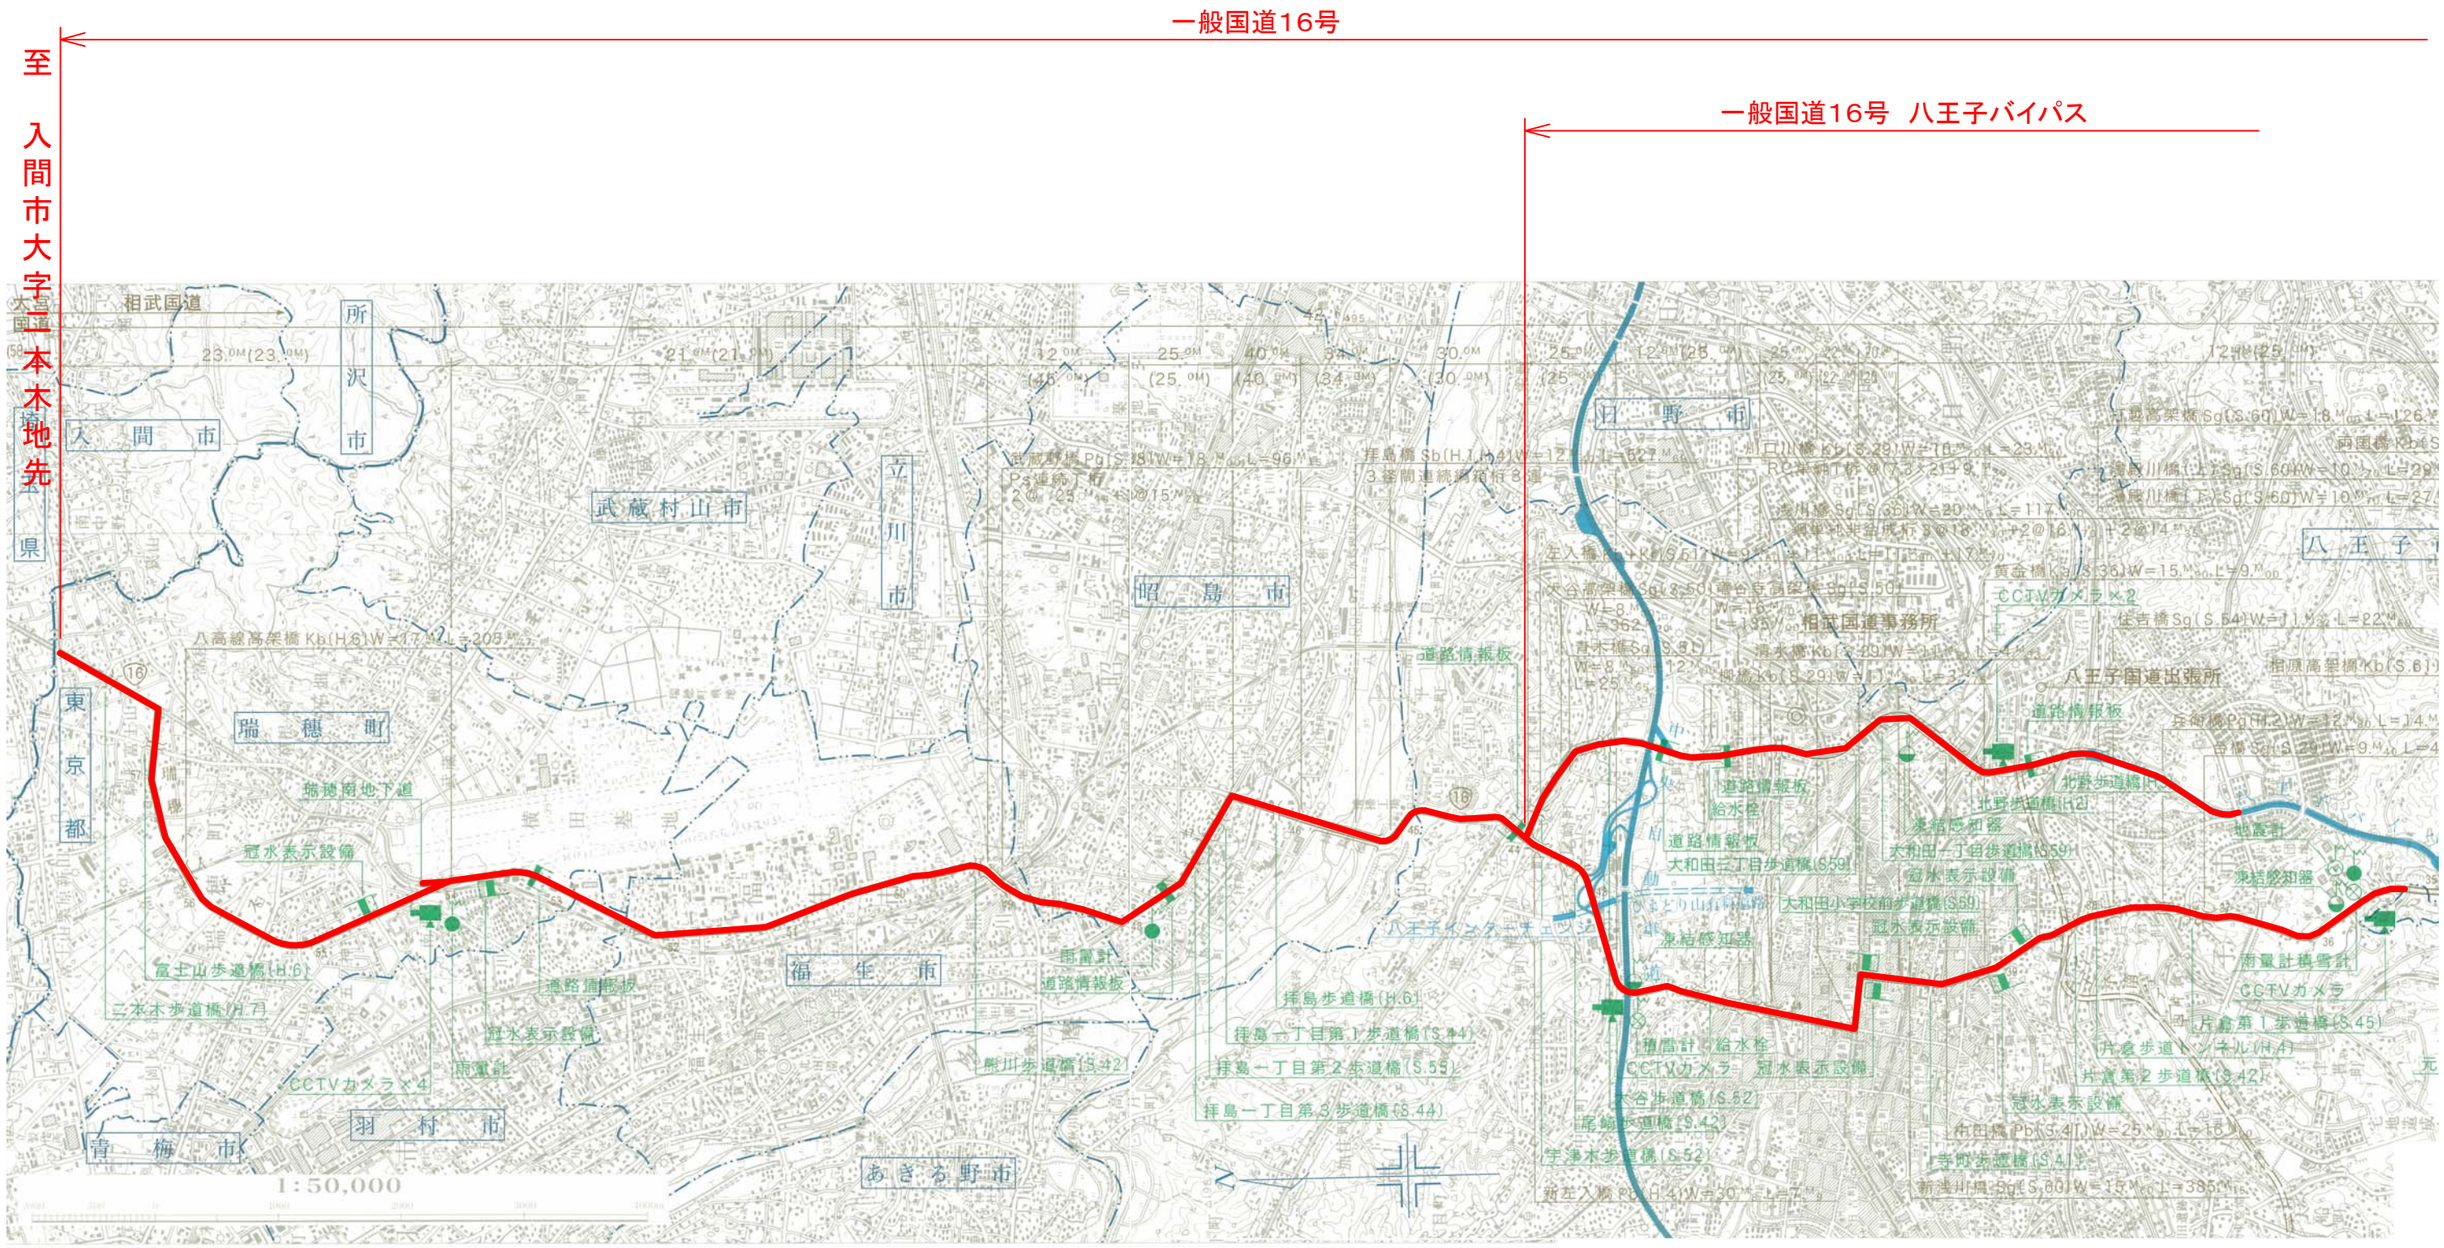

S＝1:50, 000