国道　工事平面図

十五号線

横浜国道工事事務所

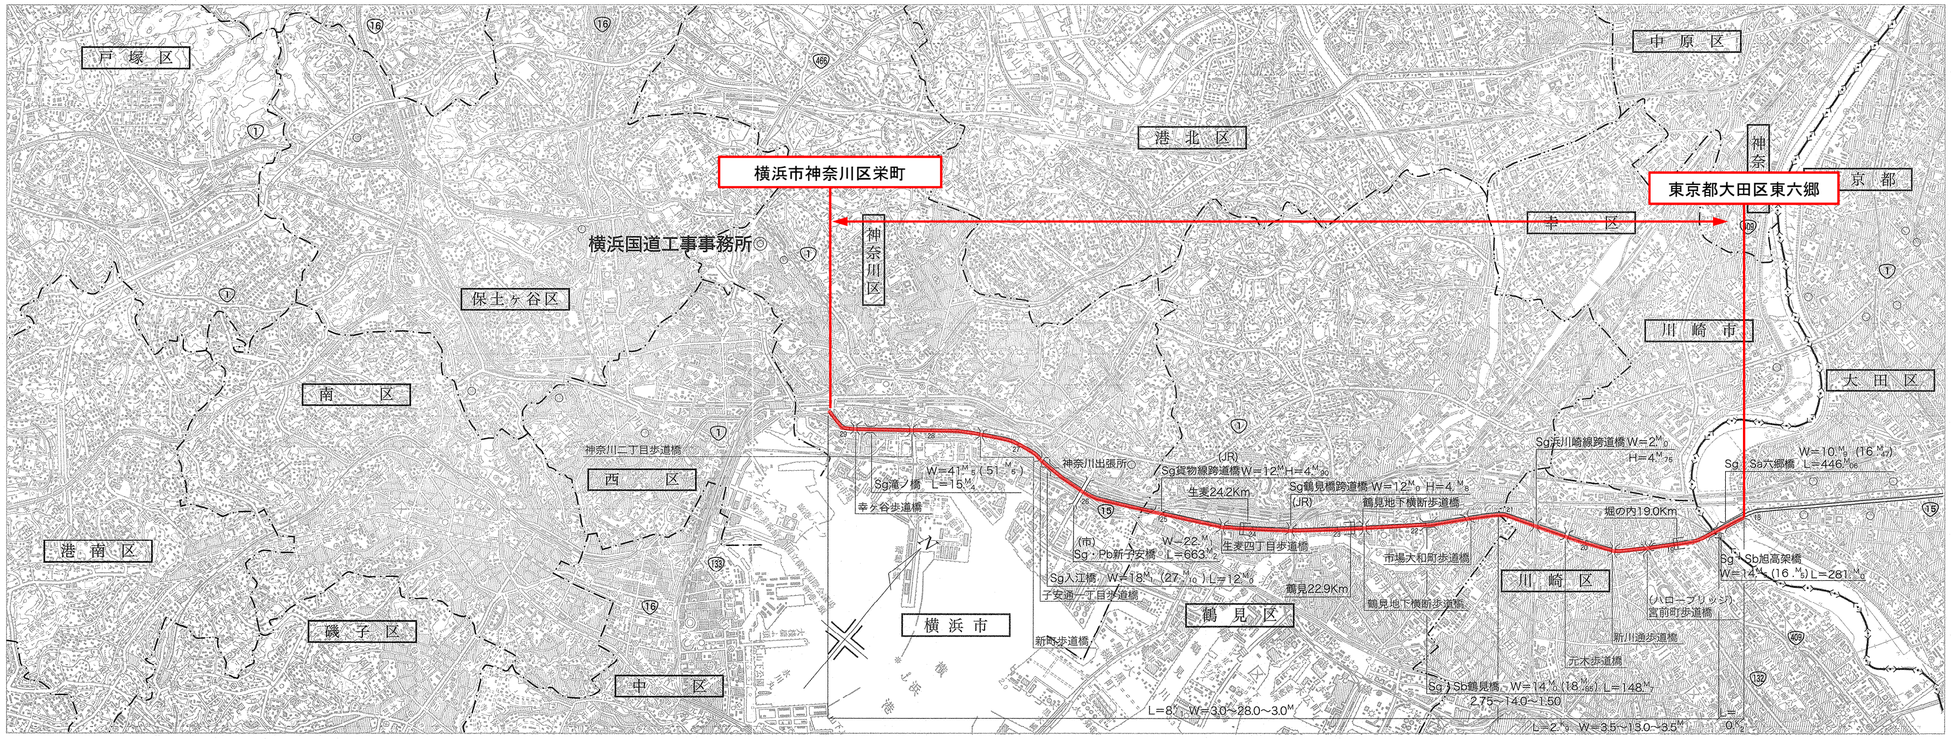

凡　例

15

1：50,000

1000　500　0　1000　2000　3000　4000m

この地図は、国土地理院長の承認を得て、同院発行の5万分の1地形図を複製したものです。（承認番号　平12関複、第924号）

平成13年3月

東京都中央区日本橋3－8－16　株式会社 武　揚　堂　調製
〒103-0027　☎03（3271）2451(代)