

二四六号線


横浜国道工事事務所

国道 工事平面図(三の1)

凡 例

246-1

1 : 50,000

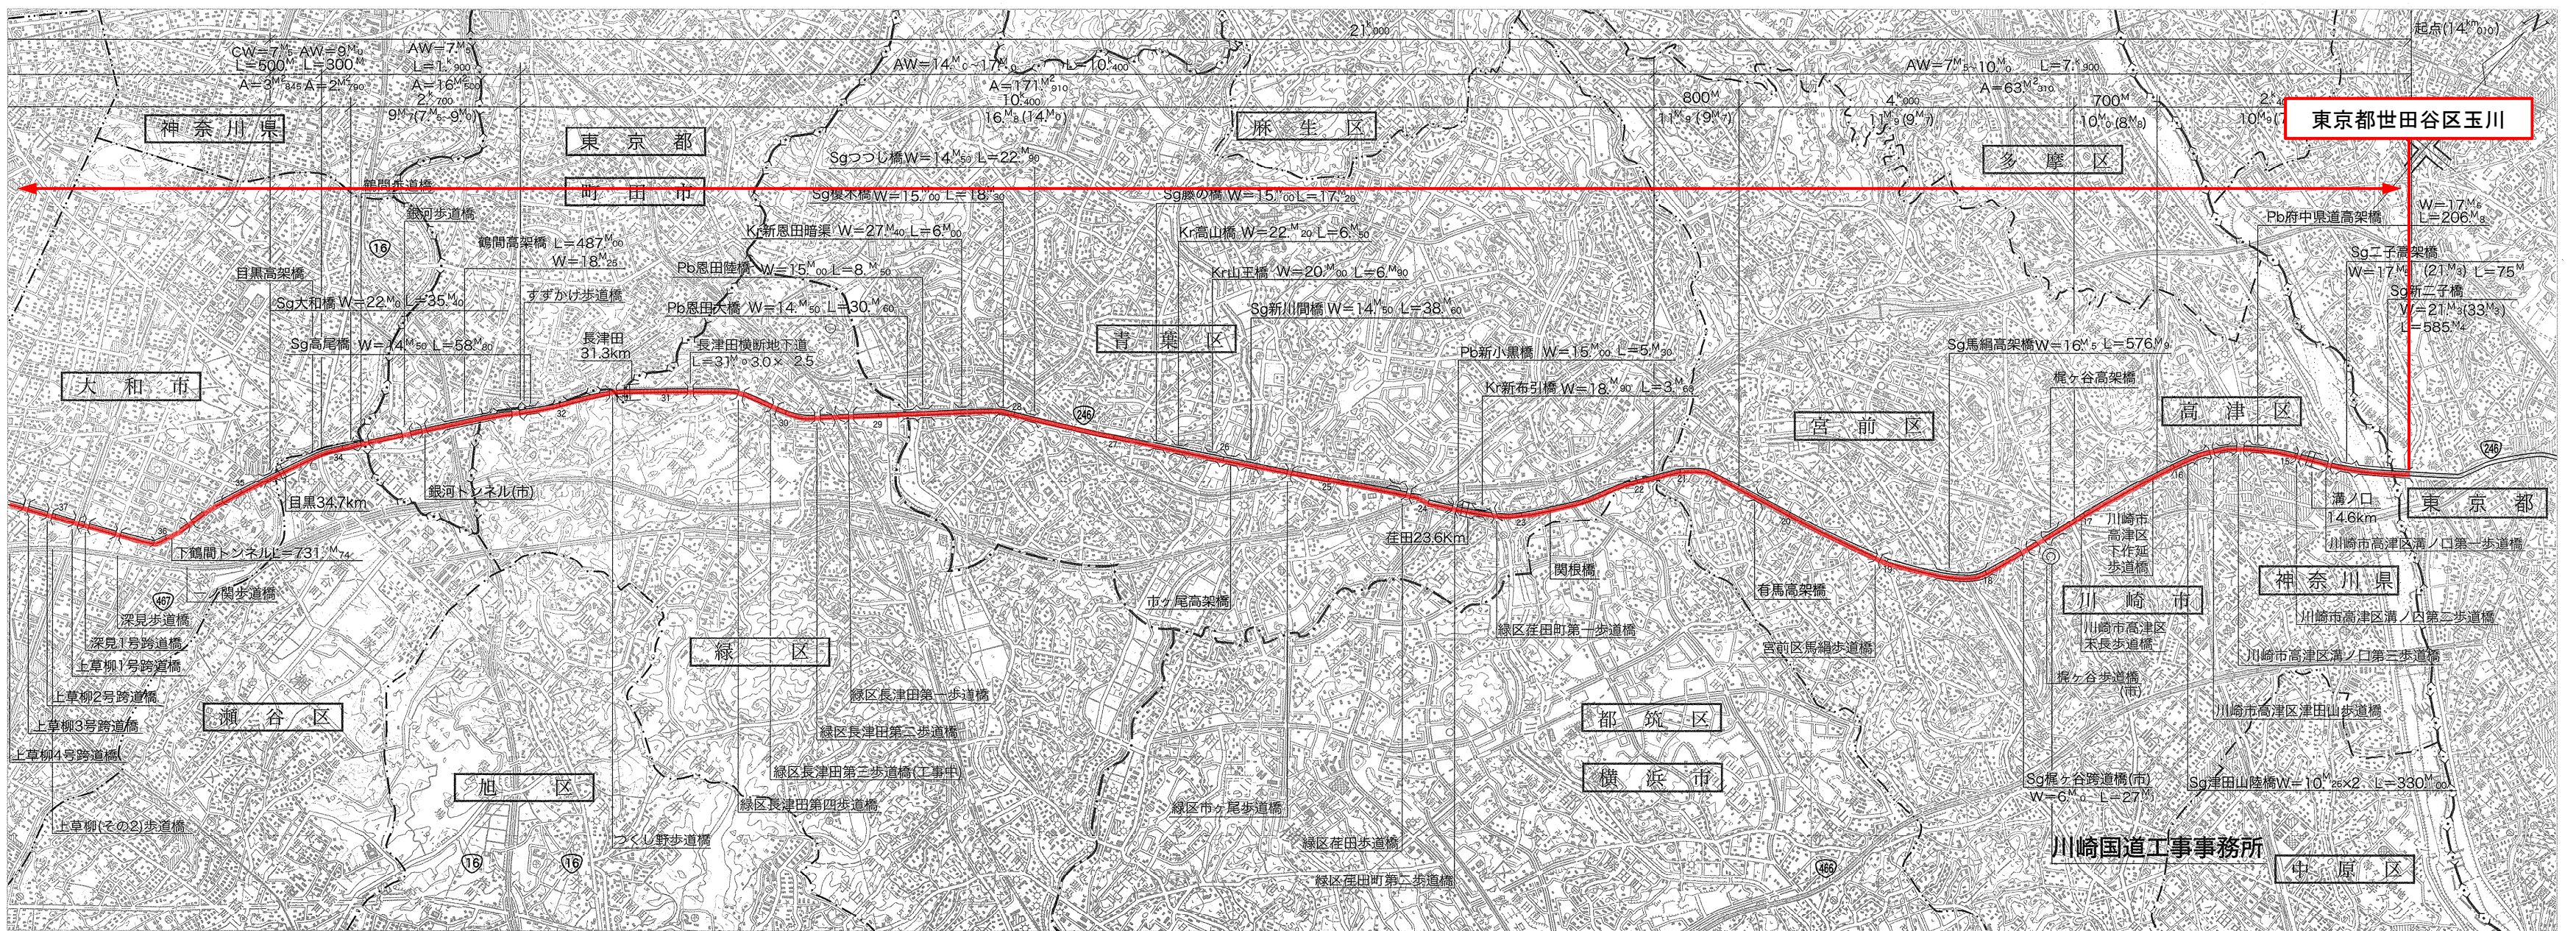

平成13年3月

東京都中央区日本橋3-8-16 株式会社 武 揚 堂 調製
☎103-0027 ☎03 (3271) 2451(代)

この地図は、国土交通省の承認を得て、同省の5万分の1地形図を複製したものである。(承認番号) 平12国交第924号

二四六号線


横浜国道工事事務所

国道 工事平面図(三〇一一)

凡 例


246-2

平成13年3月

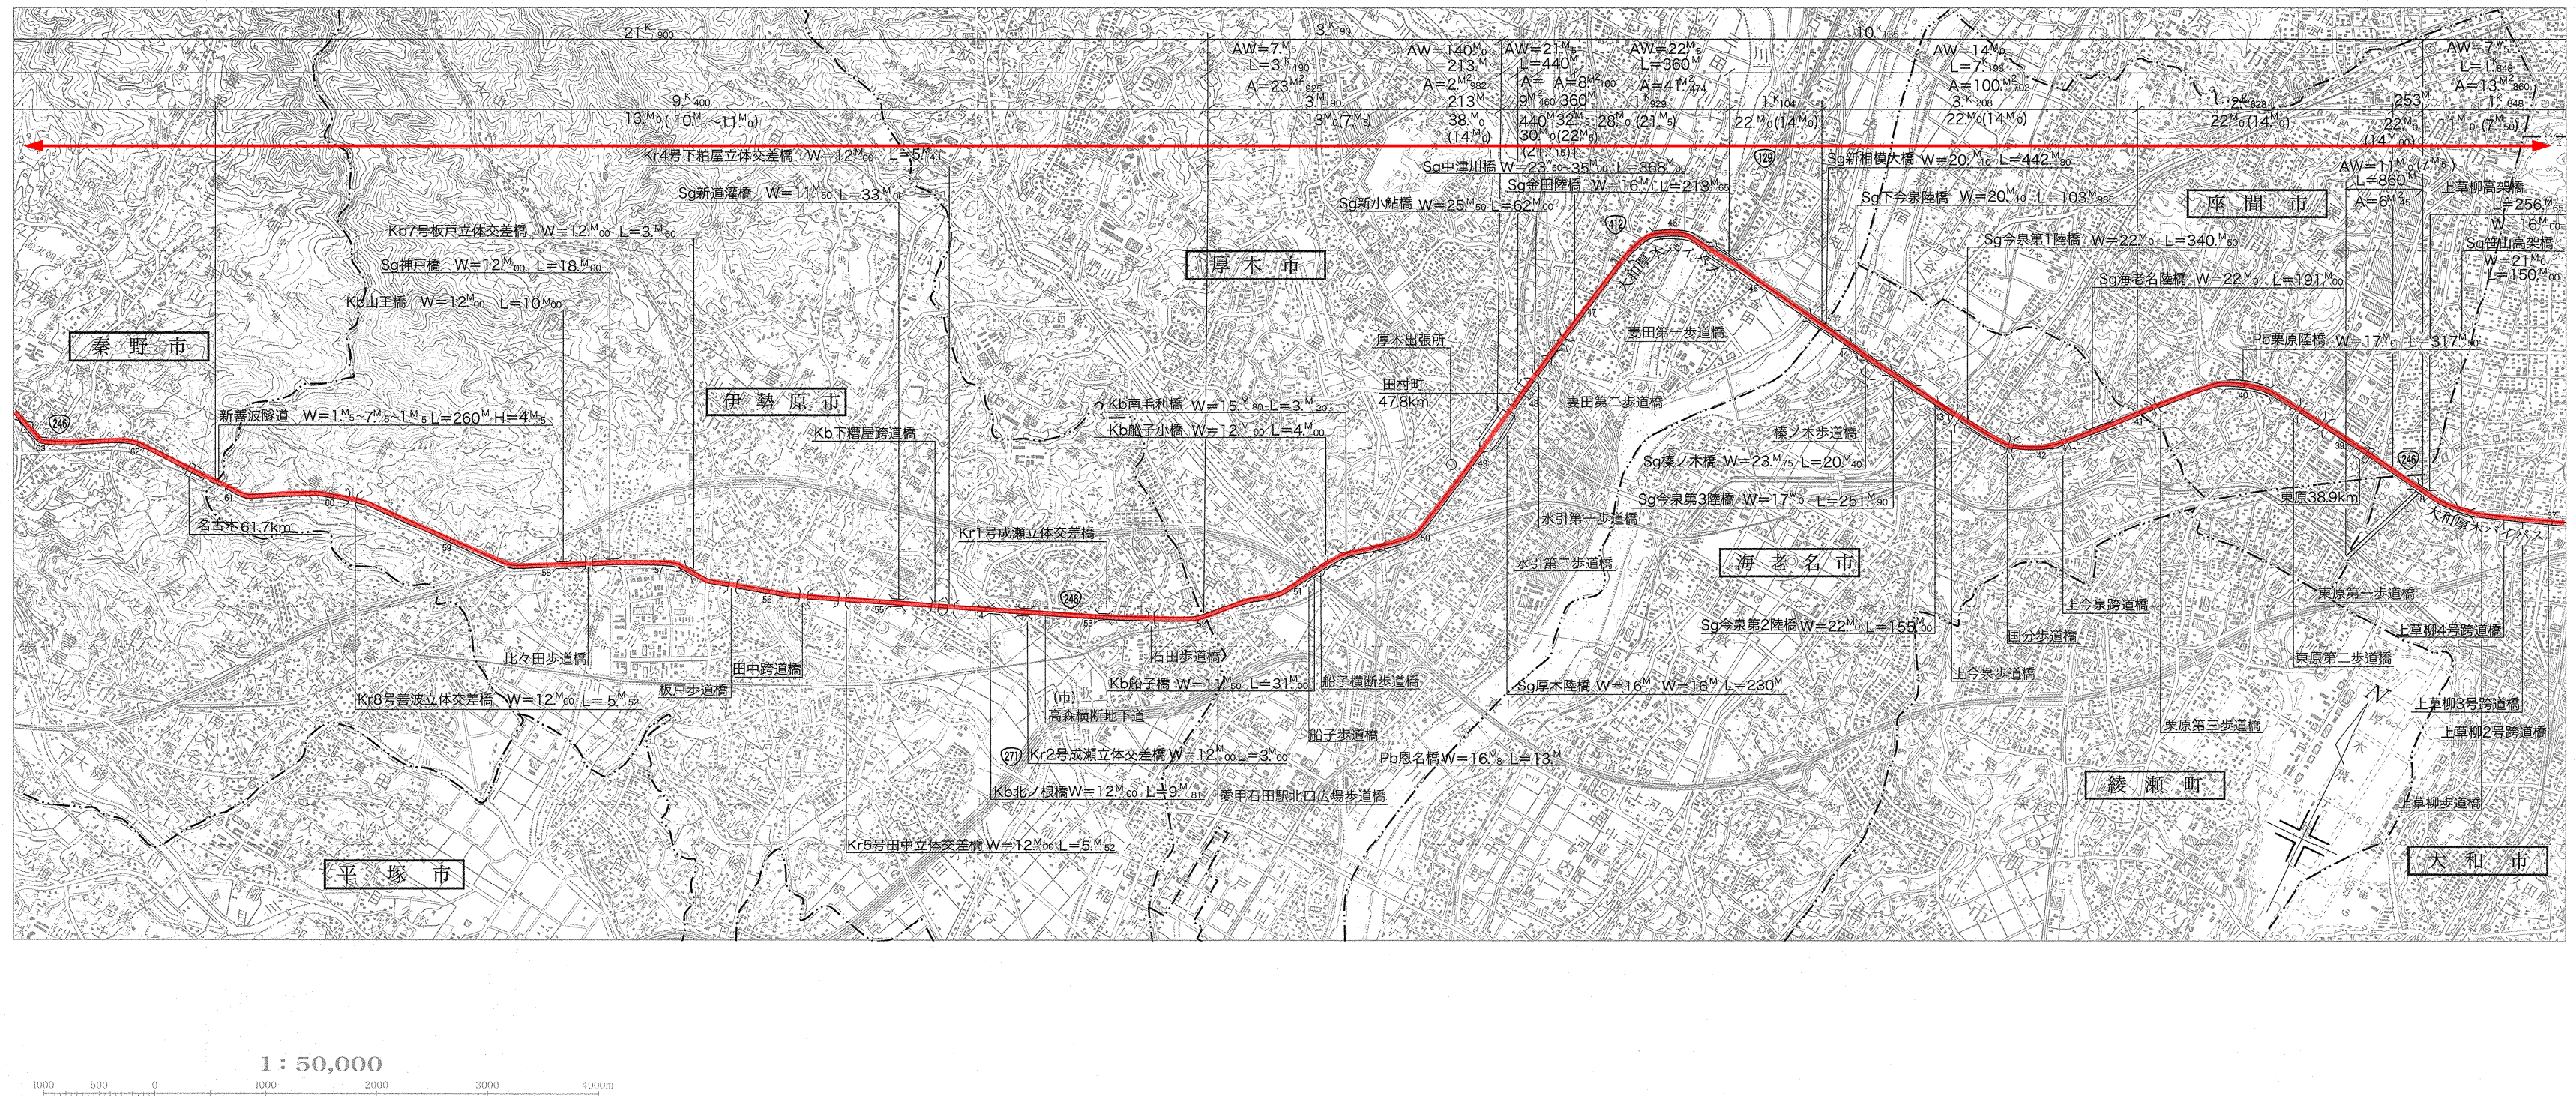

横浜国道工事事務所

国道工事平面図(三の三)

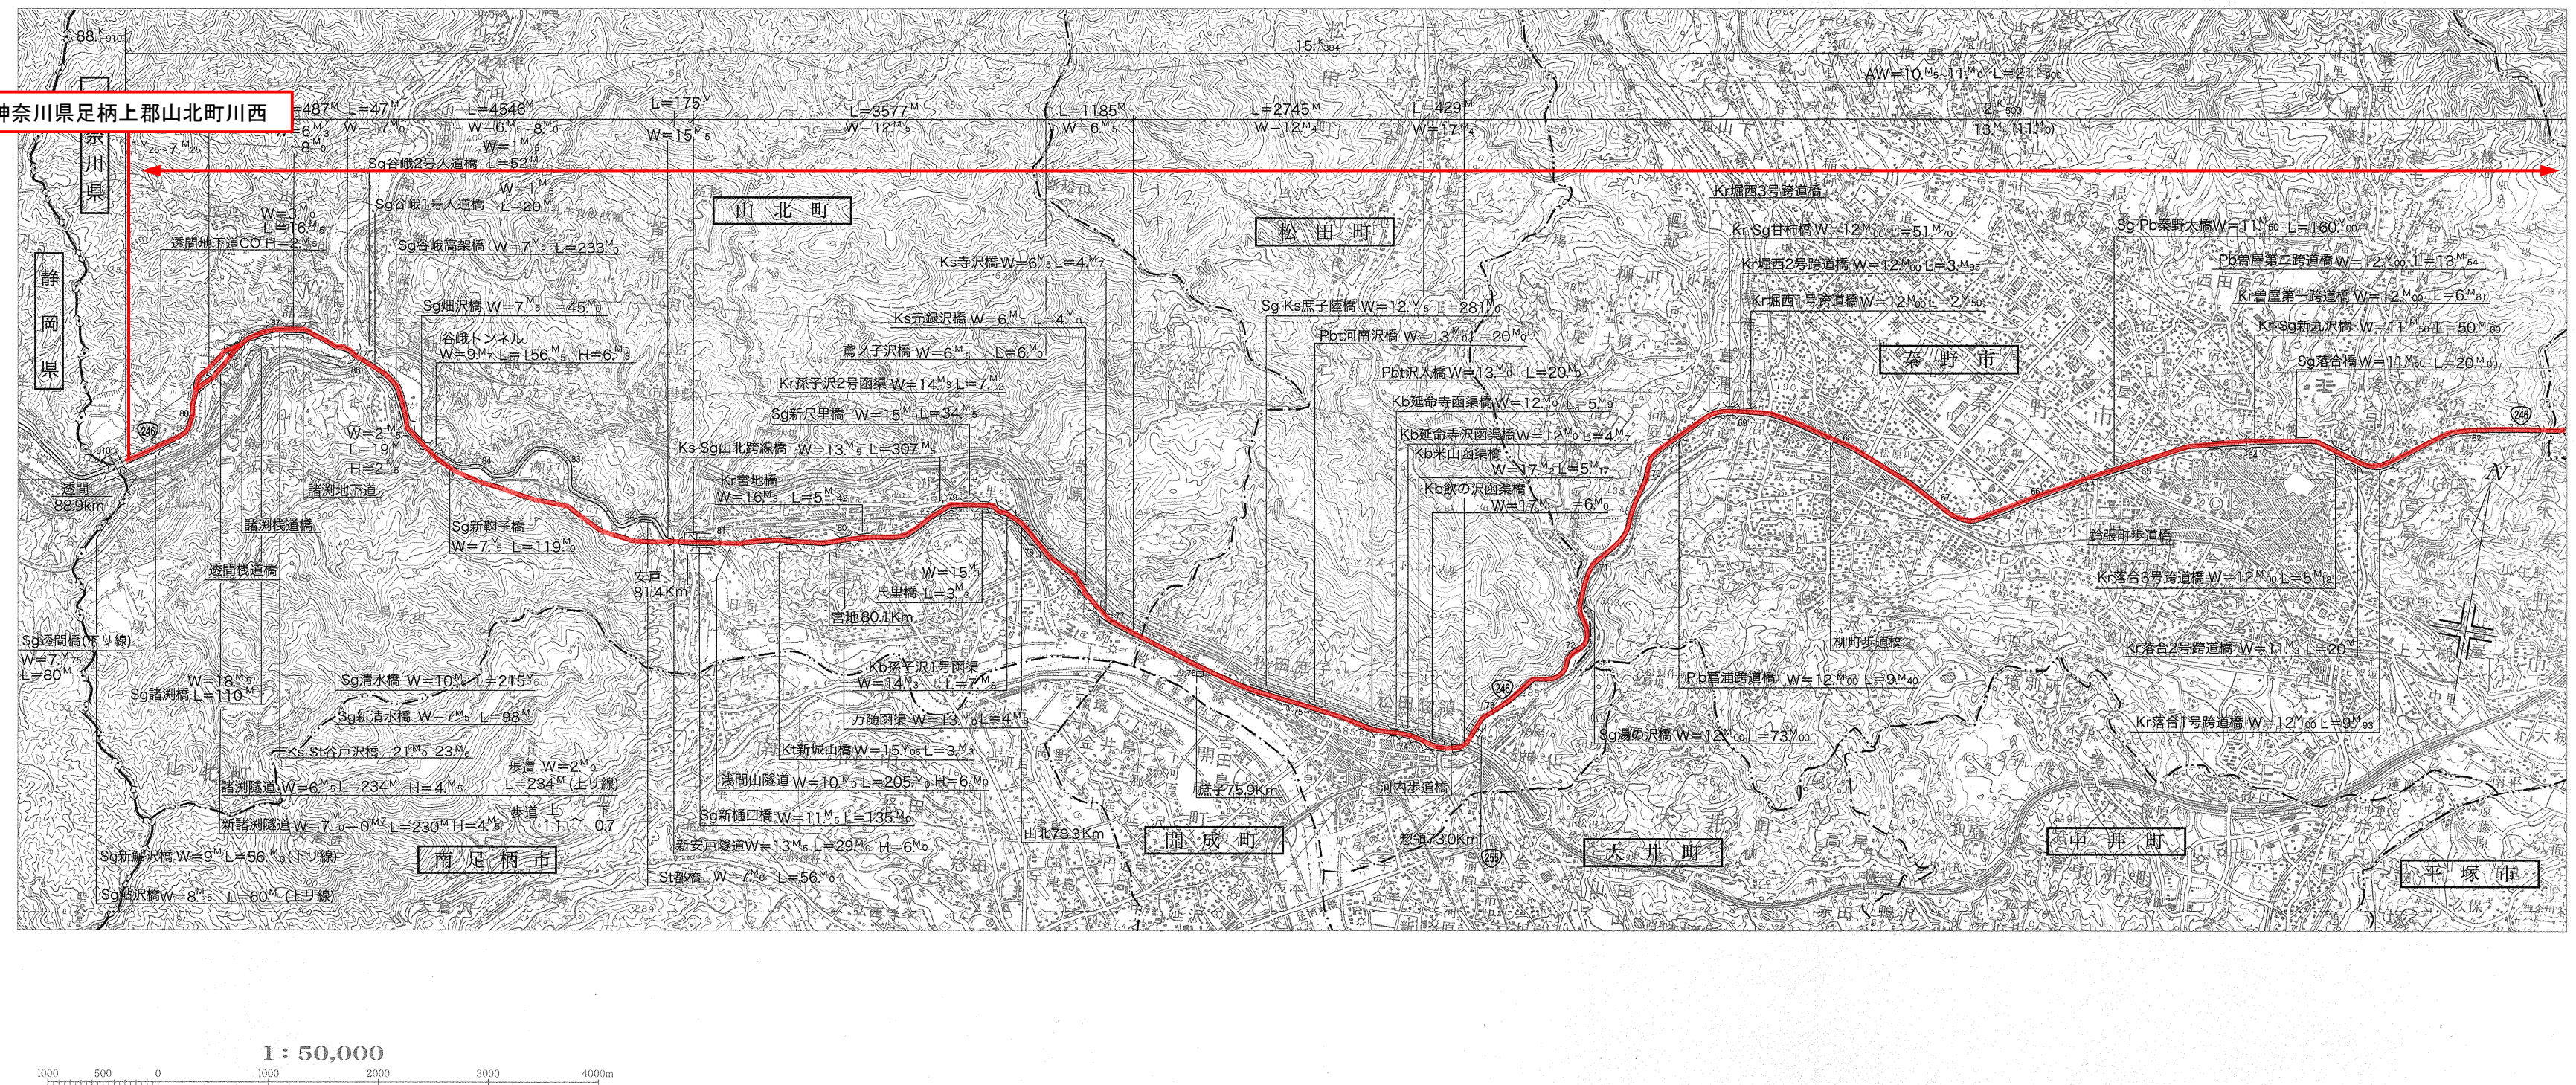

東京都中央区日本橋3-8-16 株式会社 武 揚 堂 調製
☎103-0027 ☎03 (3271) 2451(代)

この図は、国上にも用ゐるの紙に描いて、司書格丁つら丁つらにも彩色を施して仕上げる。〔紙の番号〕平2巻第4巻第4号