


三五七号線

横浜国道工事事務所

(其の一)

国道 工事平面図(11の1)

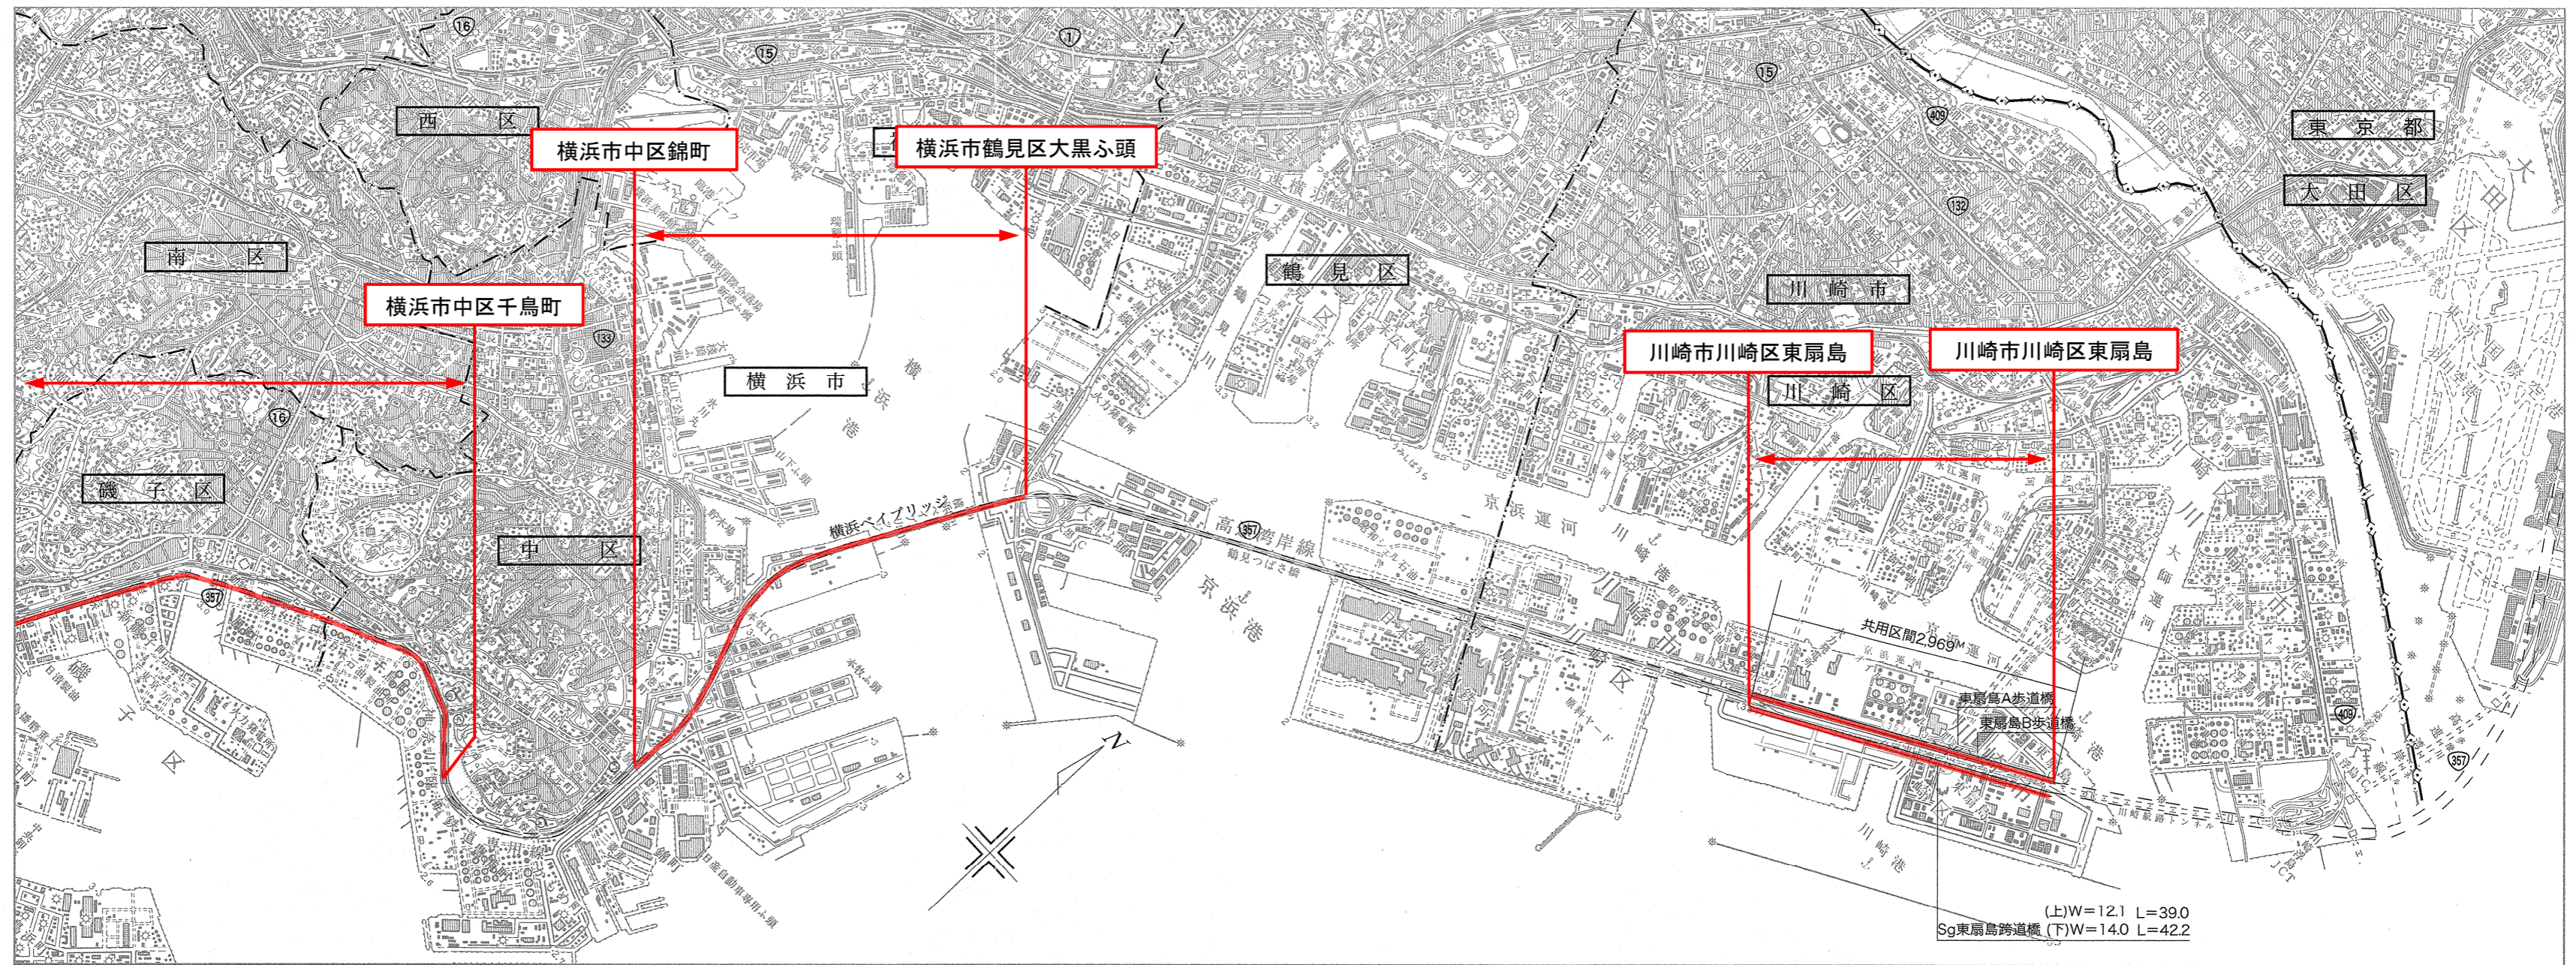

凡例

1 : 50,000

1000 500 0 1000 2000 3000 4000m

(上)W=12.1 L=390
Sg東扇島跨道橋 (下)W=14.0 L=422

この地図は、国土院院長の承認を得て、同院発行の5万分の1地形図を縮製したものです。(承認番号 平12国縮、第924号)

