


大正7年・荒川上流改修工事平面図

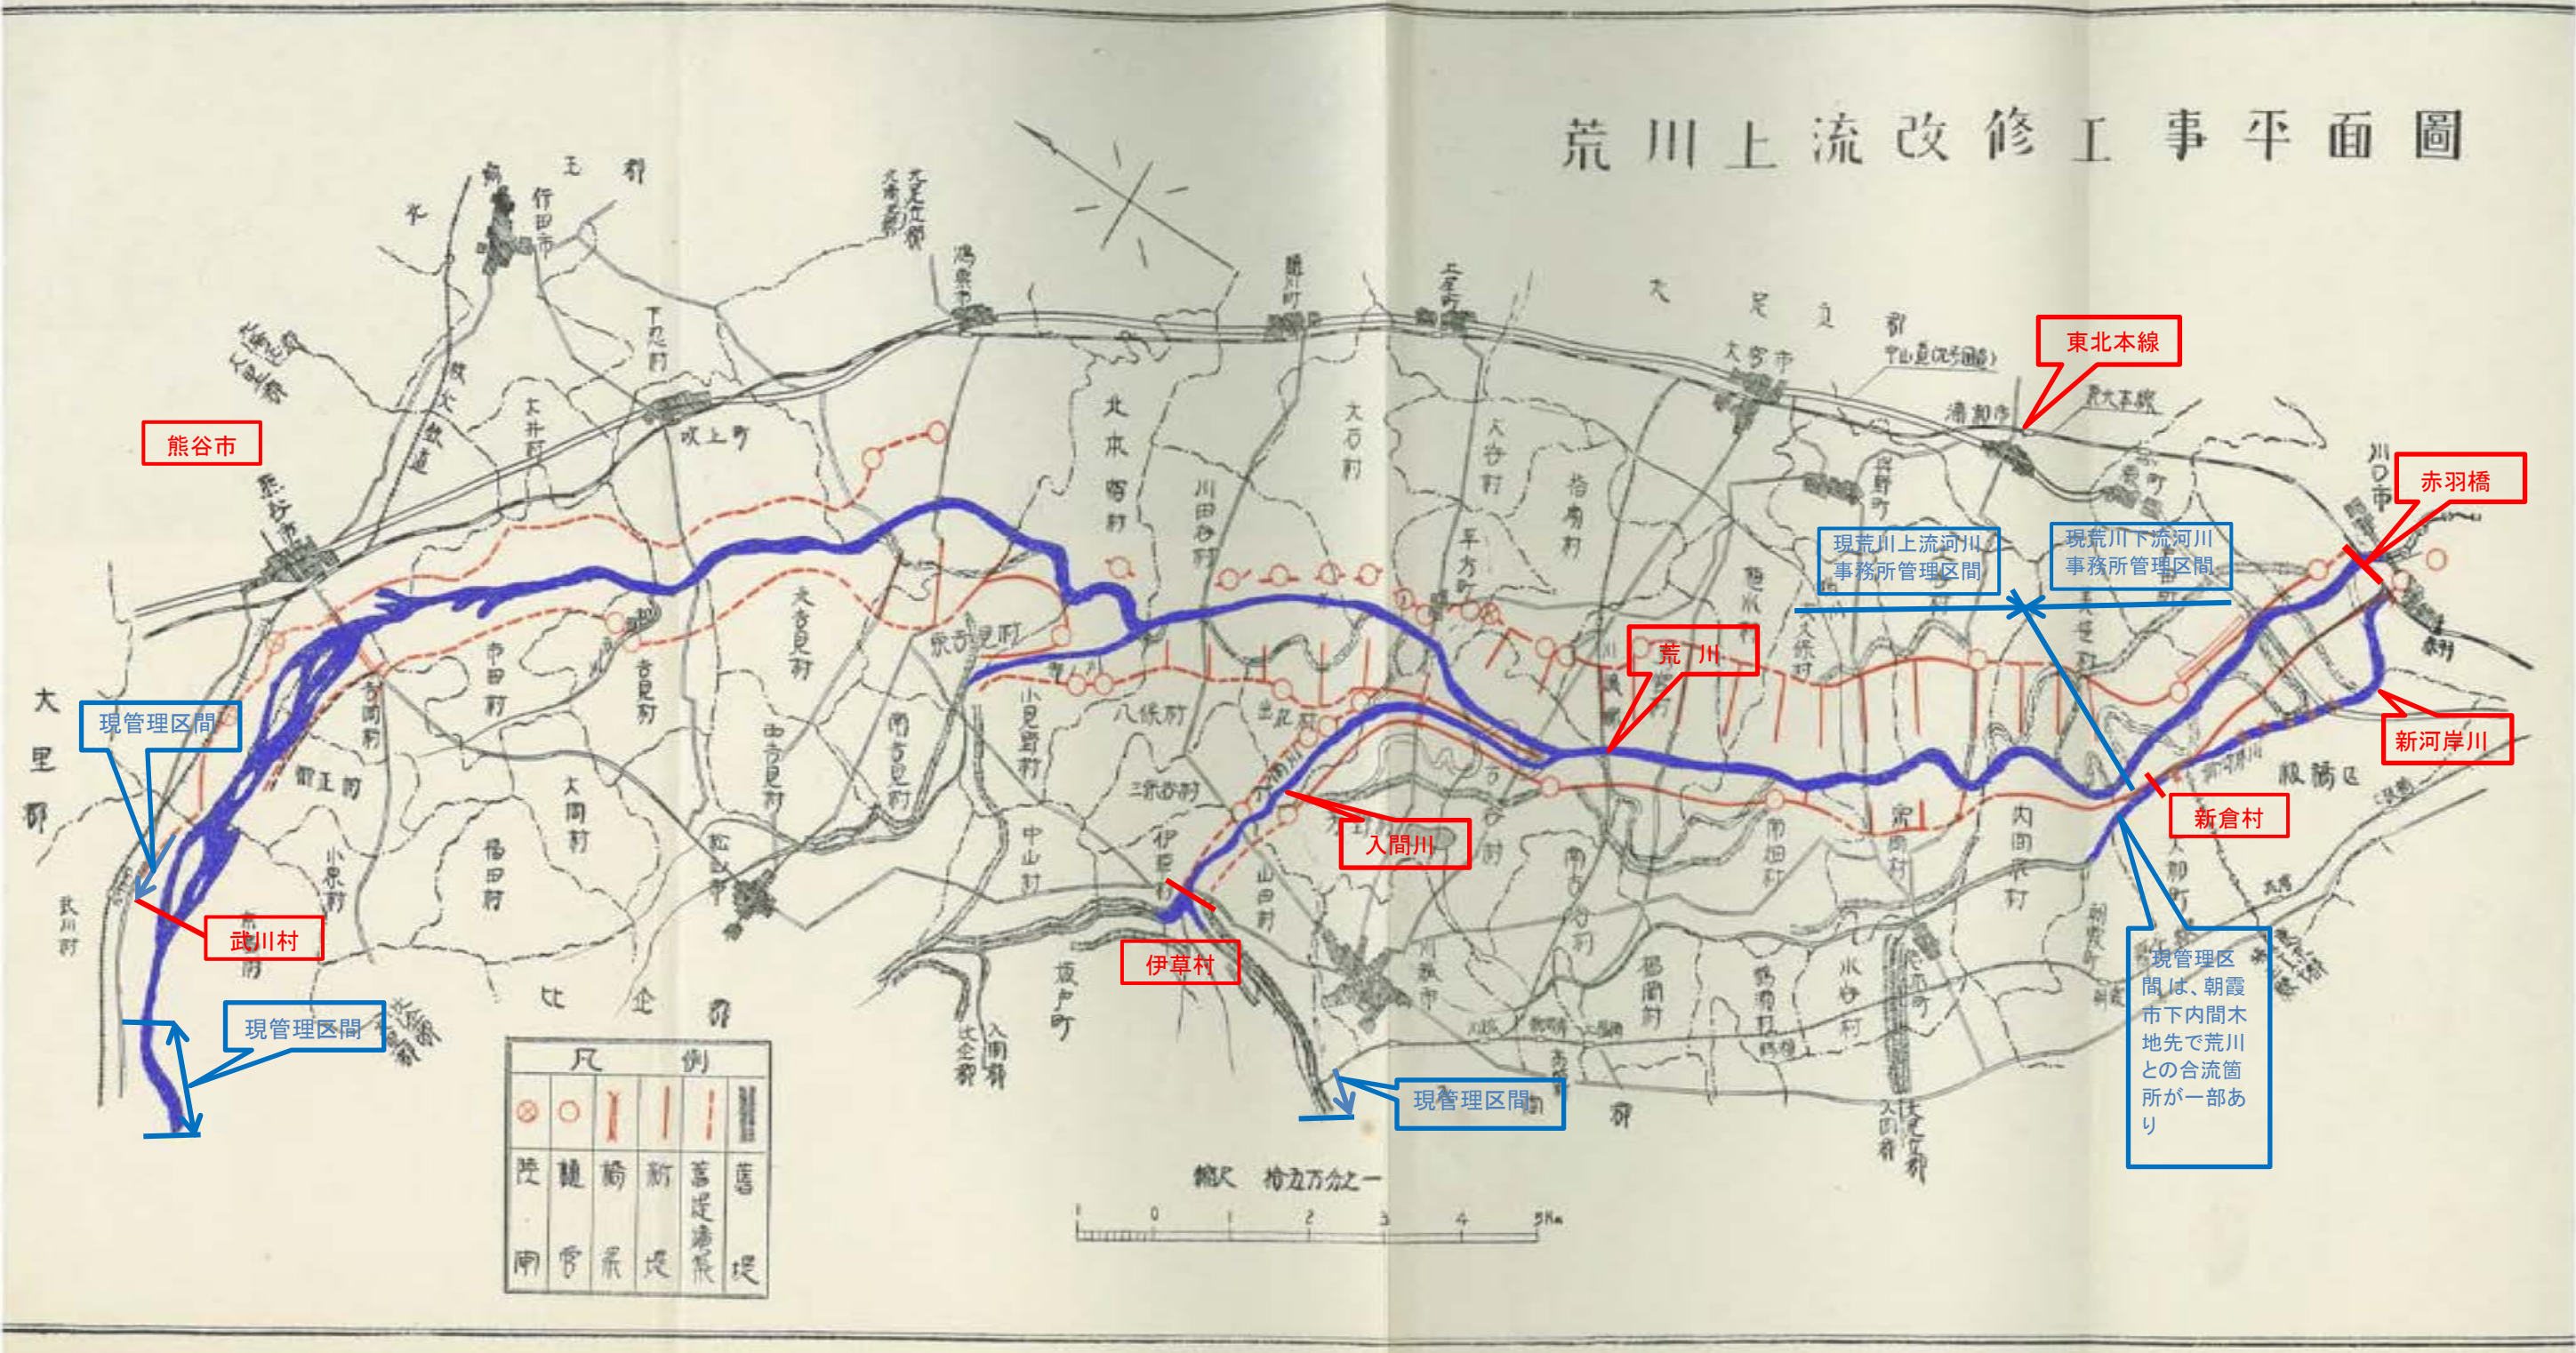

注) 箇所は、概ねの位置です。