


管理用通路の補修工事


上池の管理用通路の陥没箇所の補修

陥没箇所復旧図

平面図 s=1:1600

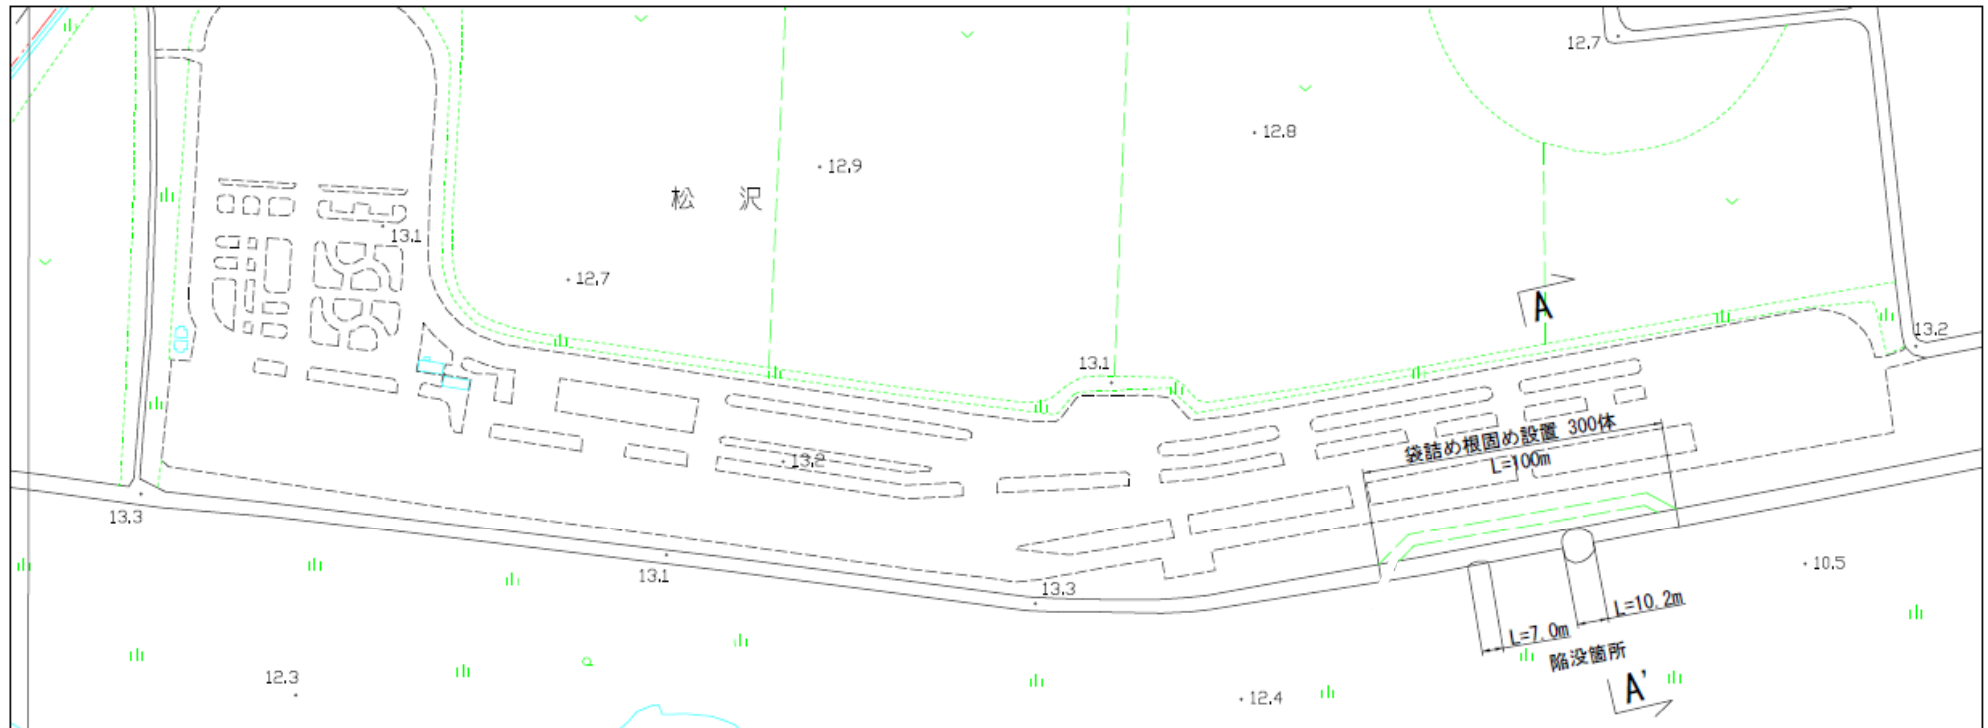

横断図 s=1:80

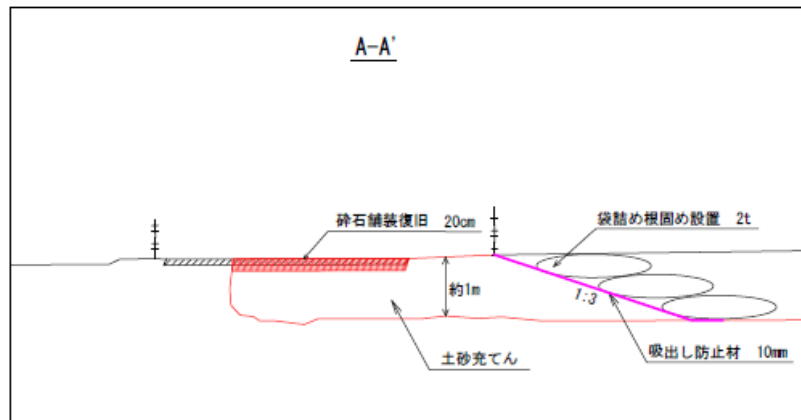

袋詰め根固め参考画像