




電力・通信

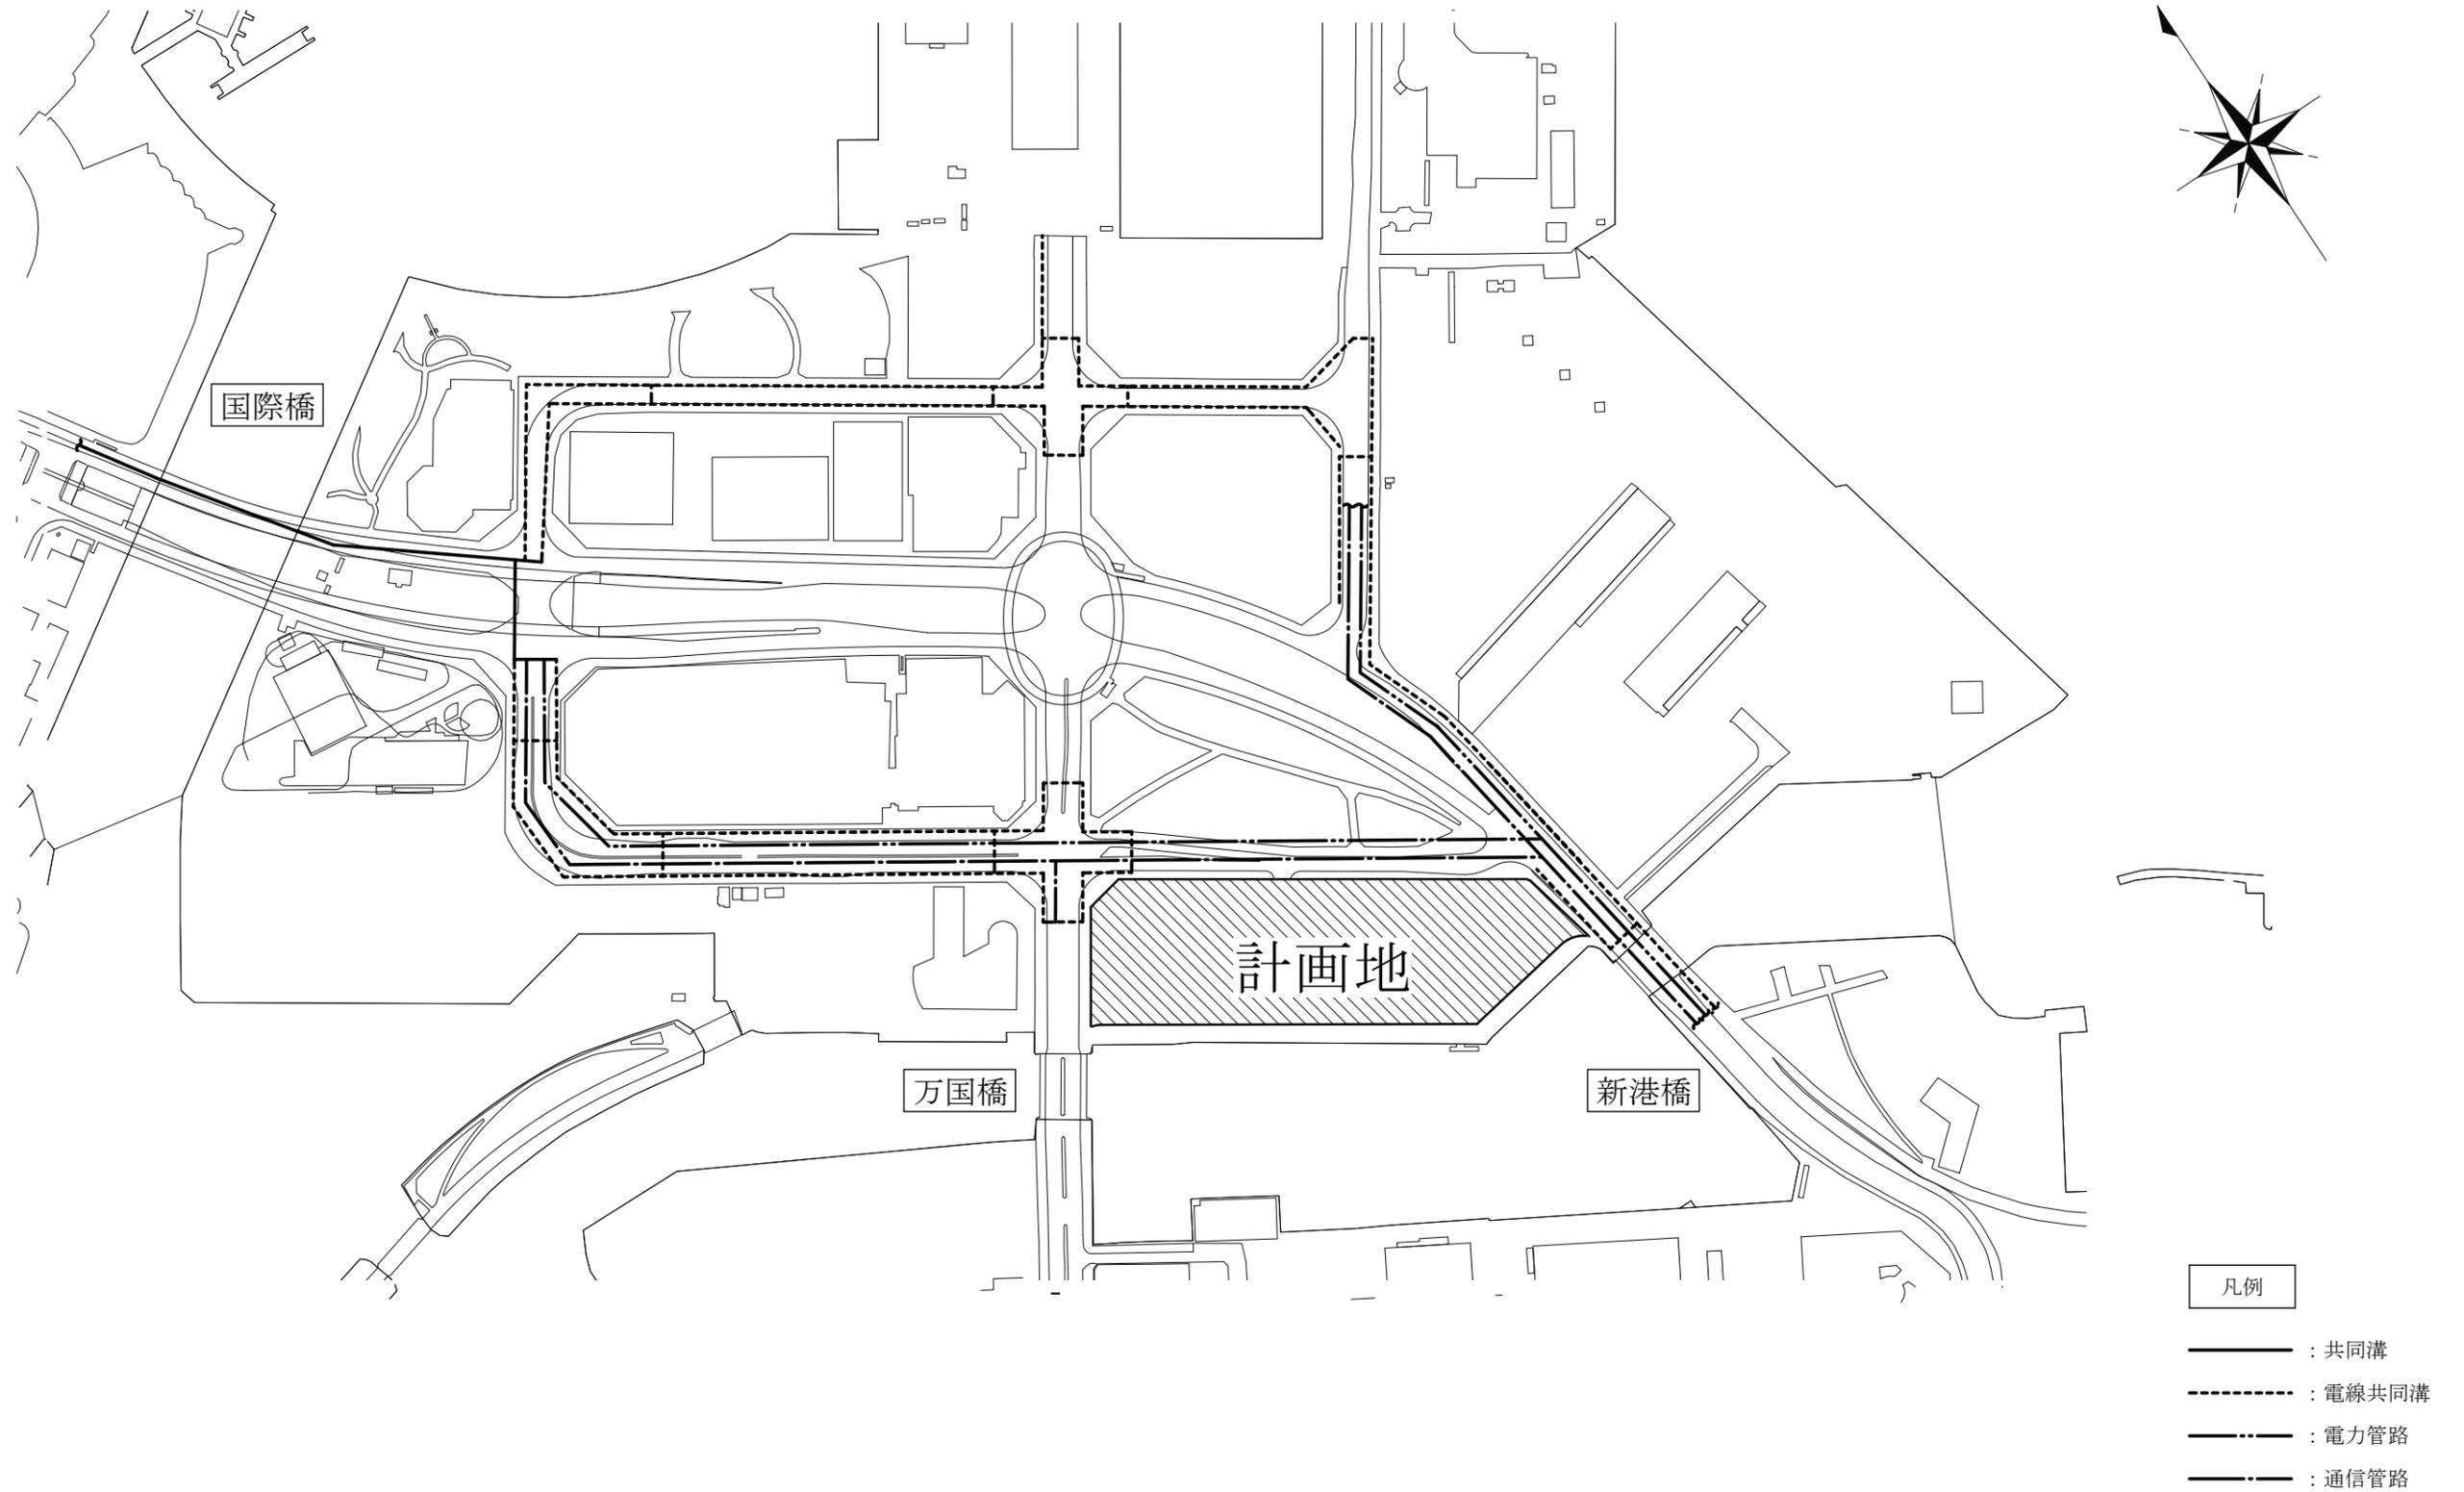


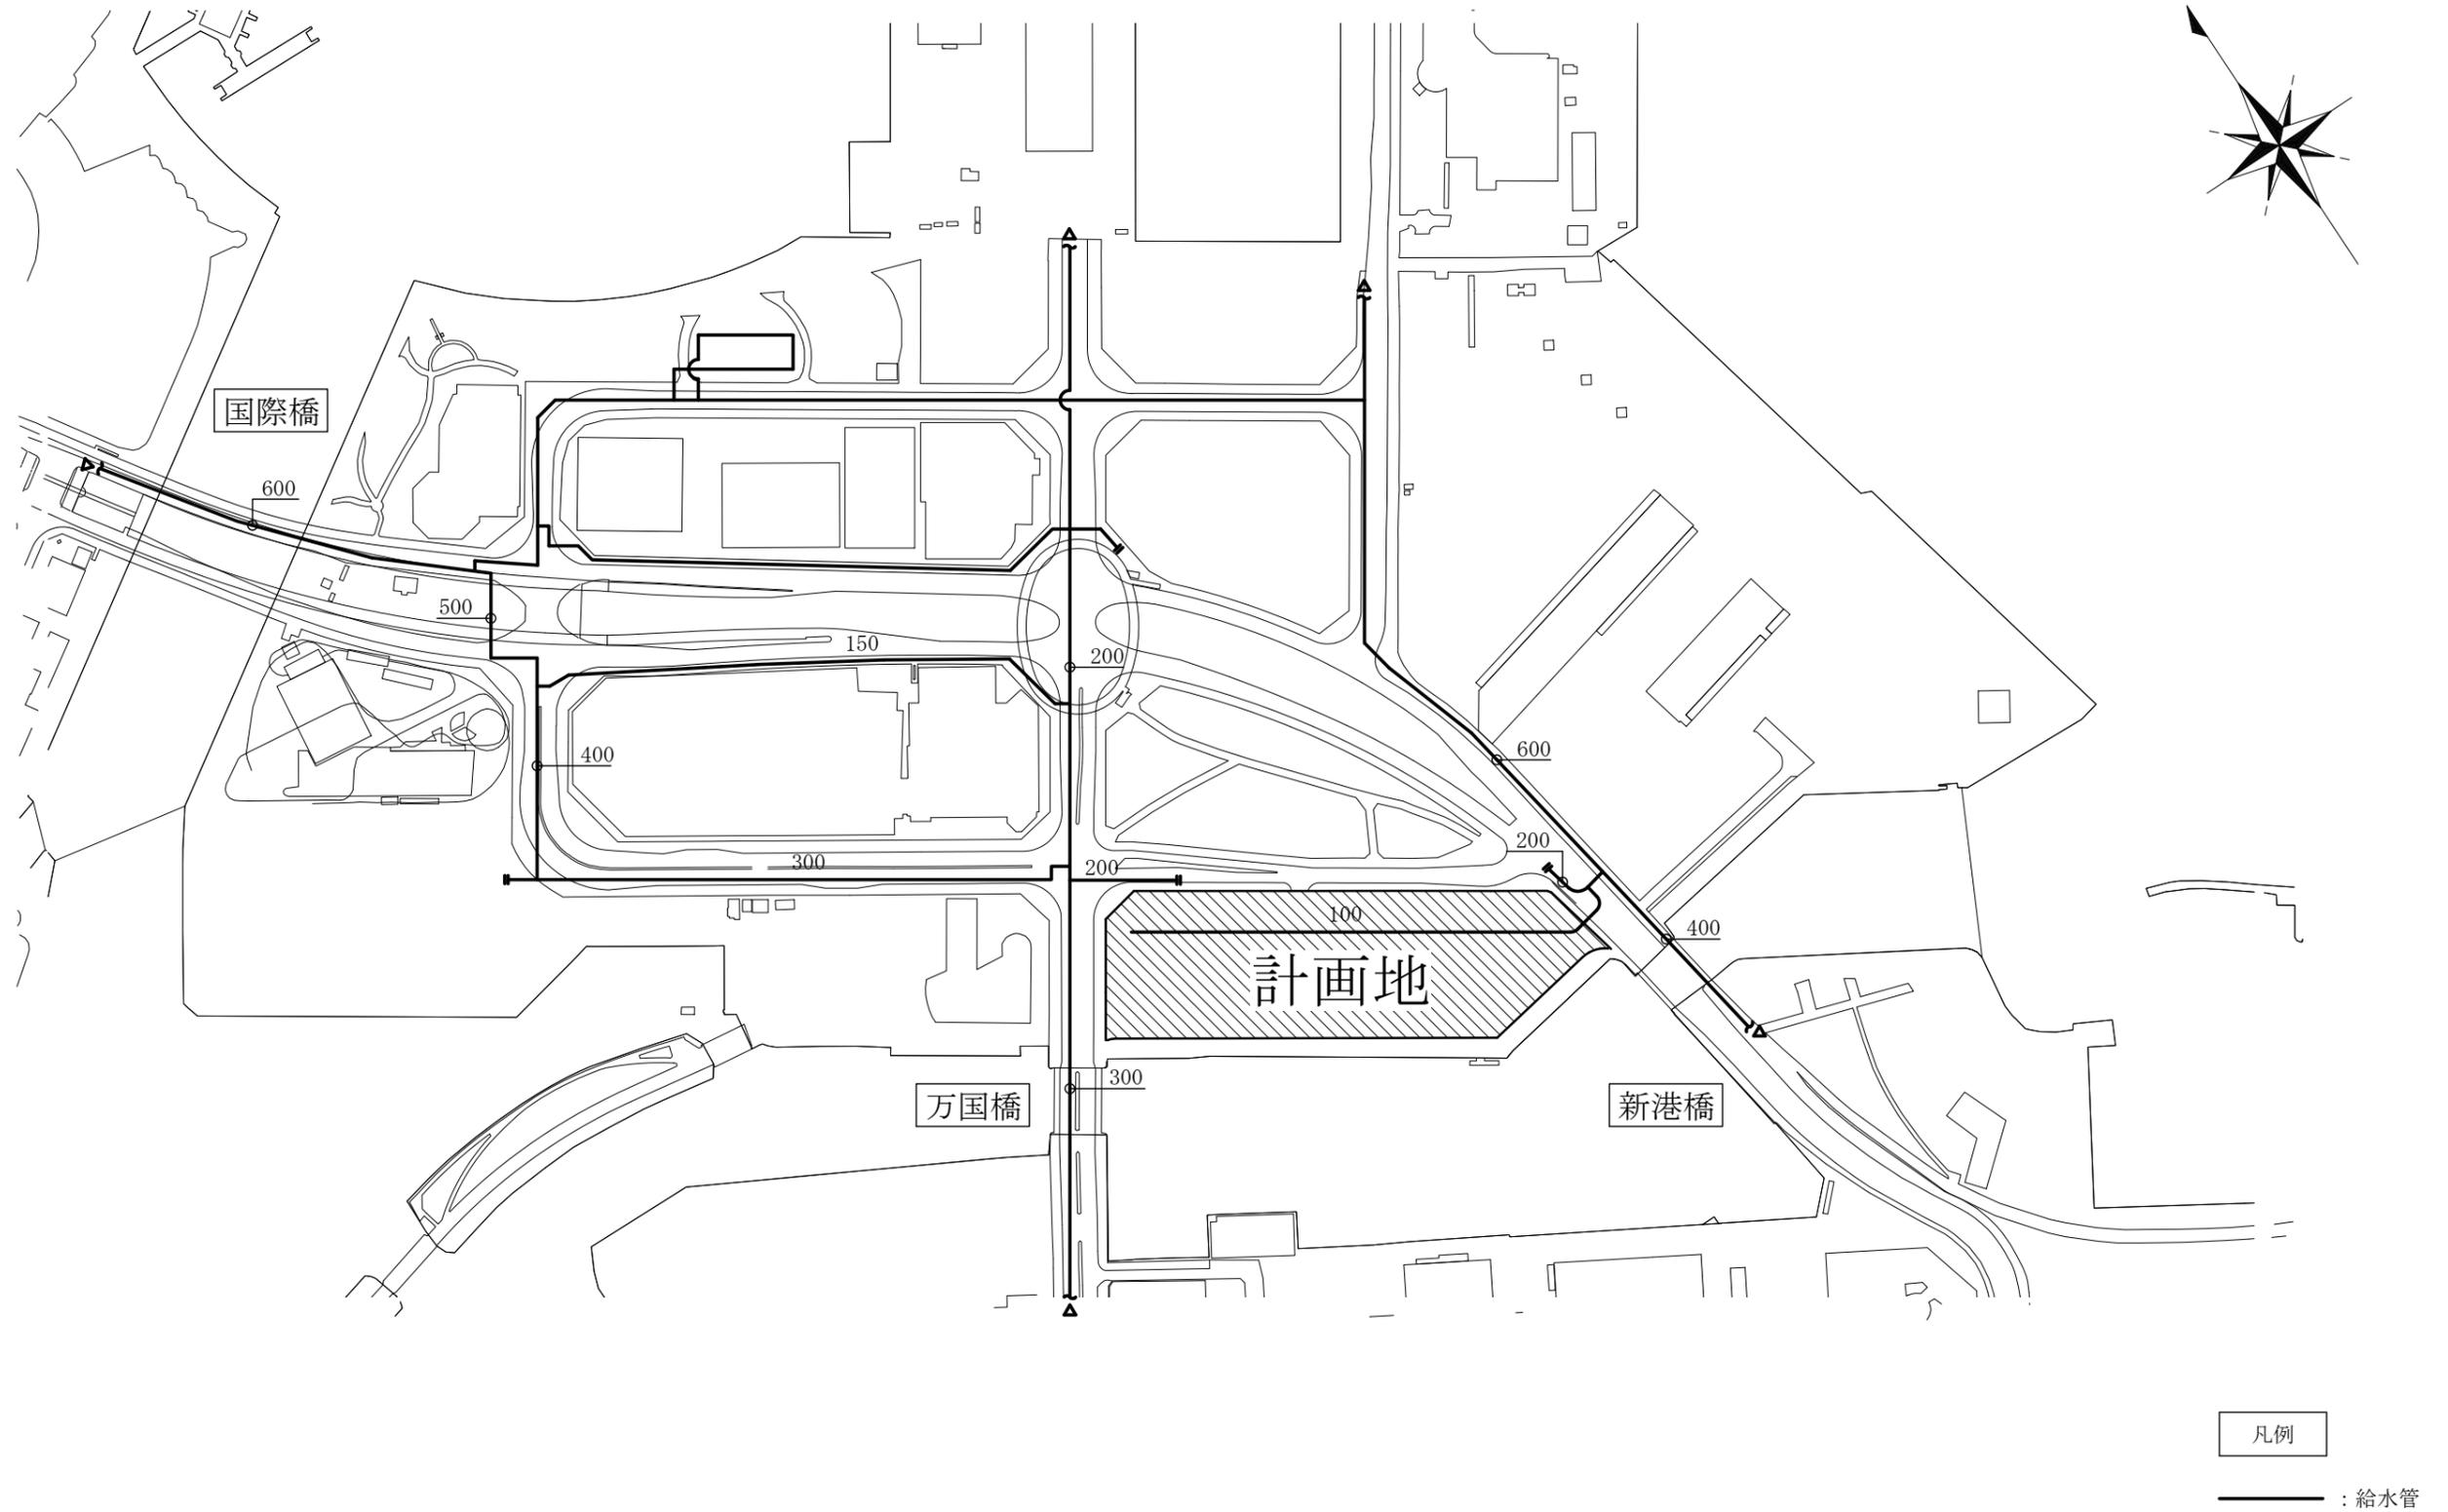

排水

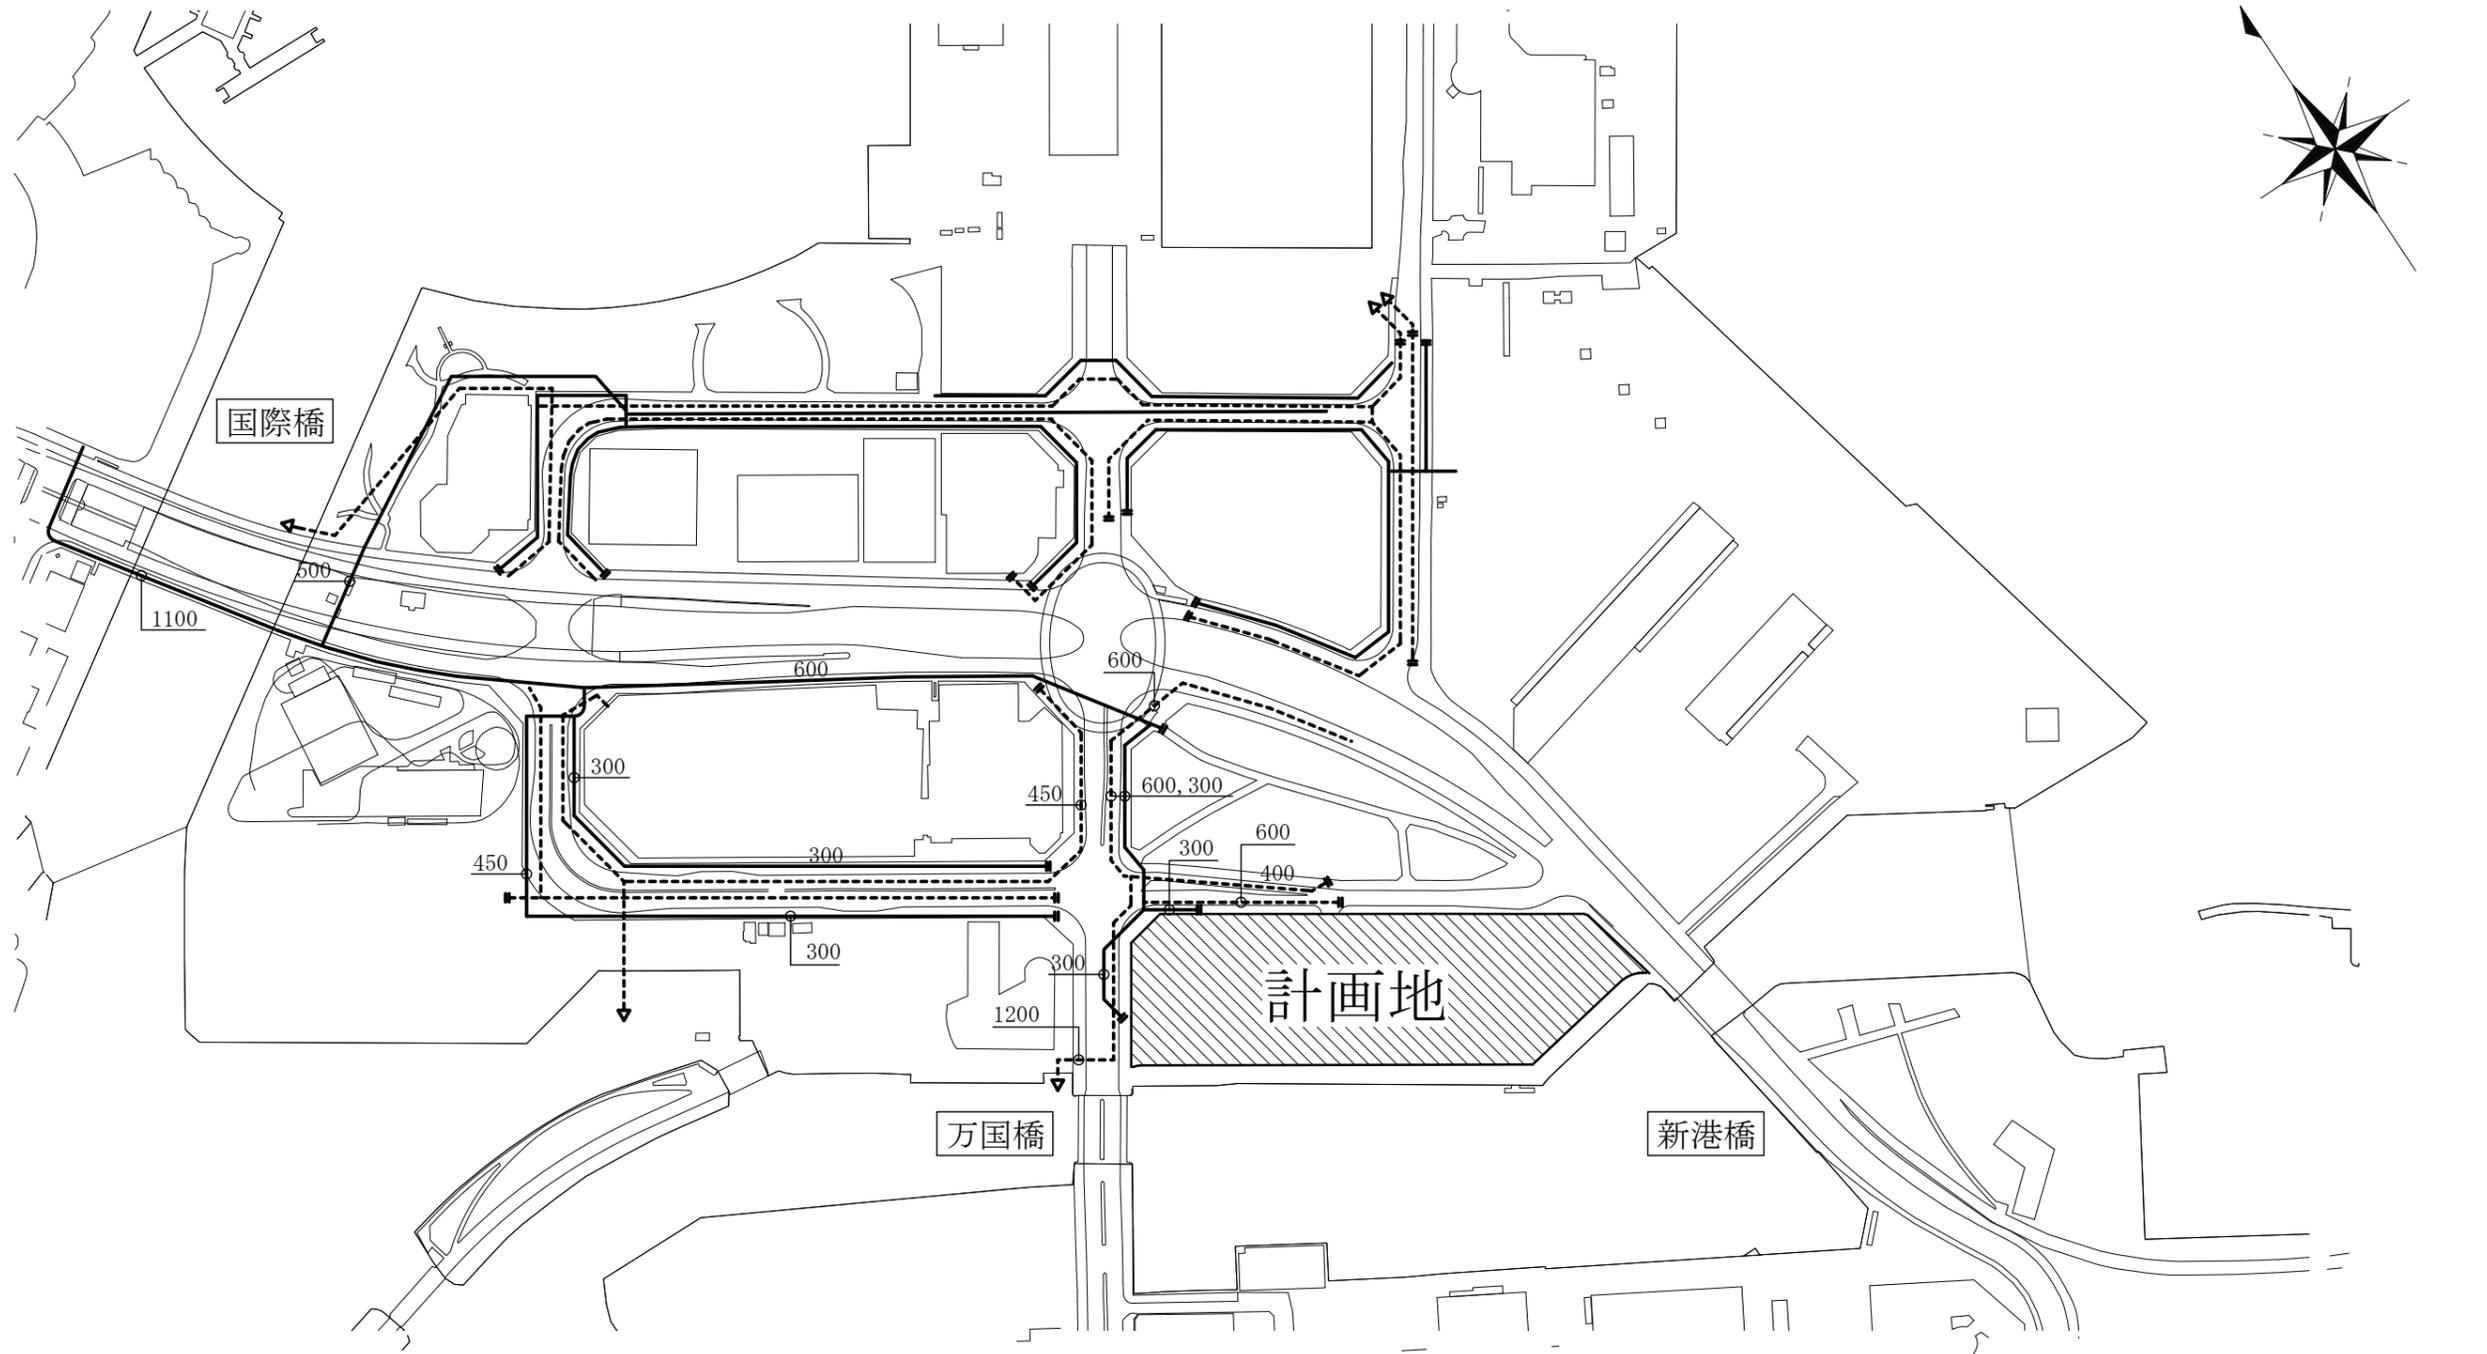


- 凡例
- : 污水管
 - - - : 雨水管

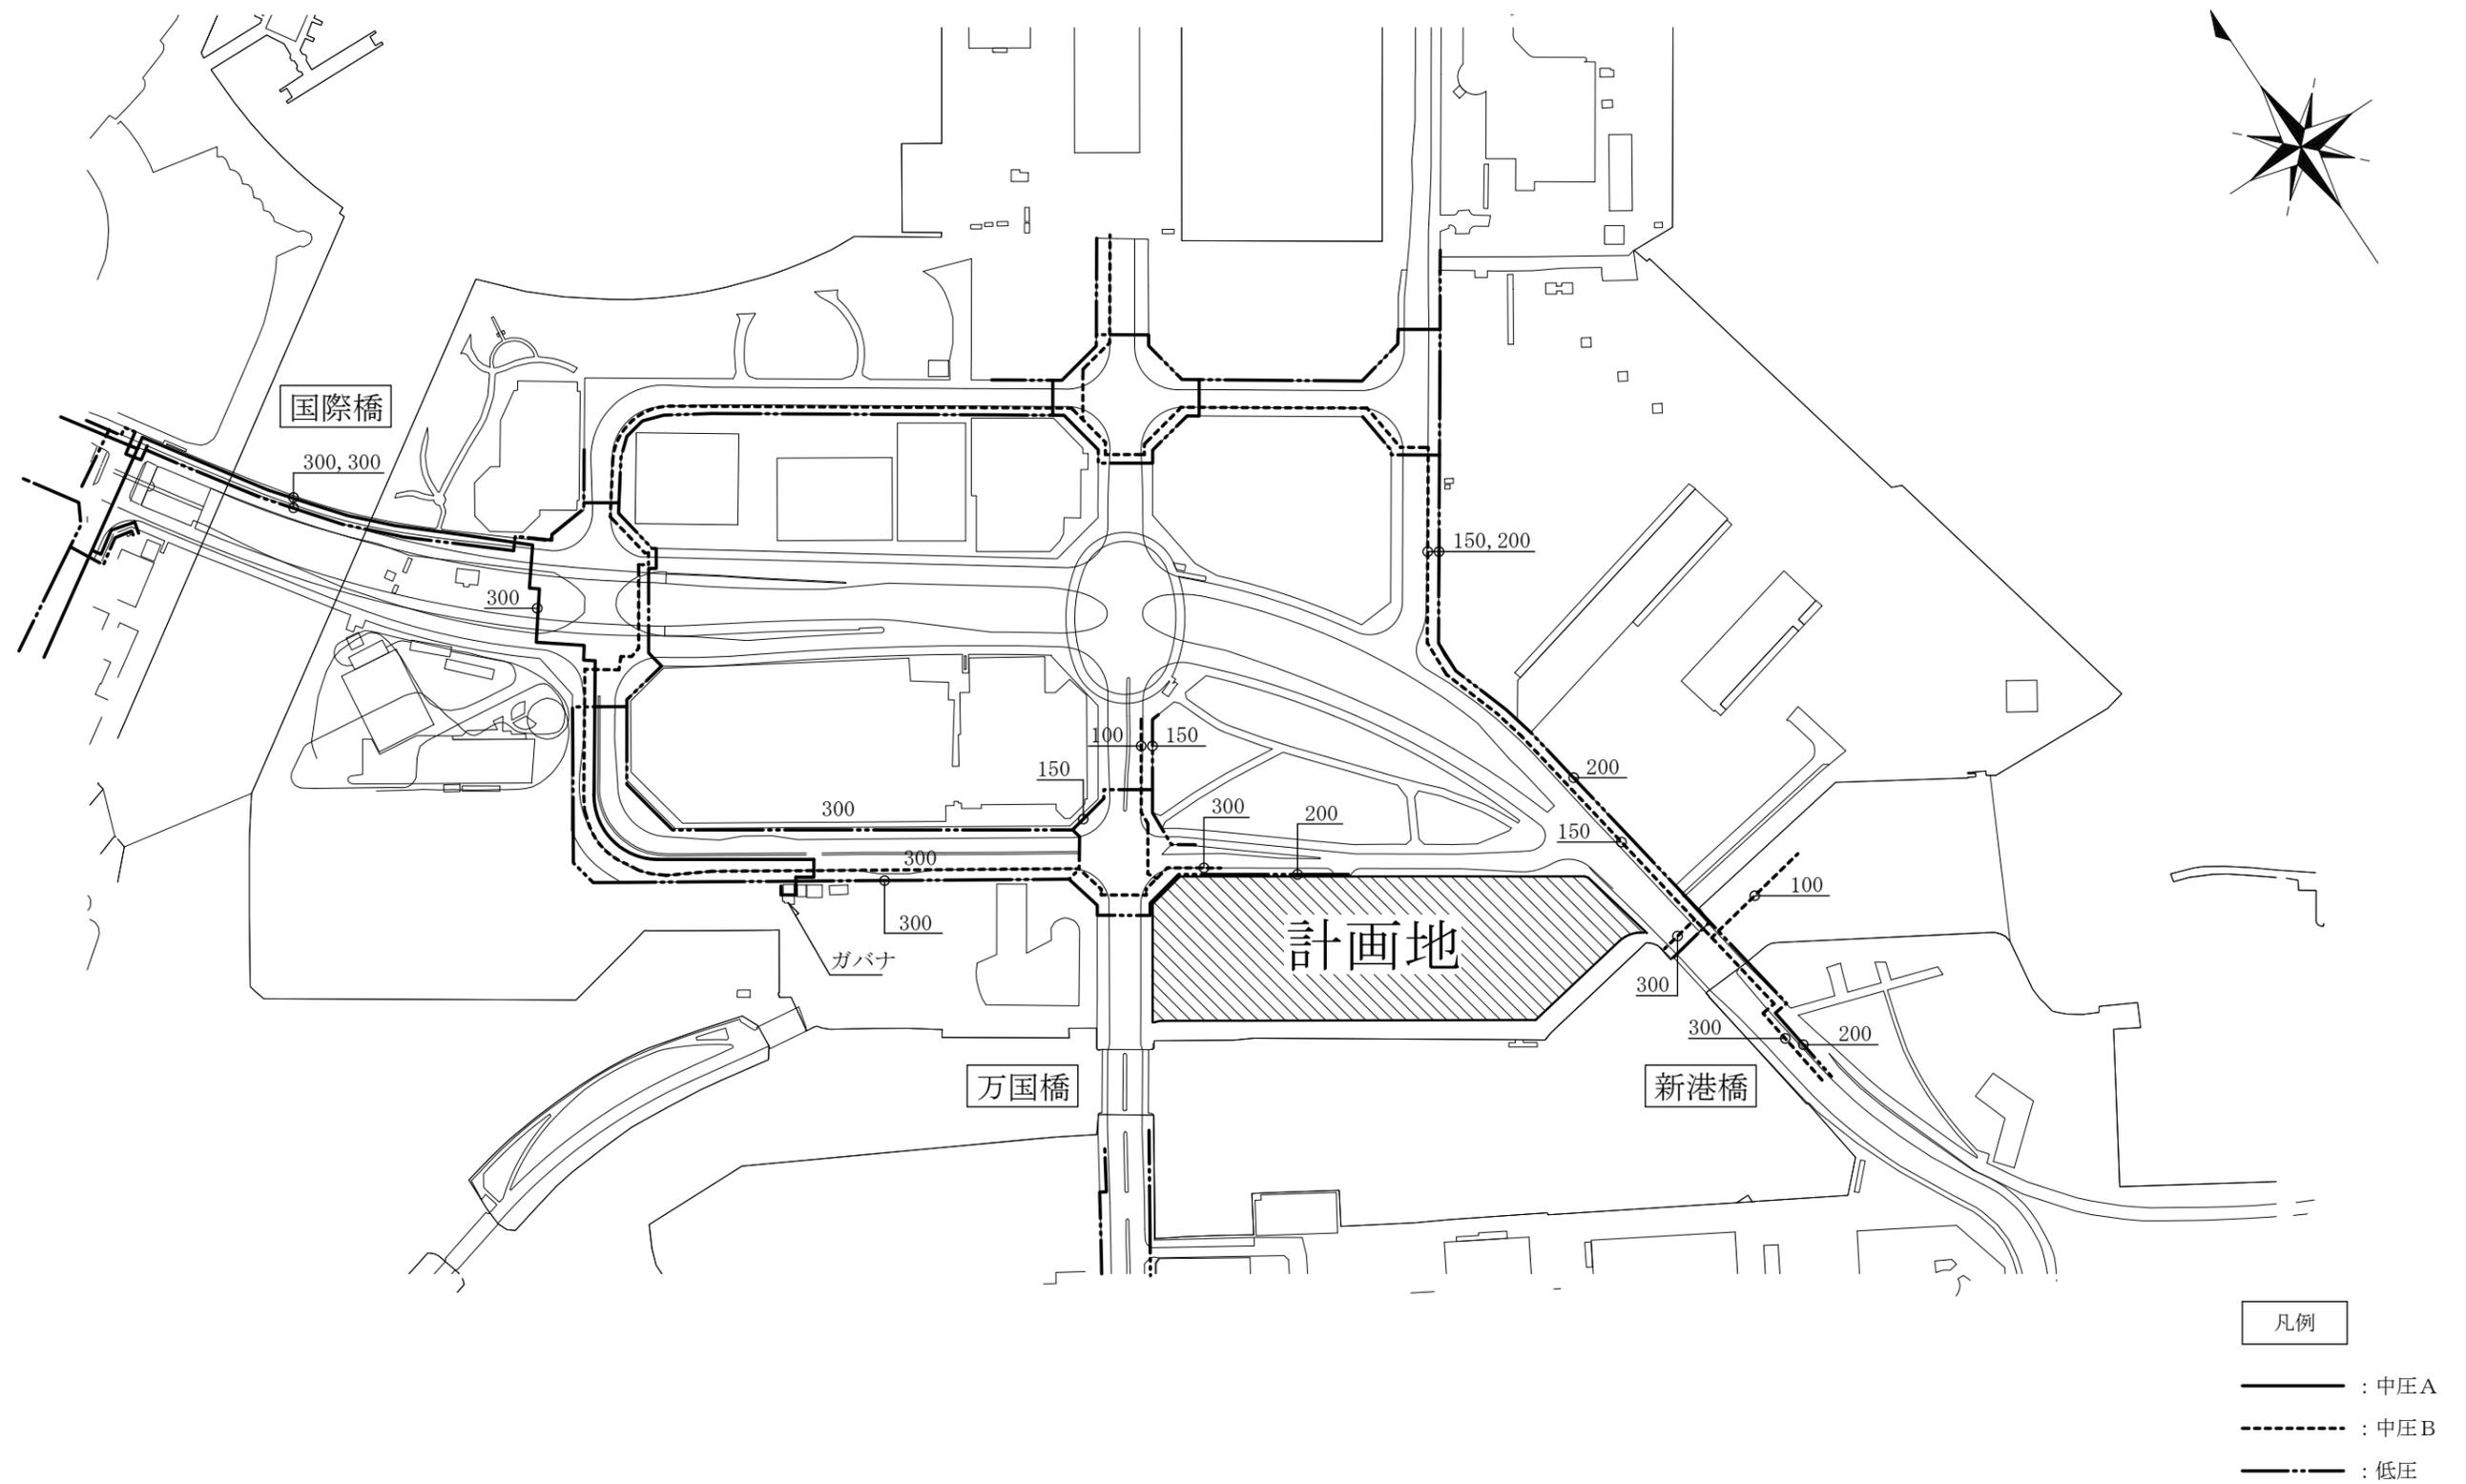


参考資料 4 - 1 周辺の社会基盤の状況

横濱税關海面埋立計畫圖

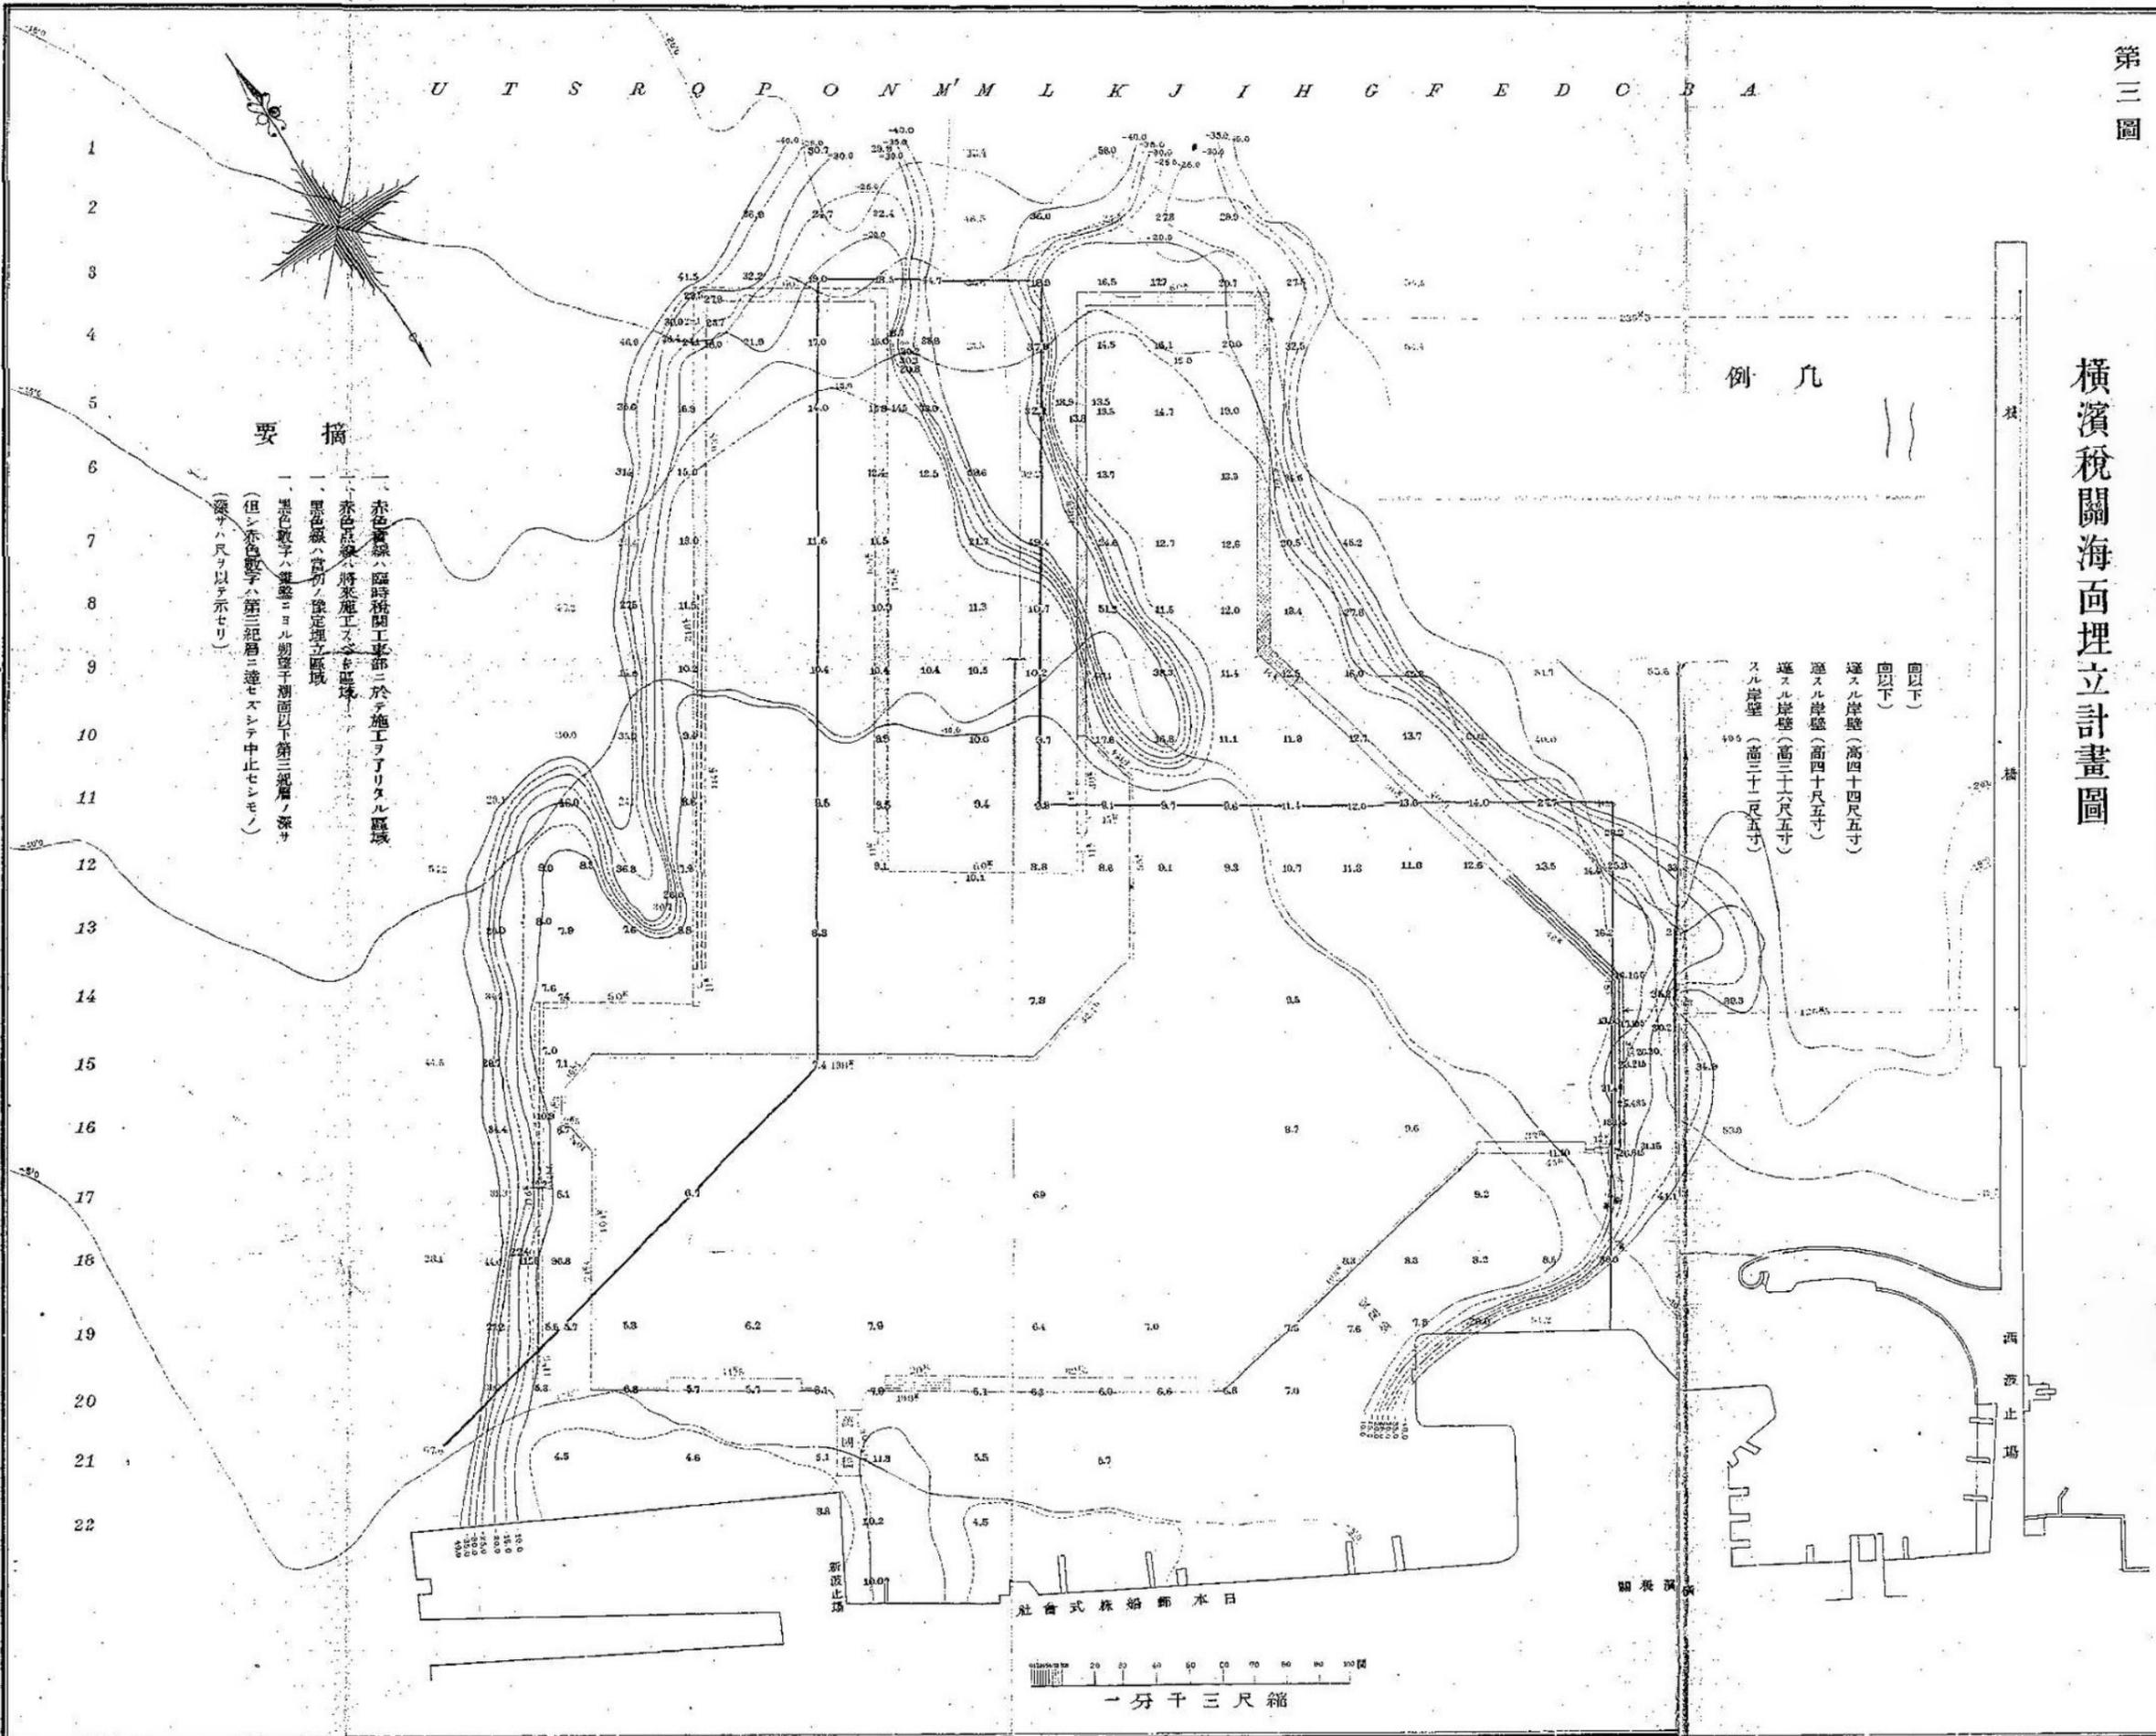


出典：「横濱税關海面埋立工事報告」(明治39年)

圖面斷垣石及置配備設屬附壁岸

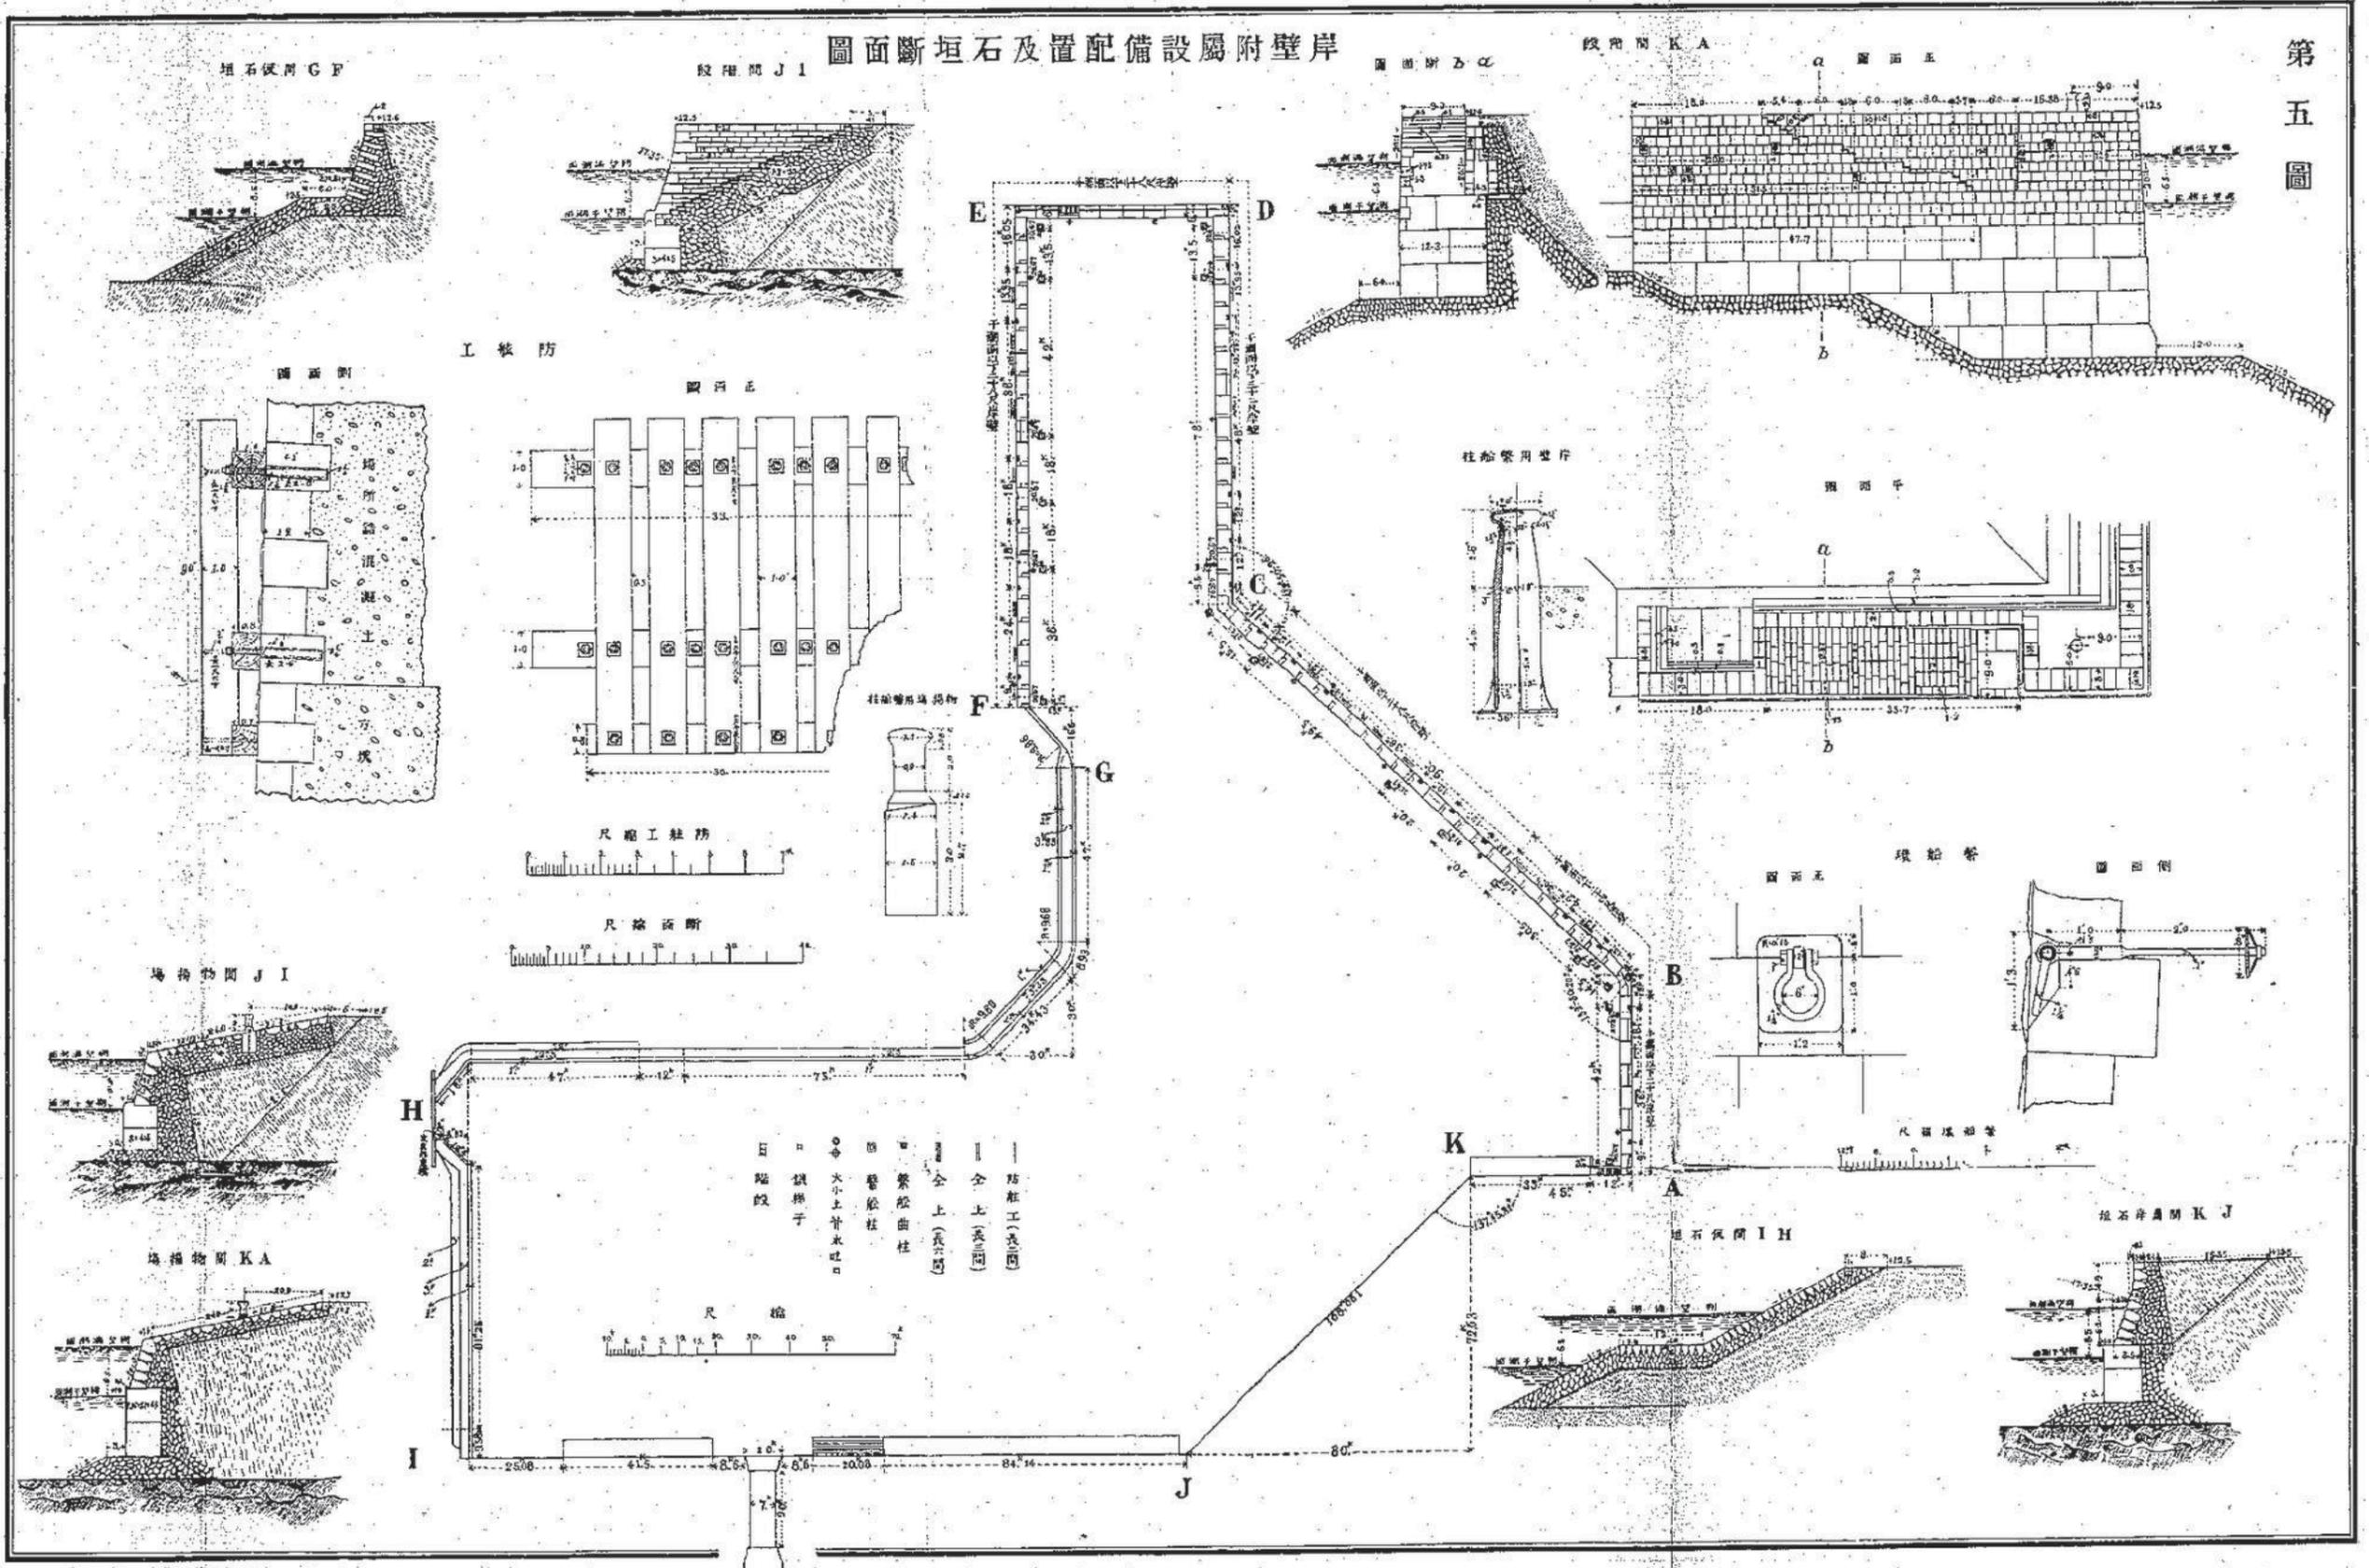


出典：「横濱税関海面埋立工事報告」(明治39年)

震災直前ニ於ケル横濱税關設備圖

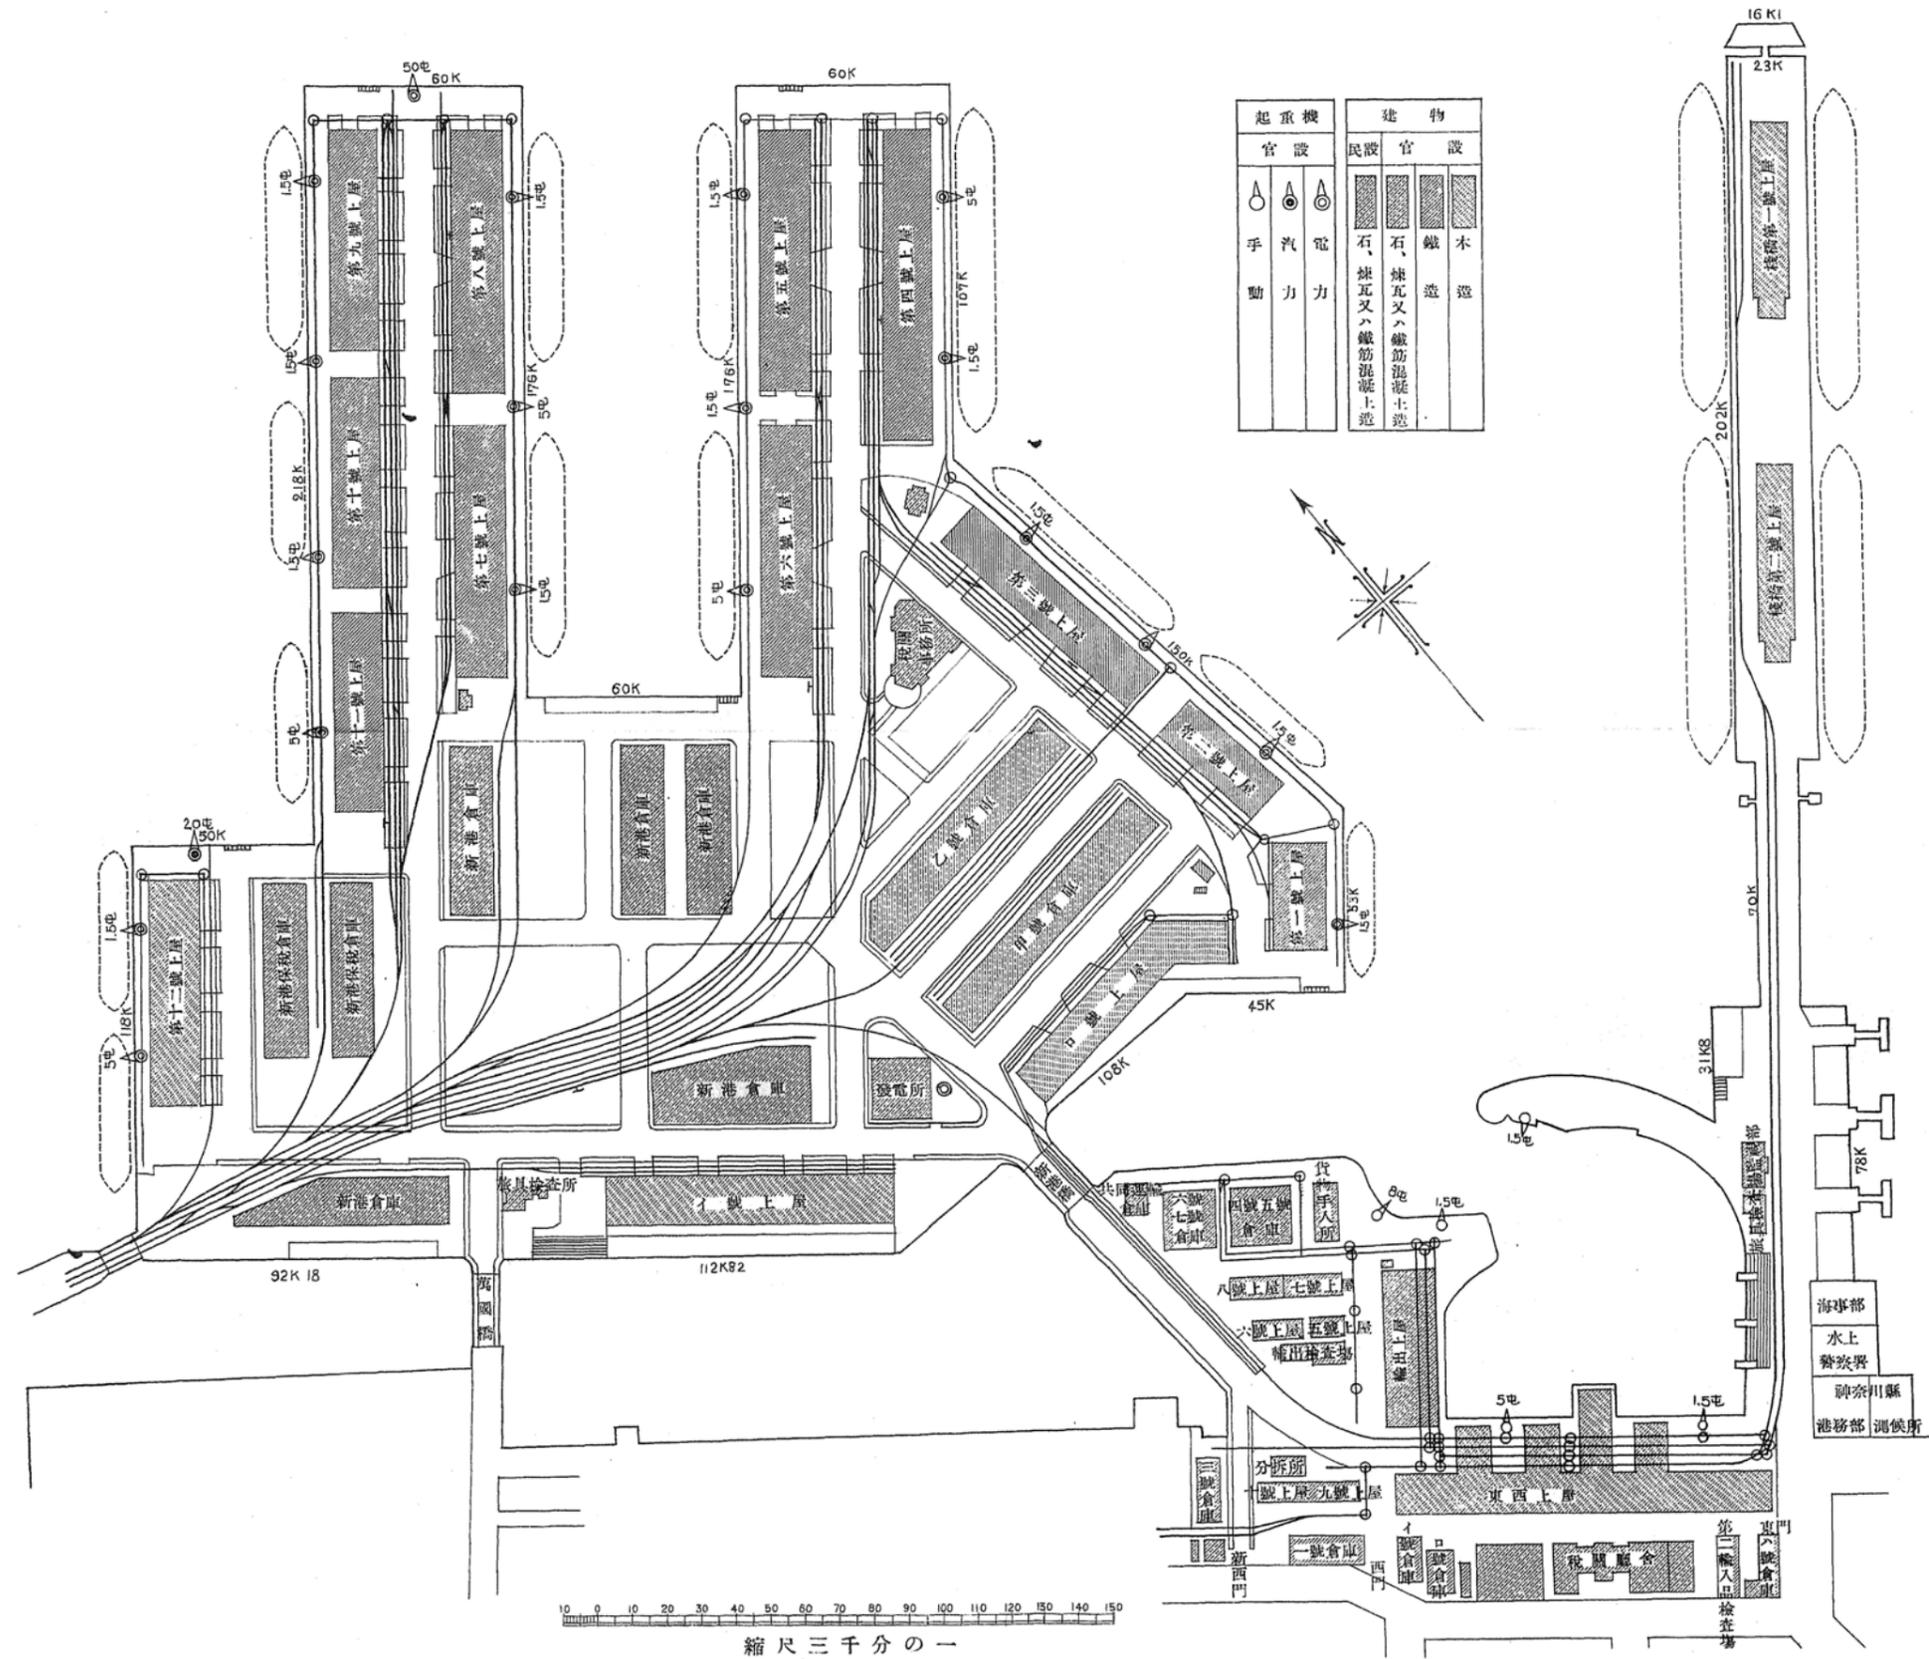

横濱税関陸上設備復舊圖

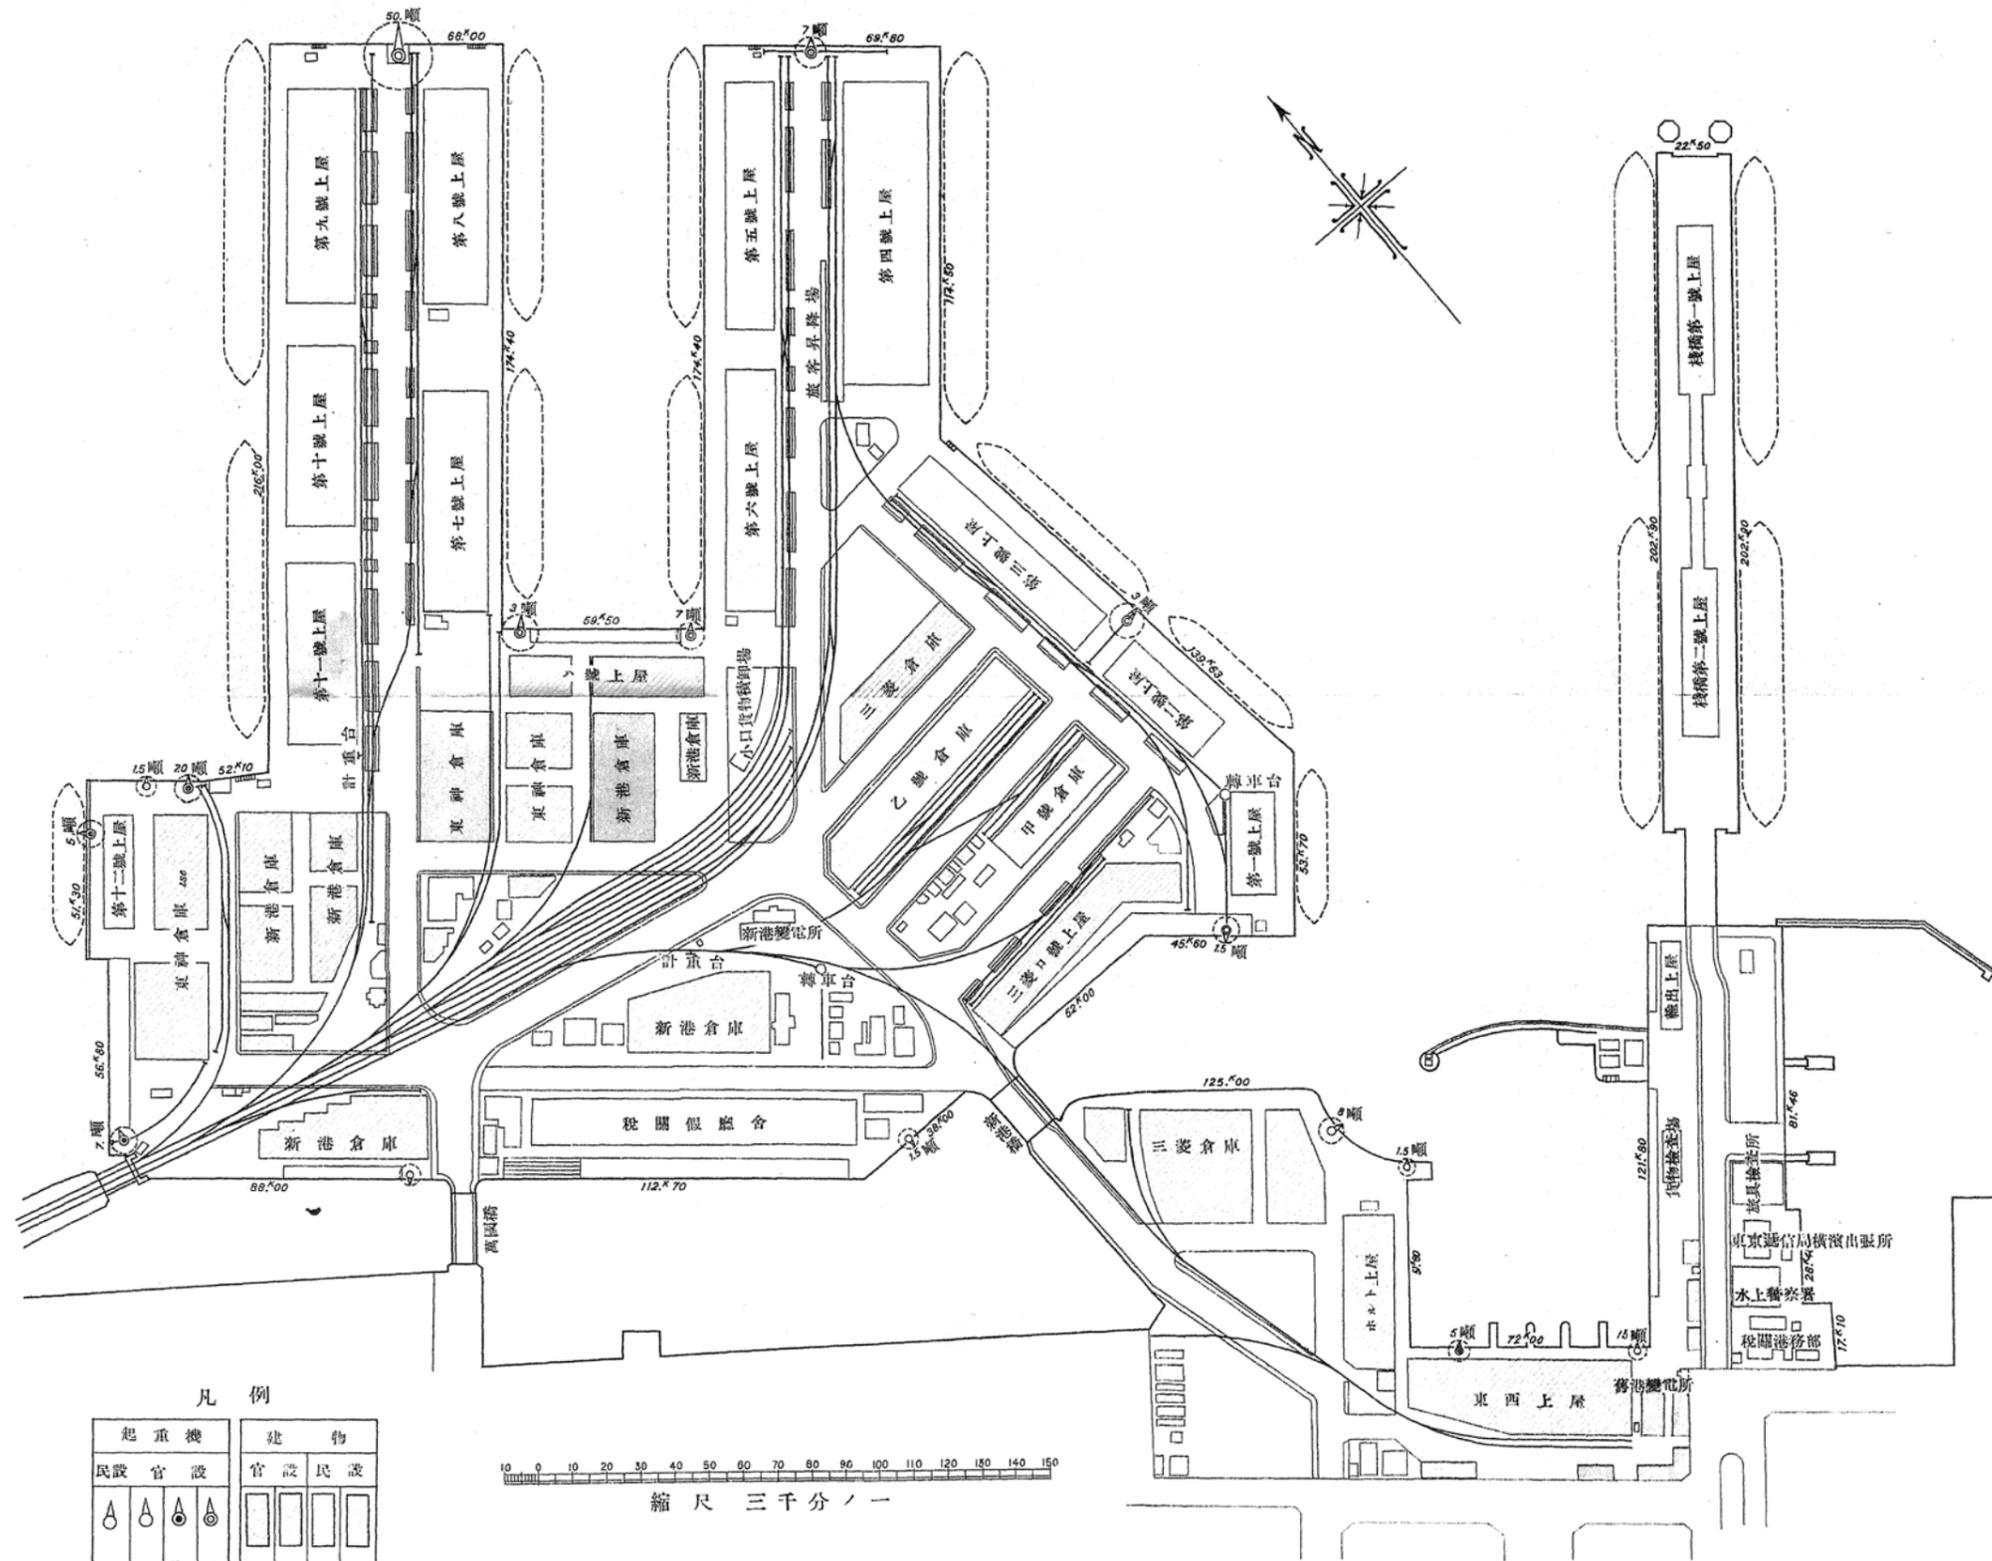

凡例

起重機		建物	
民設	官設	官設	民設
○	○	□	□
手動力	汽電力	假建築	本建築

縮尺 三千分ノ一

昭和六年三月末現在

出典：「横濱税関陸上設備震災復旧工事概要」（昭和6年）