


渡良瀬遊水地案内板 設置計画図(松原大橋交差点)


計画案内板 A (修正板取付: 文字高30cm) A1版 S=1:50
A3版 S=1:100

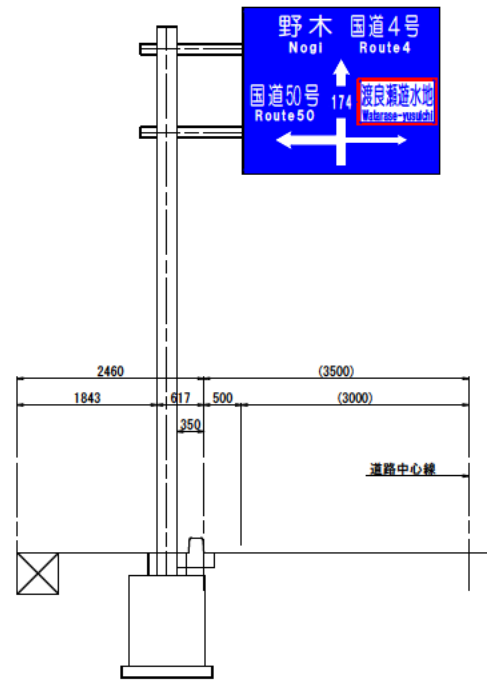


計画位置図 A1版 S=1:1000
A3版 S=1:2000



計画案内板 C (路側式: 文字高20cm) A1版 S=1:50
A3版 S=1:100

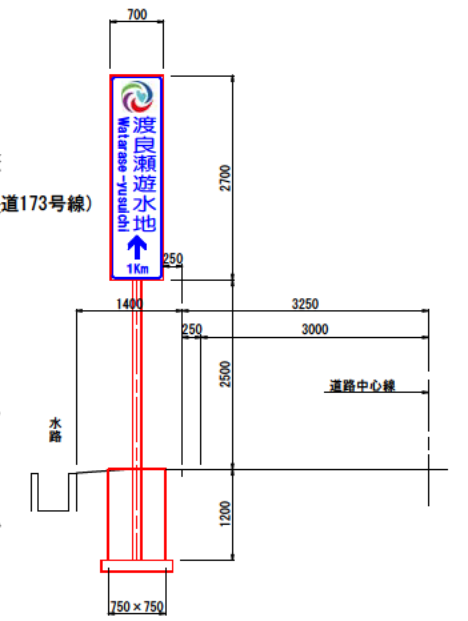


計画案内板 B (片持式: 文字高20cm) A1版 S=1:50
A3版 S=1:100

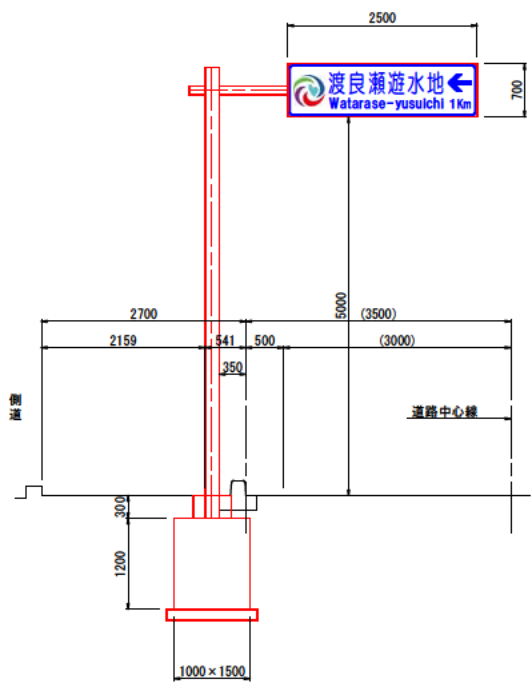


案内標示板

横型-文字高30cm(長体0.7h)
(片持式) S=1:15

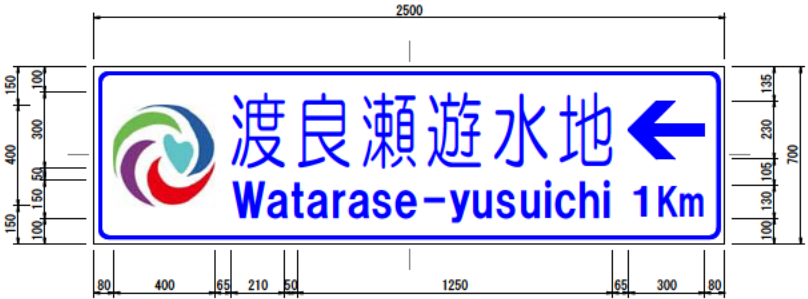


縦型-文字高30cm(平体0.73h)
(路側式) S=1:15

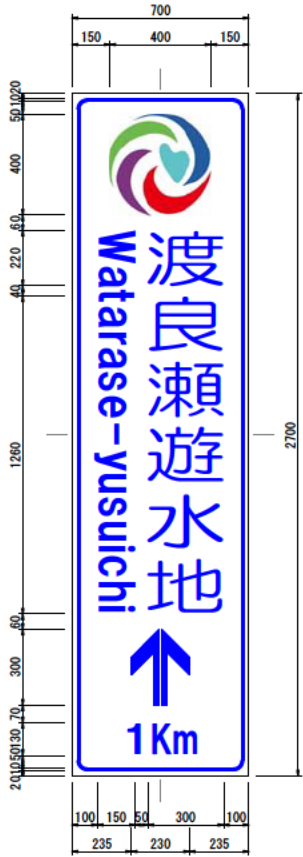

修正板取付-文字高30cm(平体0.47h) S=1:15



修正板

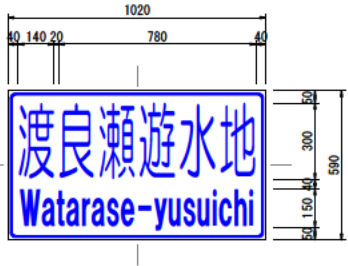

工事名	渡良瀬遊水地案内板設置工事				
図面名称	案内標示板				
図面番号	- / -	作成年月日			
縮尺	図示	平成 年 月 日			
検	表	副主幹	係	表	検査設計
認					
小山市役所建設水道部下水道課					