


国道16号小荷田交差点の下り車線  
(埼玉方面)は**3月28日(金)午後1時**  
から**右折車線が2車線**になります。

位置図




平面図

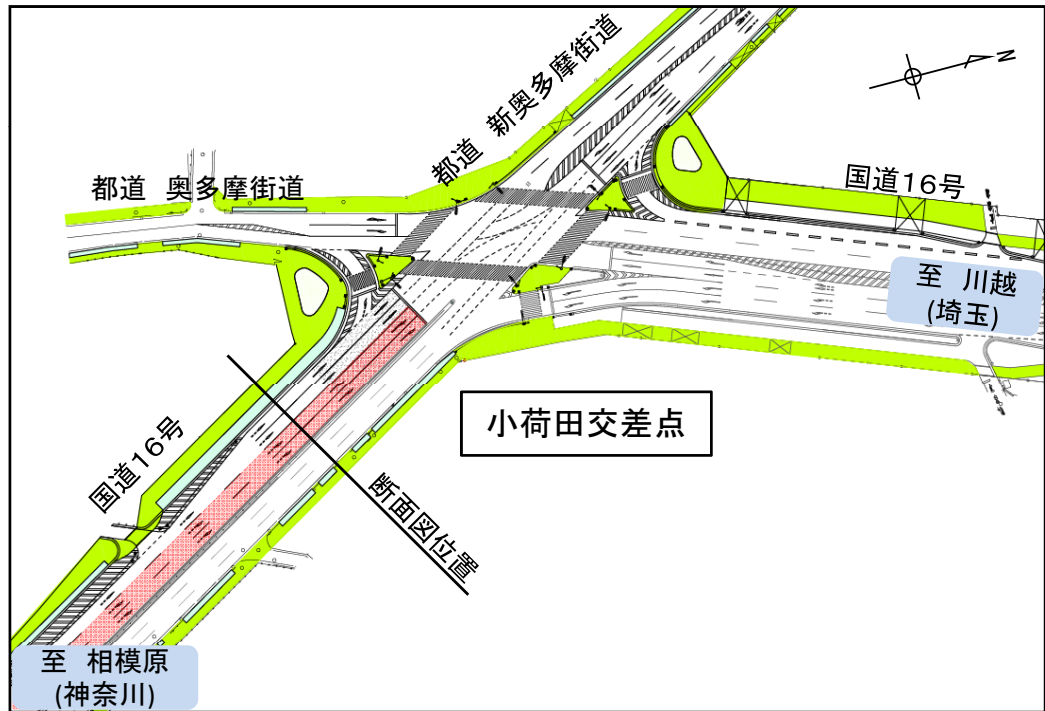


断面図

■工事着手前までの道路利用形態

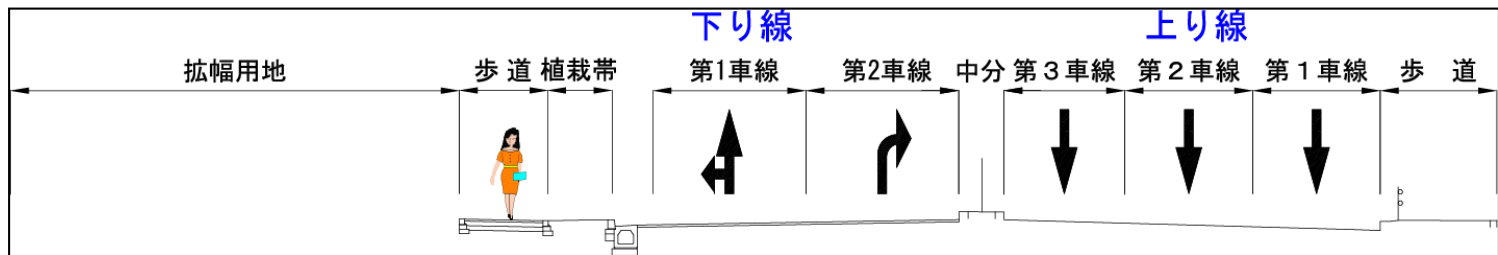

■車線運用開始後の道路利用形態(3/28~)

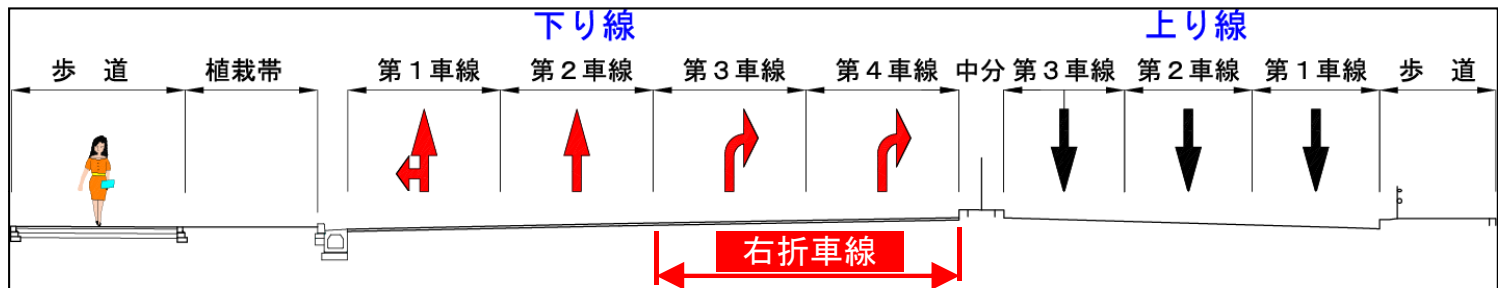

右折車線が2車線になることにより、小荷田交差点の混雑緩和が見込まれます。