


国道16号 八王子拡幅

国道16号中野上町交差点～稲荷坂交差点の延長0.6km区間が平成29年3月25日(土)12時から4車線になります。

位置図



平面図

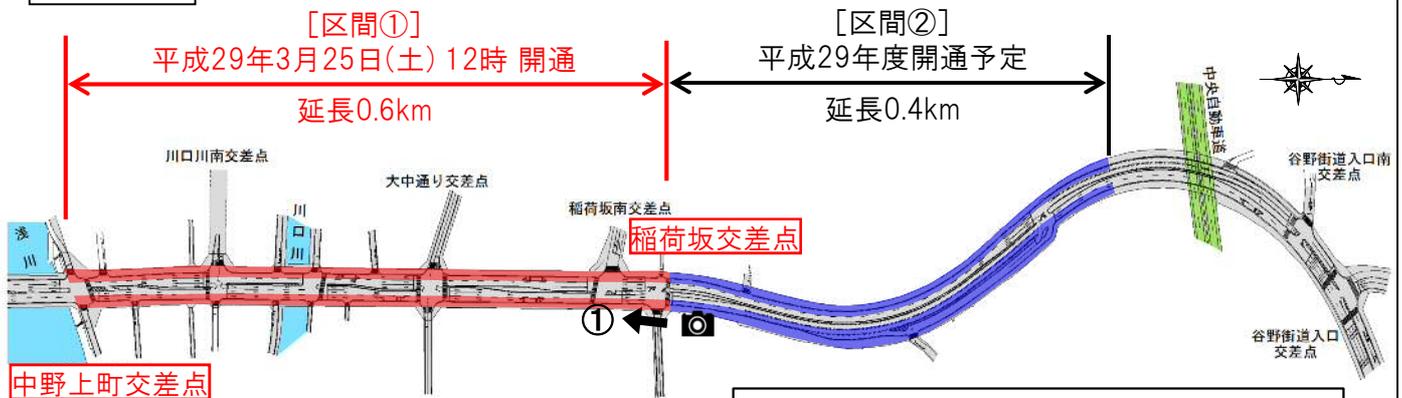


— 凡例 —


- : 平成29年3月25日(土)12時 開通
- : 平成29年度開通

横断図

整備前
(2車線)

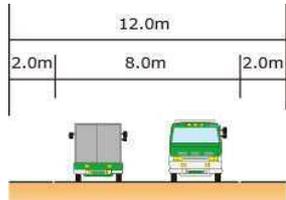

計画
(4車線)

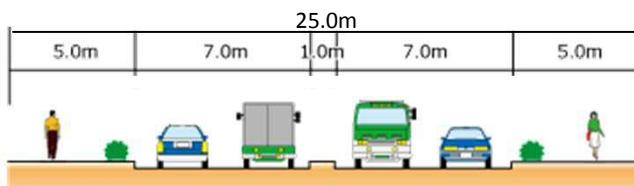

<現在の状況>



①中野上町交差点～稲荷坂交差点