



高速横浜環状南線の計画概要

平面図

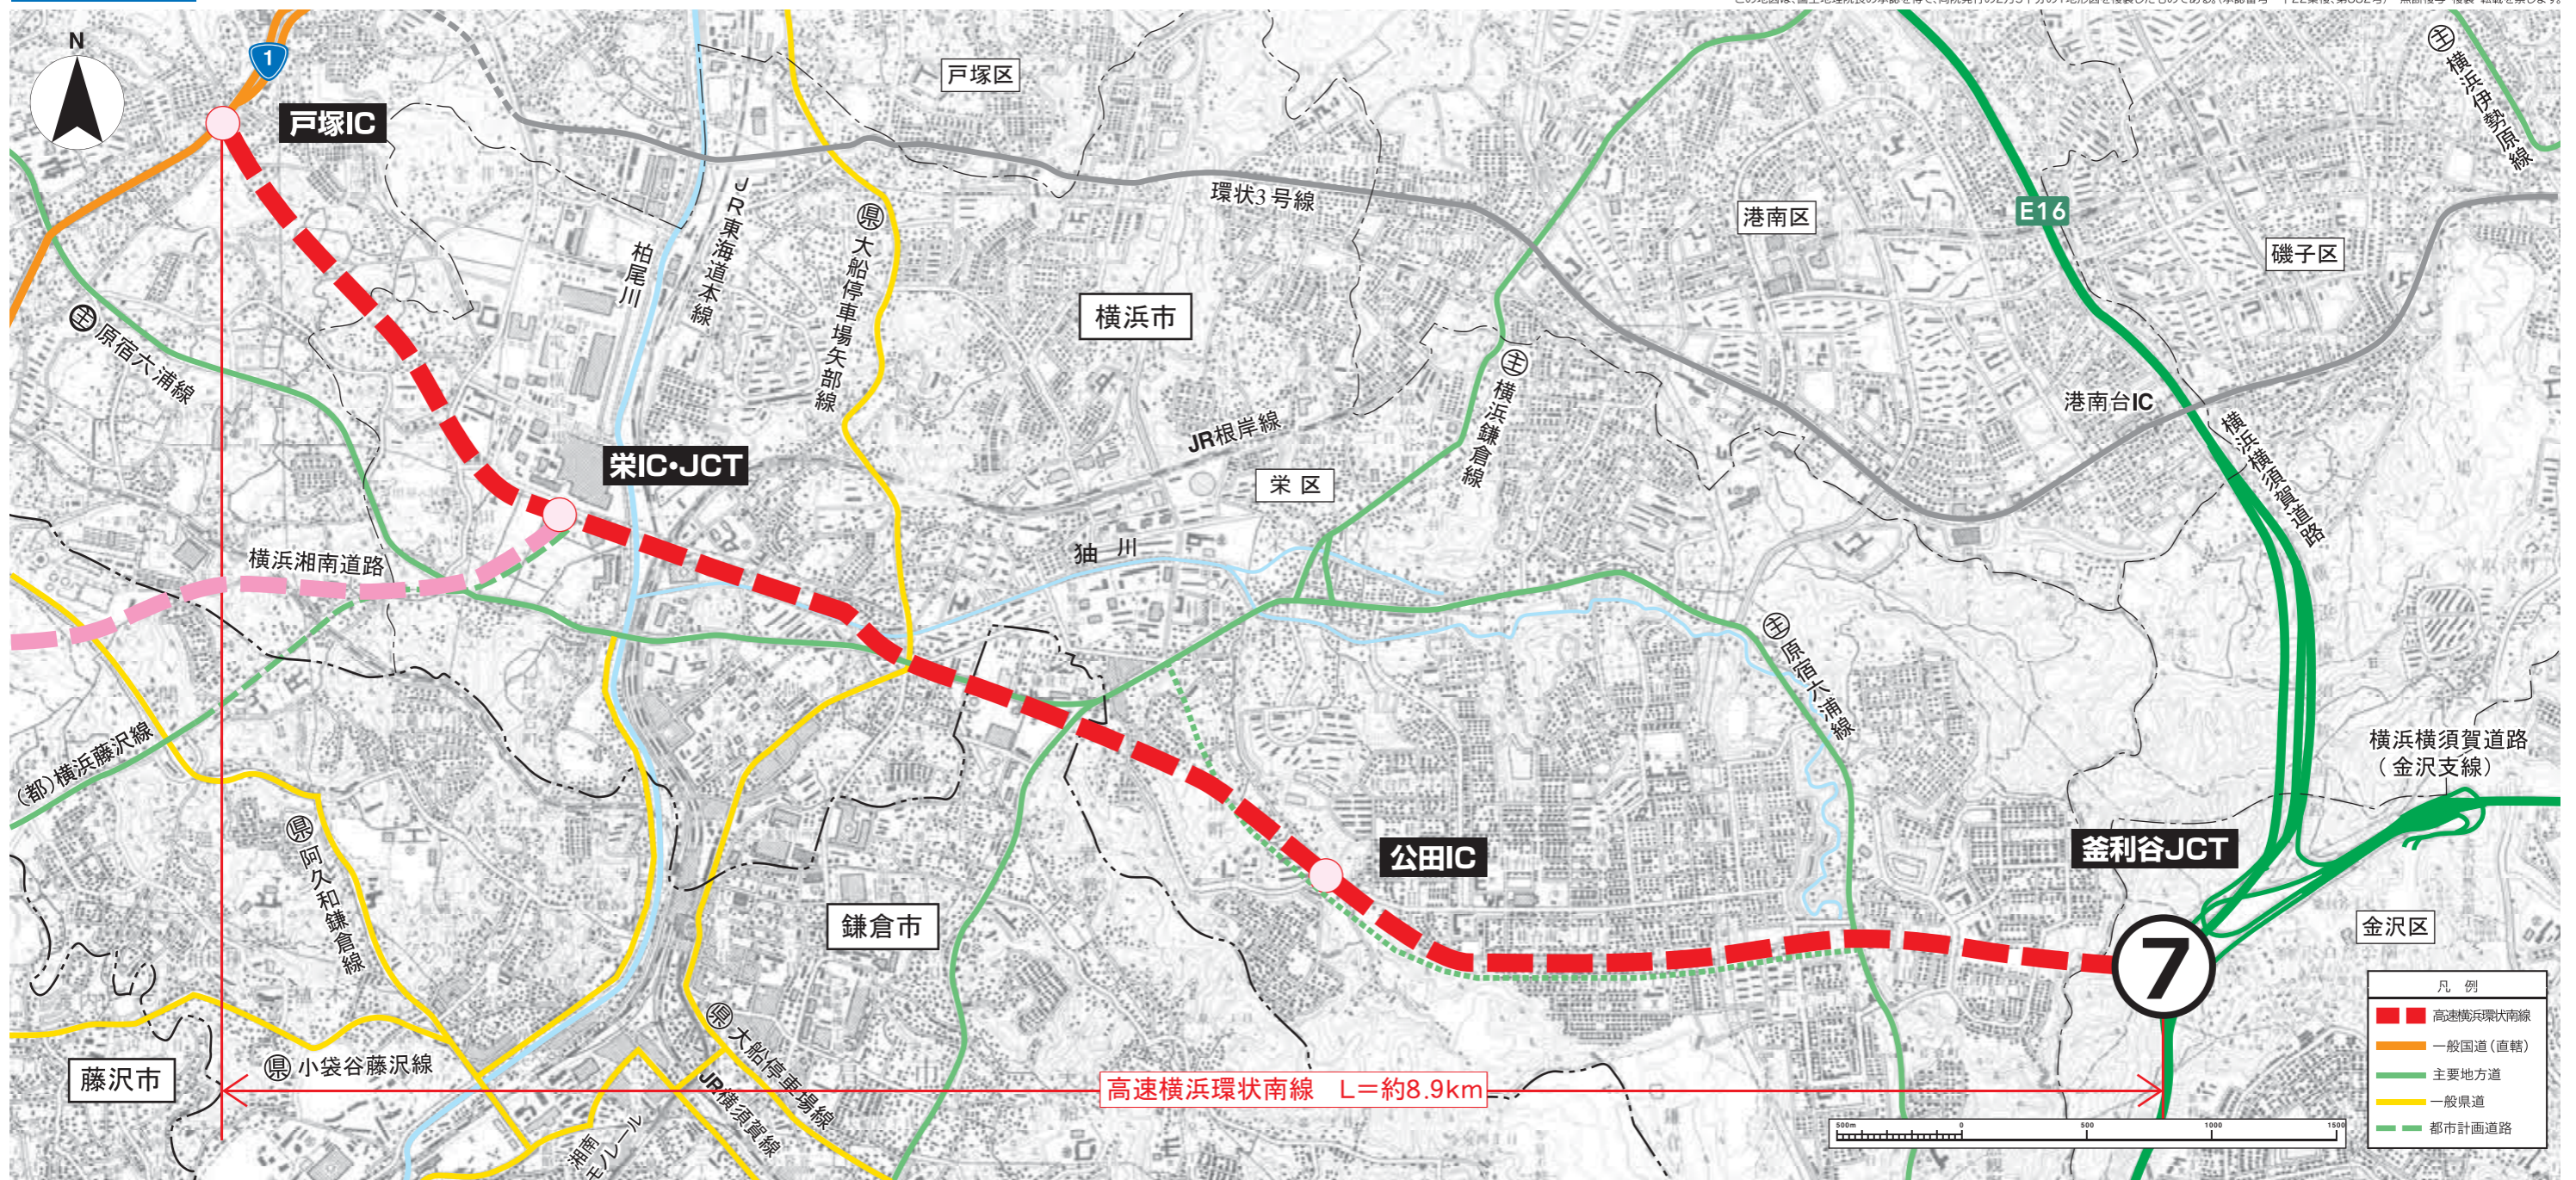

概略図

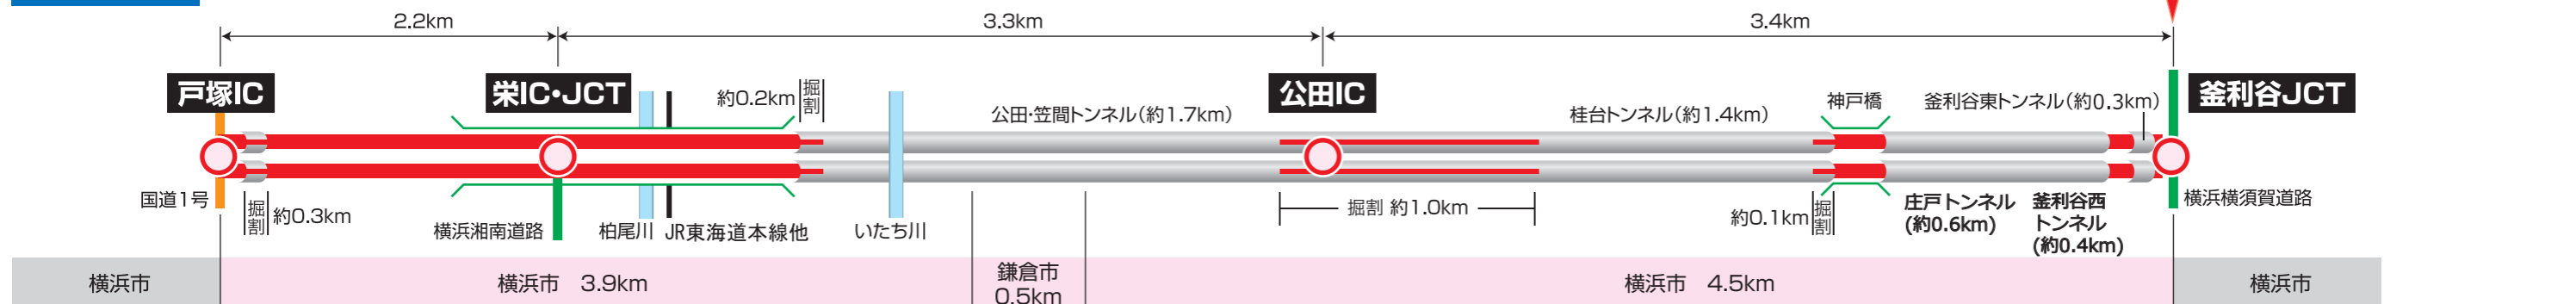

※釜利谷JCTを除くIC・JCT及びトンネル、橋梁の名称はすべて仮称です。