



横浜湘南道路の計画概要

平面図

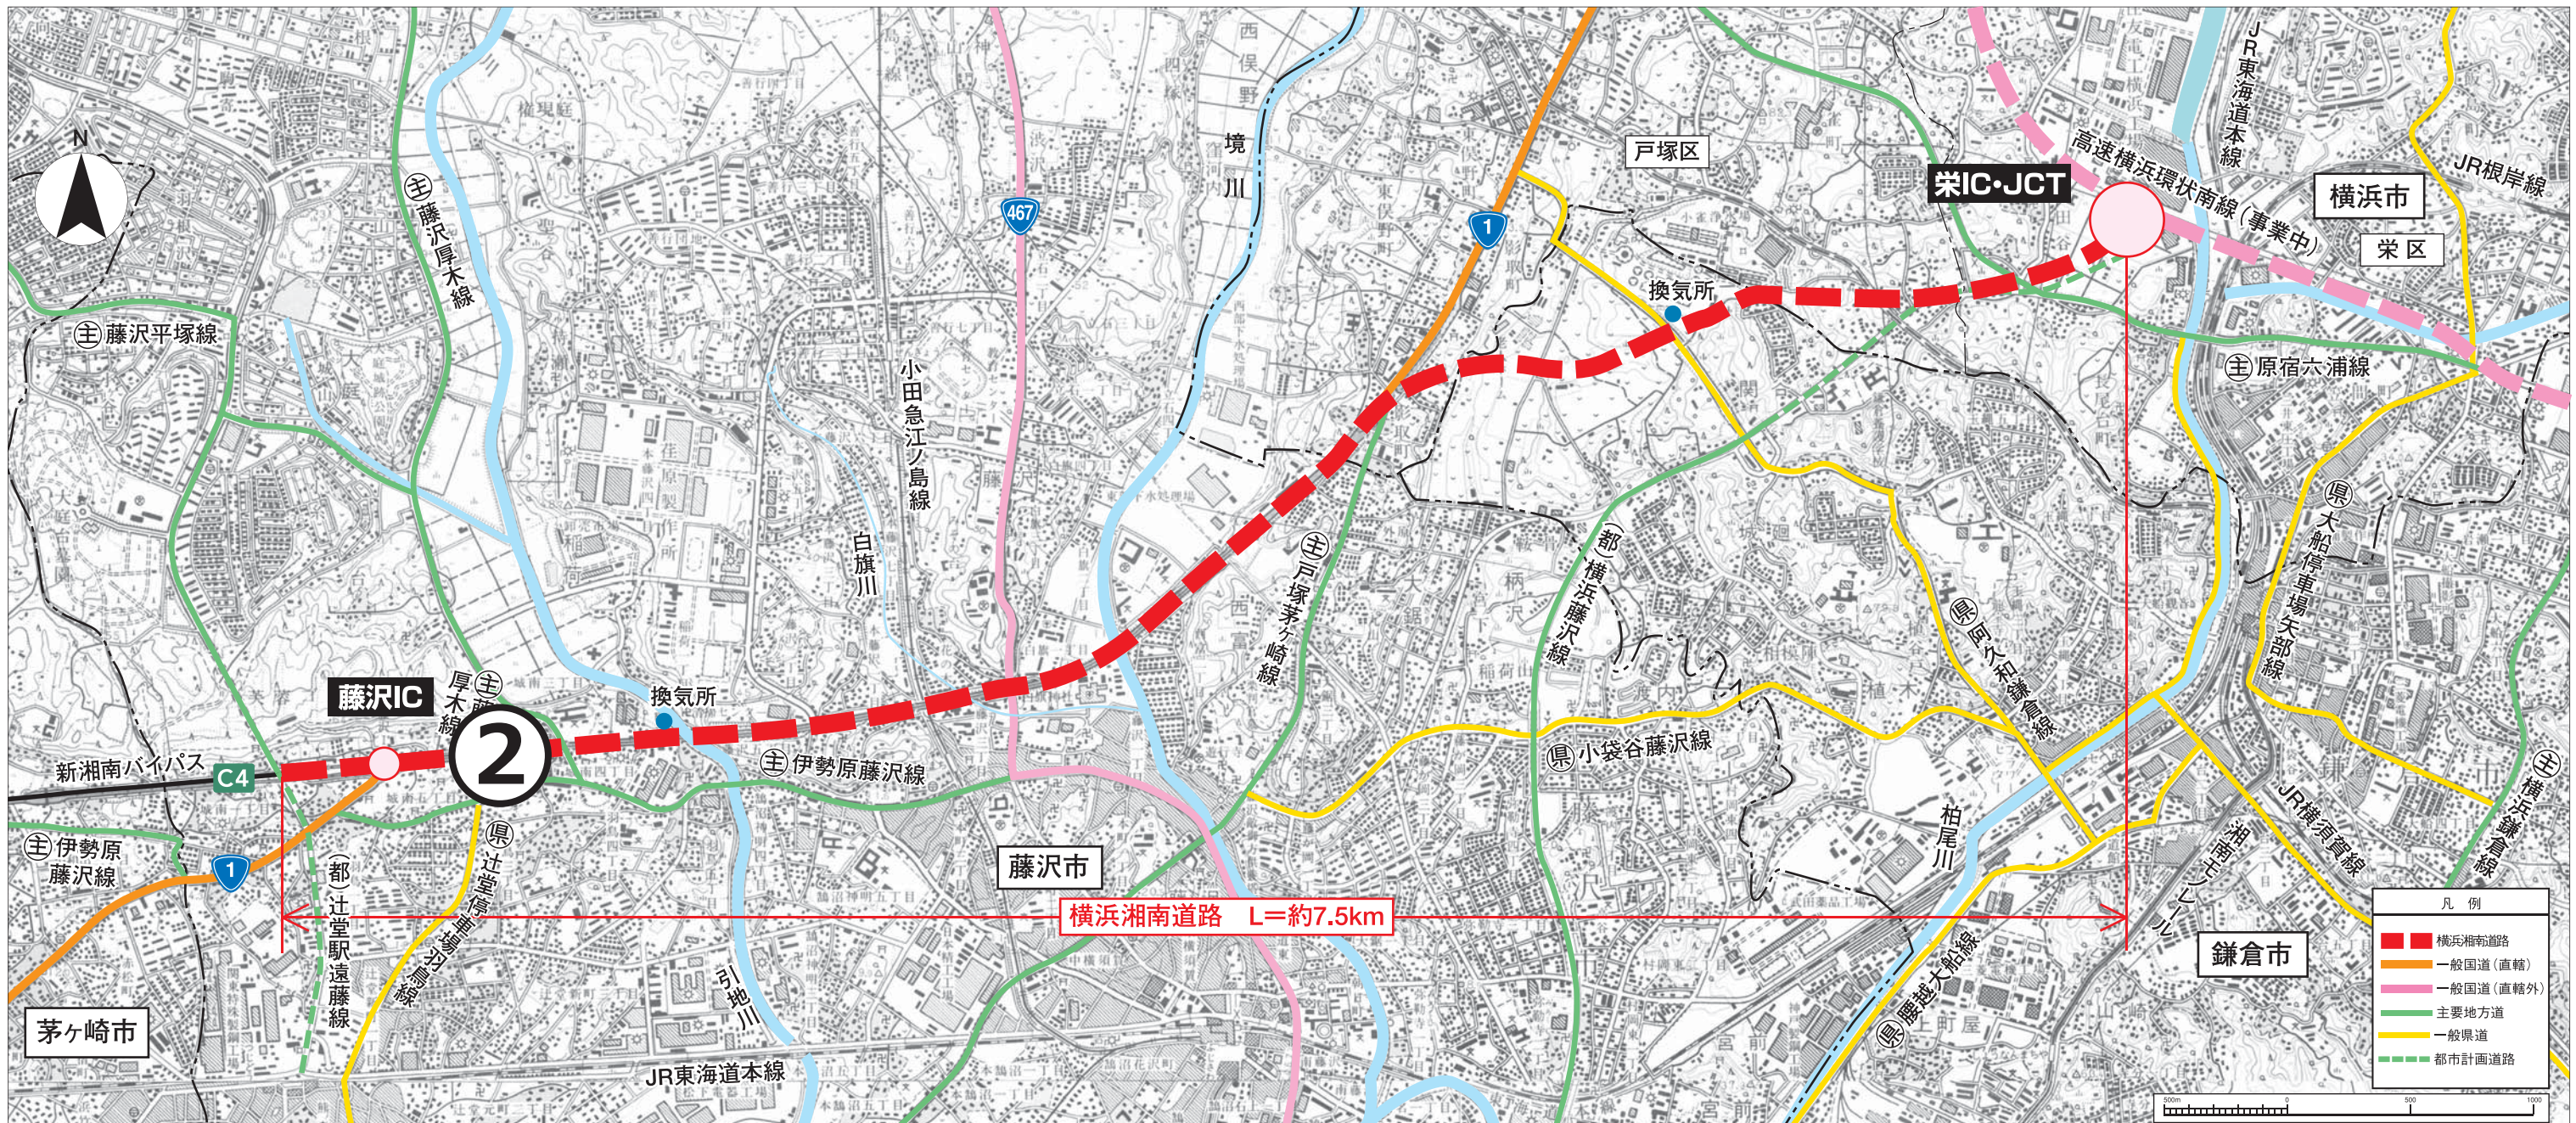

概略図

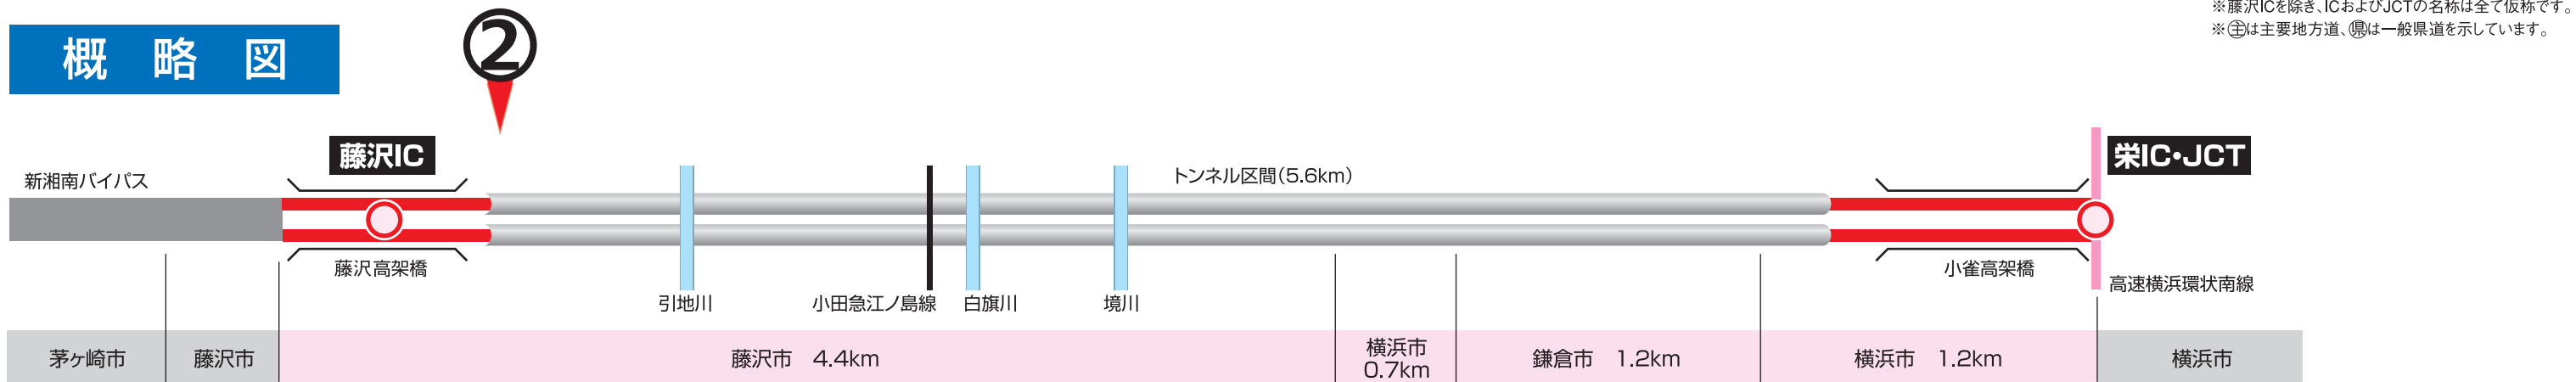

※藤沢ICを除くIC・JCT及び橋梁の名称は全て仮称です。