

# 工事情報【片品出張所（片品川流域）】

こしもとこがためぐんほかせいびこうじ

工事名 R1 越本床固群外整備工事

工期 令和2年6月3日～令和3年3月25日

受注者 沼田土建株式会社

工事場所 片品出張所管内

工事目的 片品出張所管内における除草工、伐木除根工、根固めブロックの製作・設置、アスファルト舗装・擬木柵設置及び応急作業などの、維持修繕工事を施工するものです。


施工状況写真

令和 3年 1月18日現在



下流側を望む

撮影日：R3. 1. 18  
◆根固めブロック製作ヤード  
ブロック製作・仮置状況

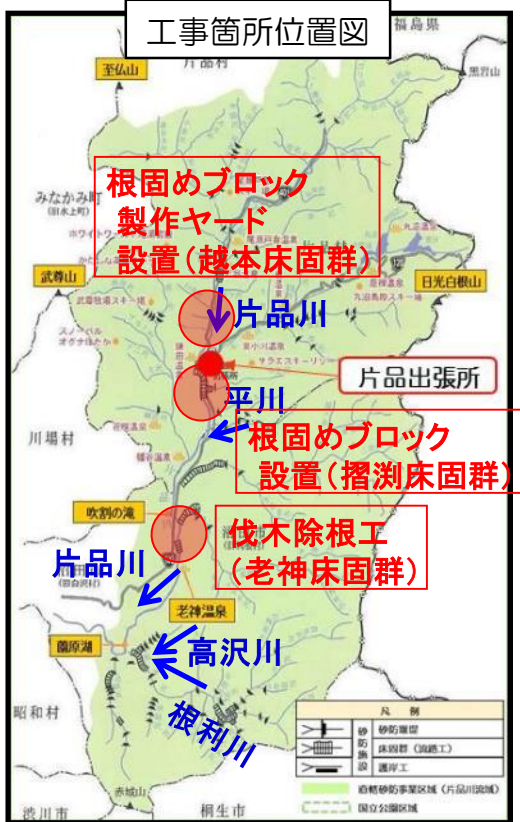

撮影日：R3. 1. 18  
◆根固めブロック設置(越本床固群)  
ブロック据付状況



撮影日：R3. 1. 14  
◆根固めブロック設置(摺溜床固群)  
工事用道路造成中




撮影日：R3. 1. 15  
◆伐木除根工(老神床固群)  
施工状況



撮影日：R2. 12. 17  
◆応急処理工(片品出張所 構内除雪)  
施工状況

# 工事情報【片品出張所（片品川流域）】


## 越本床固群（太田橋）平面図（1）

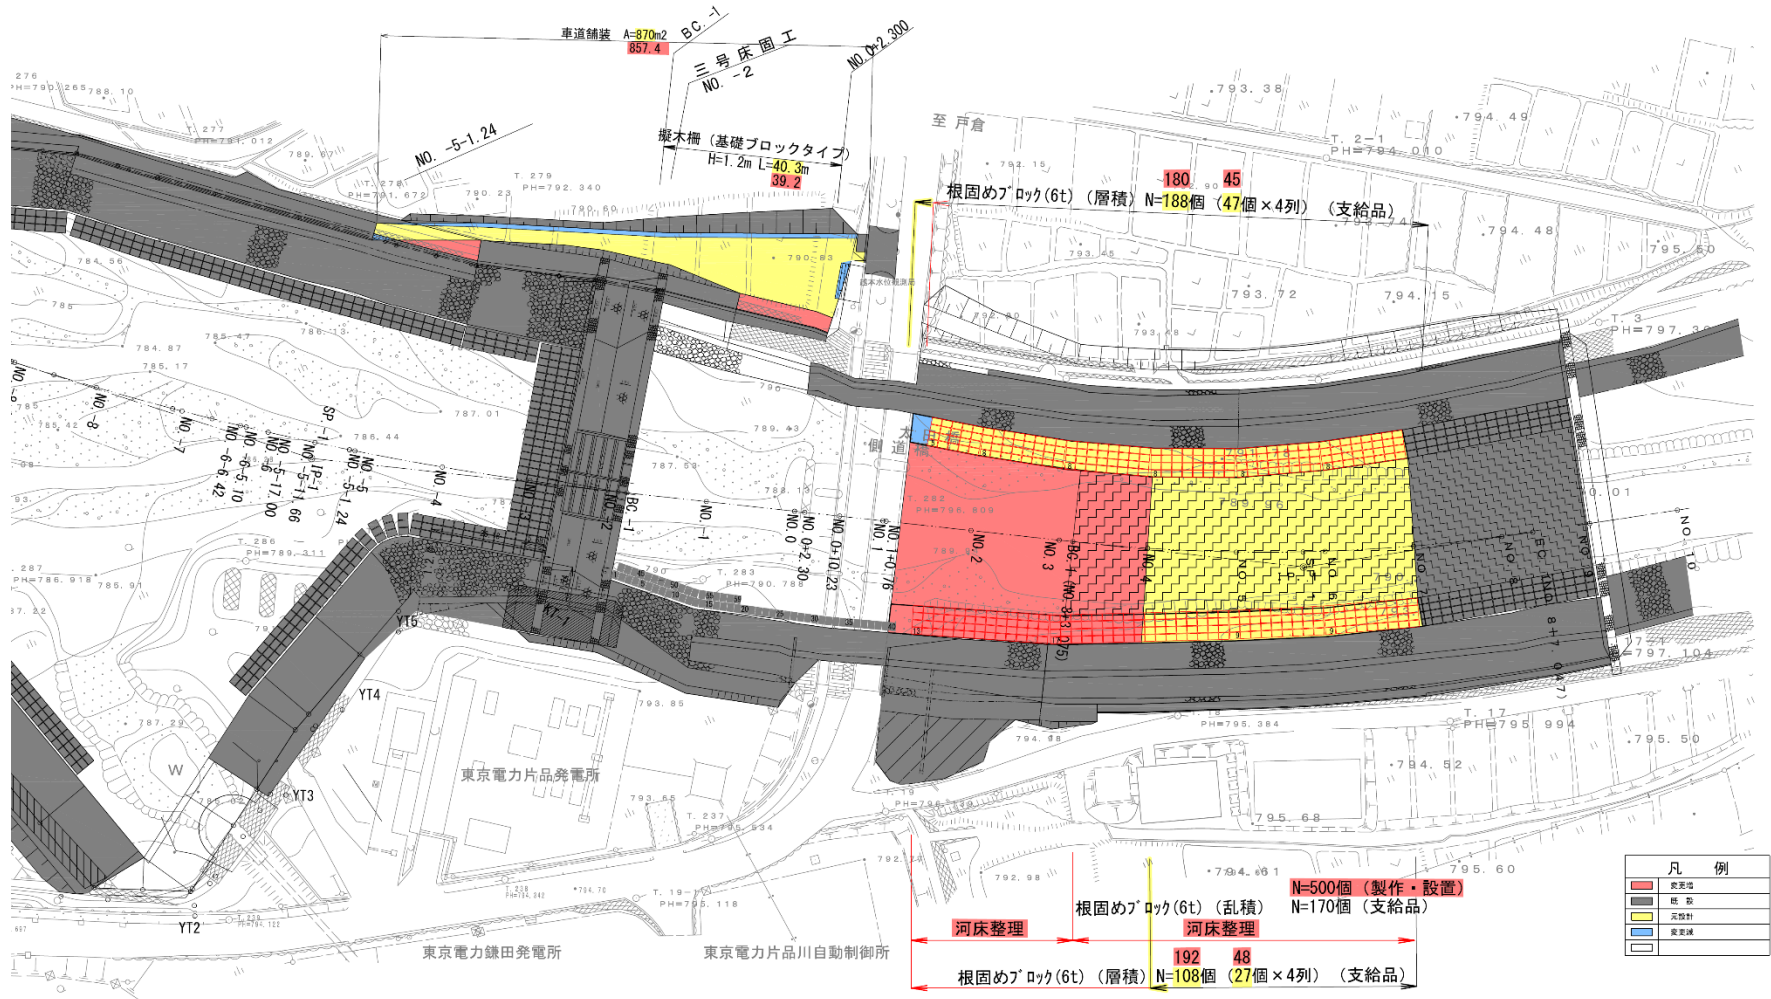

# 工事情報【片品出張所（片品川流域）】

## 摺り床固群 平面図

S=1:1,000

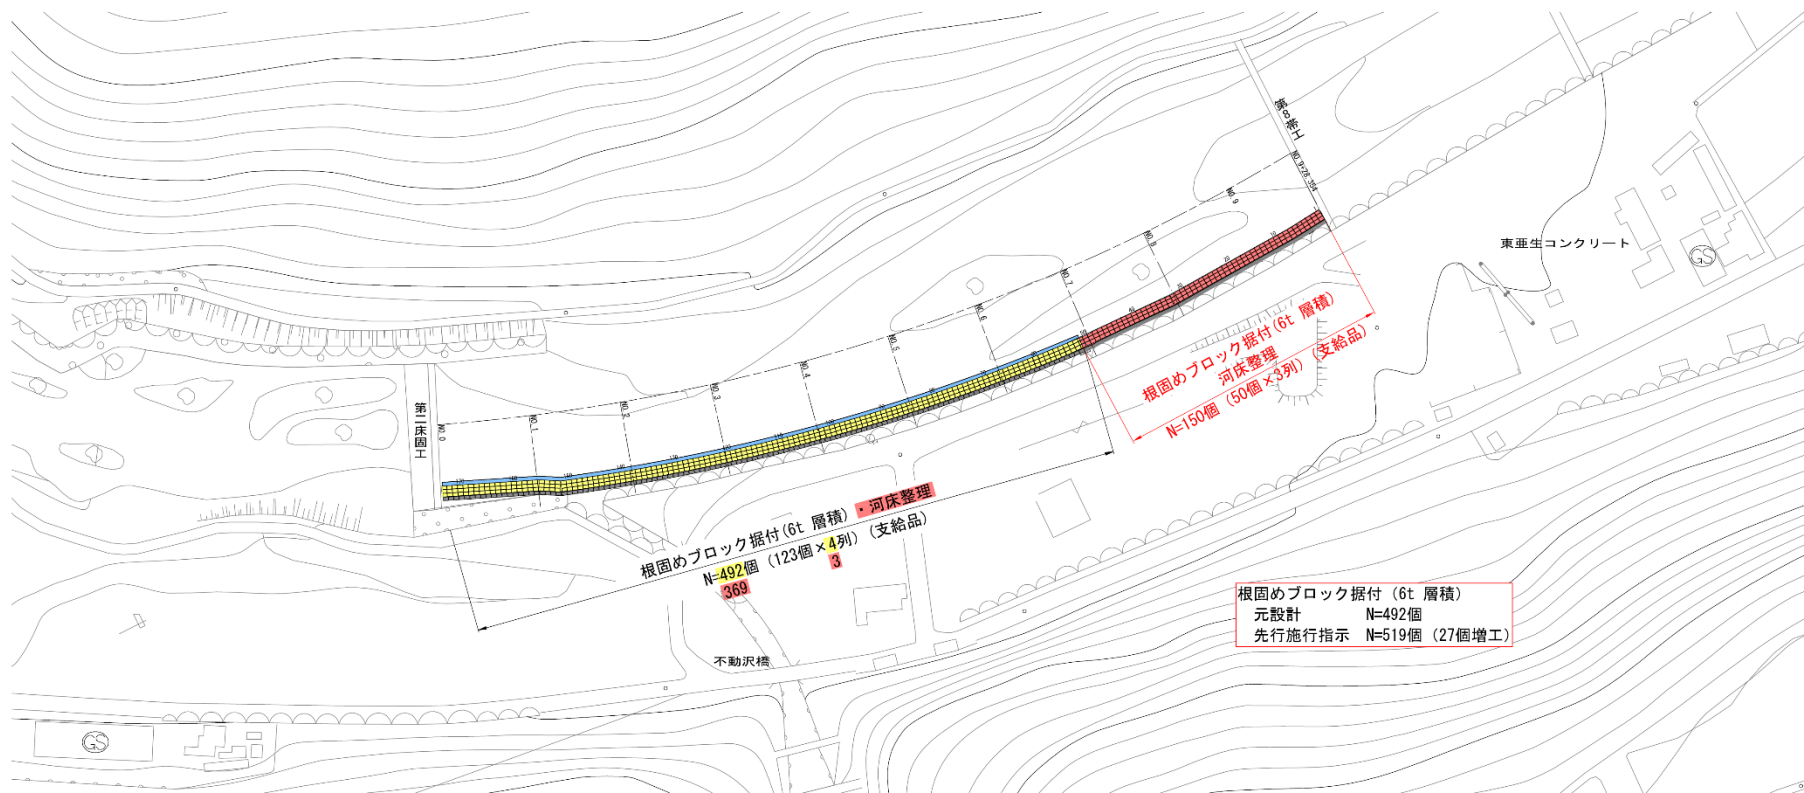

凡 例	
<span style="display:inline-block; width:15px; height:10px; background-color:yellow;"></span>	元設計
<span style="display:inline-block; width:15px; height:10px; background-color:red;"></span>	変更地
<span style="display:inline-block; width:15px; height:10px; background-color:blue;"></span>	変更地
<span style="display:inline-block; width:15px; height:10px; background-color:gray;"></span>	既 設
<span style="display:inline-block; width:15px; height:10px; border:1px solid black;"></span>	