


【R2国道357号辰巳立体(海側)下部その1工事 現場状況報告】

《 令和3年1月度 》

← :撮影方向

施工前現況

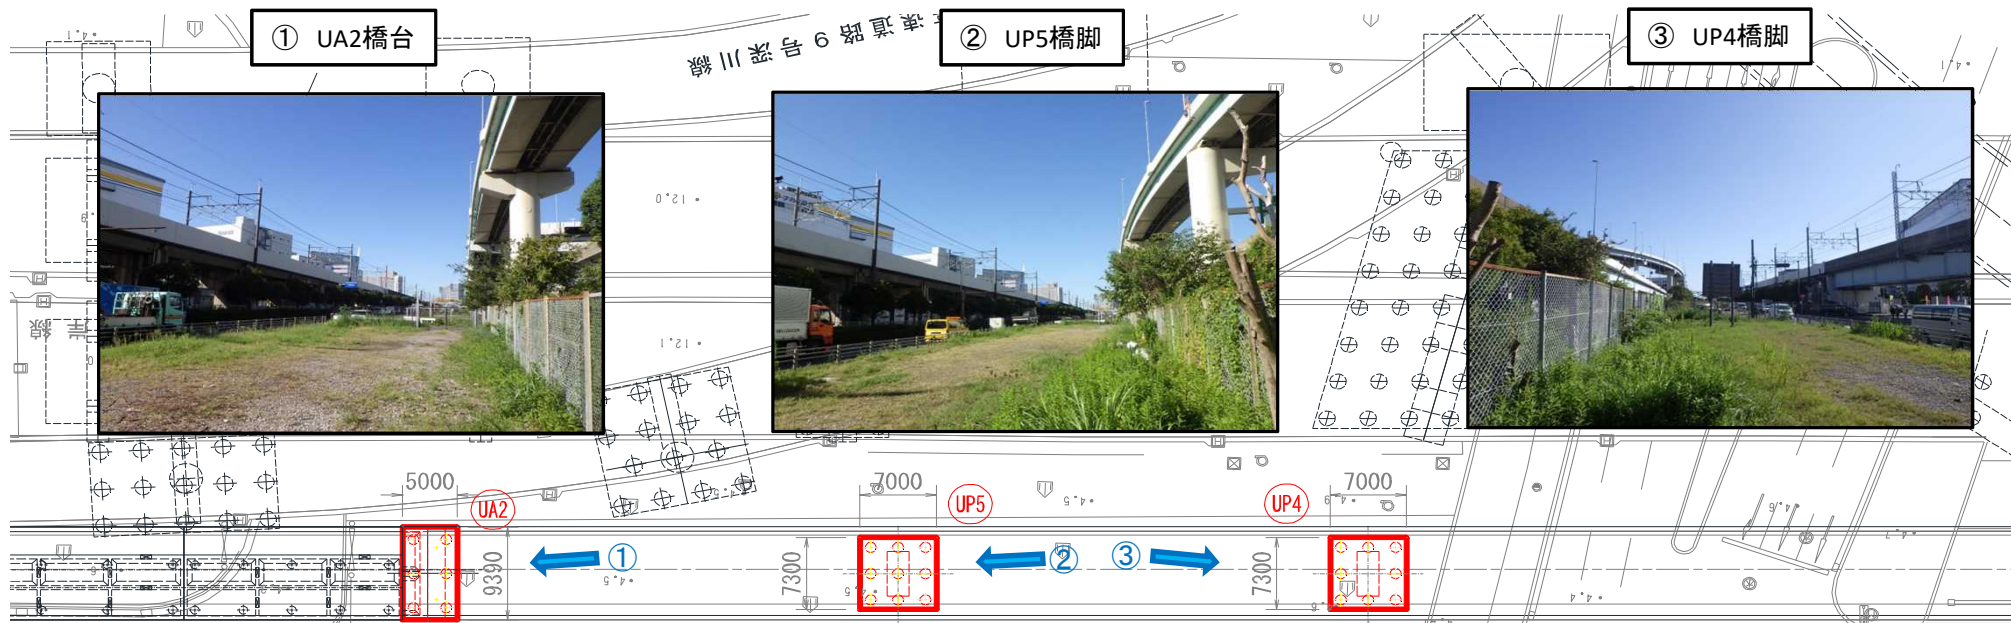

今月末までの状況

施工ヤード整備 (敷鉄板)

