


【R2国道357号辰巳立体(海側)下部その1工事 現場状況報告】

《 令和3年2月度 》

← :撮影方向

施工前現況

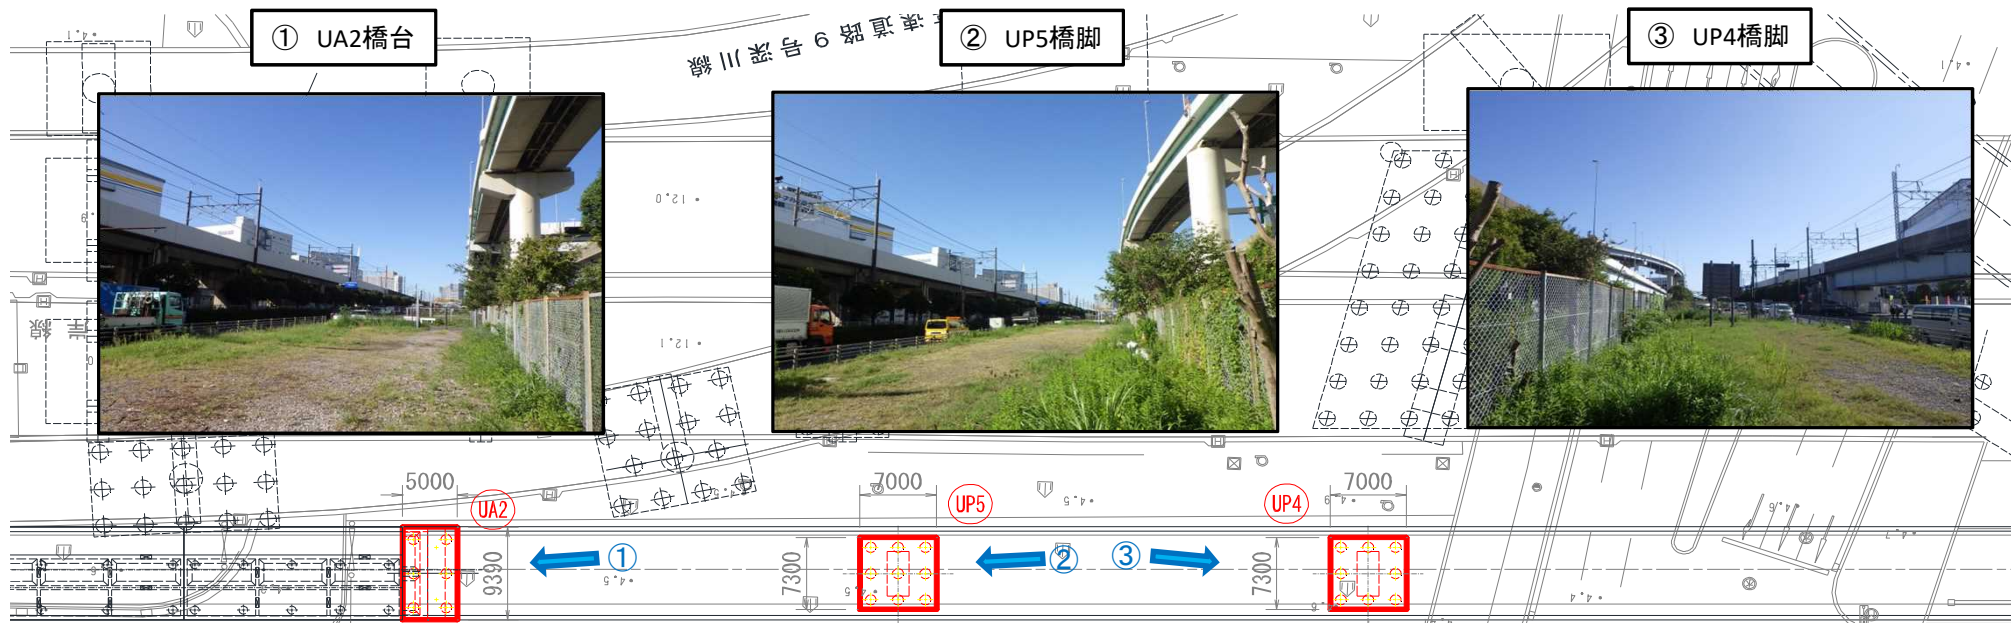

今月末までの状況

地中障害物撤去 UP4橋脚 施工完了 UP5橋脚 施工中
UA2橋台 未施工(2月末時点)

