


【R2国道357号辰巳立体(海側)下部その1工事 現場状況報告】

《 令和3年4月度 》

← :撮影方向

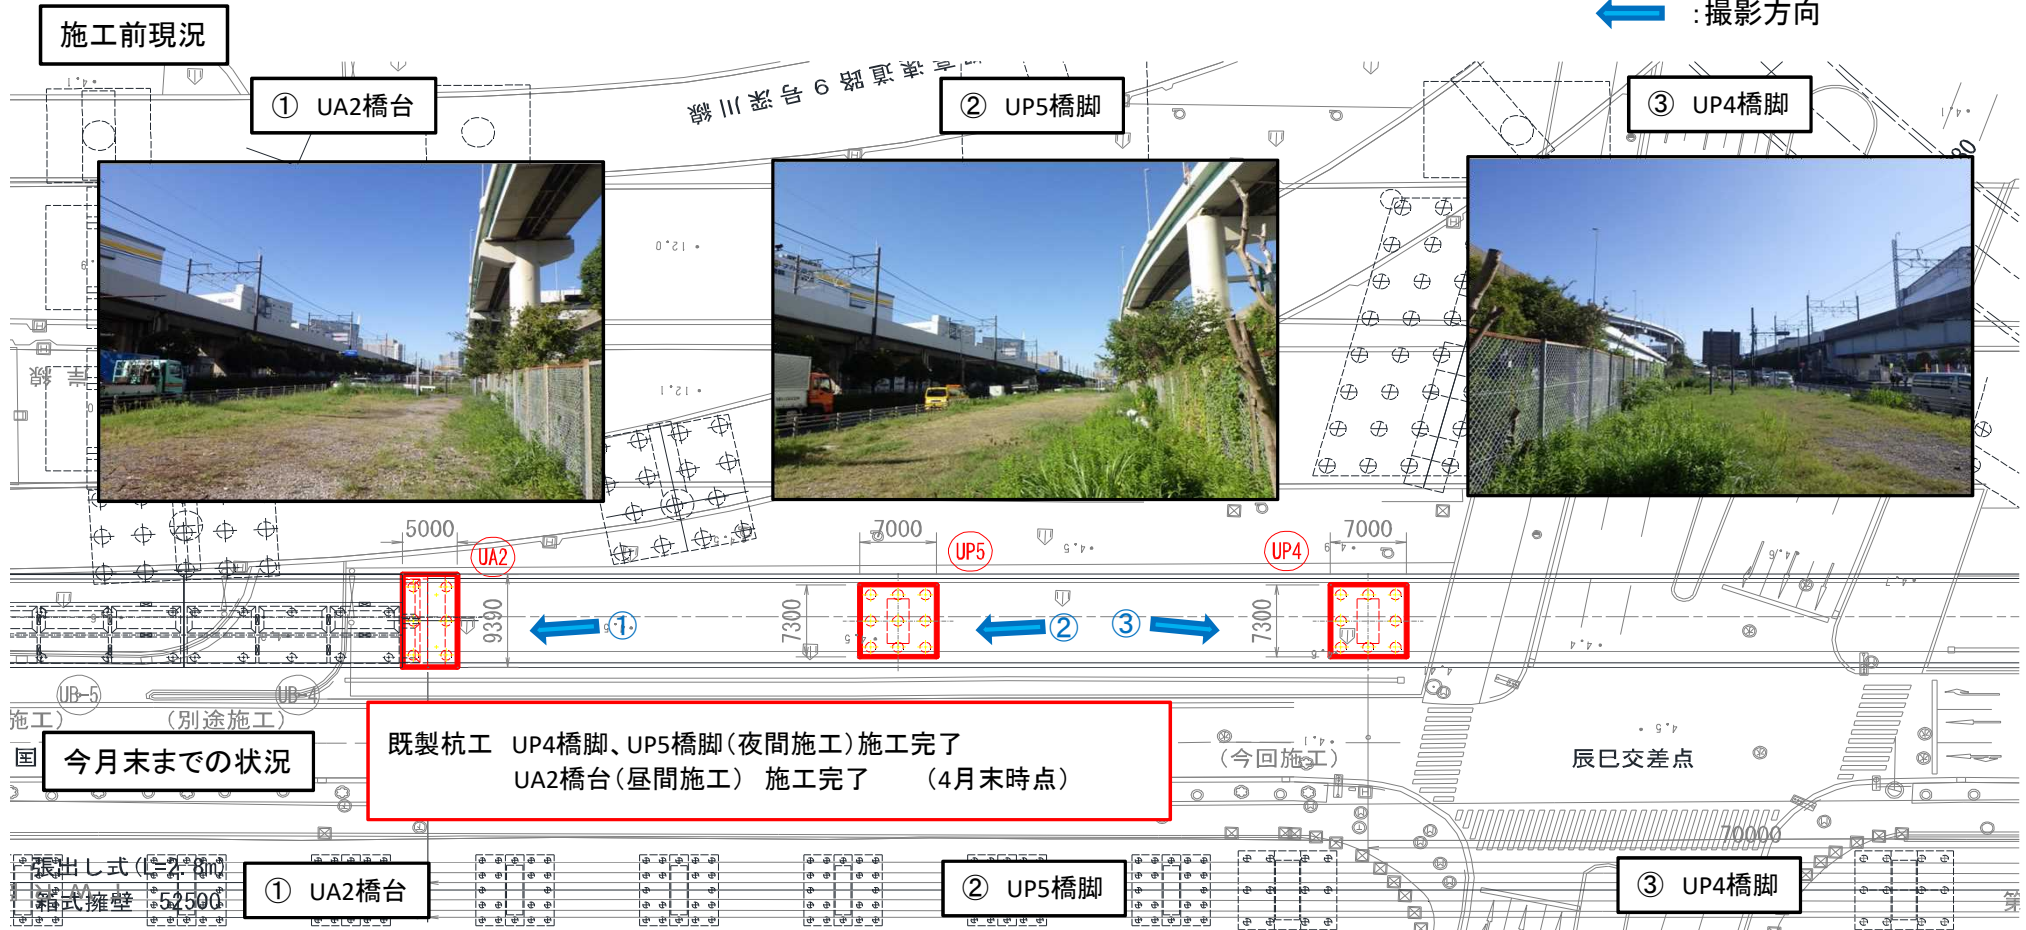

今月末までの状況

既製杭工 UP4橋脚、UP5橋脚(夜間施工) 施工完了  
UA2橋台(昼間施工) 施工完了 (4月末時点)



P8

P4