

関係各位

日頃より多摩川の河川事業にご理解とご協力を賜わり、厚くお礼申し上げます。
現在、世田谷区二子玉川地先（兵庫橋下流）において、堤防基盤整備工事を行っております、株式会社本間組と申します。

今回、3月、4月の増水により土砂等が流出し、工事の進行に遅延が生じておりましたが、皆様のご理解とご協力いただきました「兵庫橋の通行止め」及び「土日施工」などにより、6月末で本体工事が完成する運びとなりました。

しかしながら、現場内の仮設橋撤去などの後片付けが残っているため、工事を7月31日まで延長する必要があります。

作業にあたり、皆様の安全を優先とした交通誘導を行い、工事現場からの粉塵や道路の汚れに関しても、適宜散水や清掃を実施して環境対策にも積極的に取り組めます。

皆様には、ご不便等をおかけいたしますが、ご理解・ご協力のほどよろしくお願いいたします。

工事概要


工事件名 R 1 多摩川左岸二子玉川築堤基盤整備工事
工事場所 東京都世田谷区二子玉川地先
工事期間 令和2年11月～令和3年7月31日
発注者 国土交通省 関東地方整備局 京浜河川事務所
監督者 京浜河川事務所 田園調布出張所 TEL 03-3721-4288
施工者 株式会社本間組 東京支店 現場担当（福島、阿部） TEL 080-7840-2950
工事内容 堤防基盤整備工事 堤防延長 91.7m
令和元年台風第19号における溢水箇所付近の堤防基盤整備を行います。

工事場所

※詳しい運行経路については、裏面をご確認下さい。




完成平面図

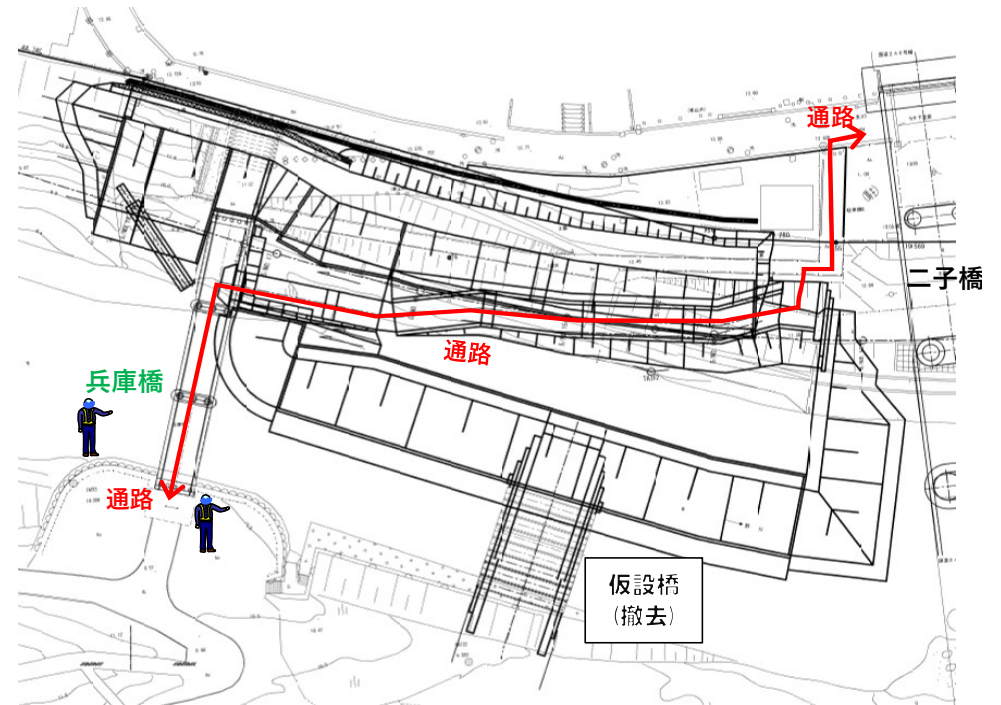

工程表 (予定)

工 種	2021			
	6 月		7 月	
	10	20	10	20
本体工事				
後片付け				

【全体図】

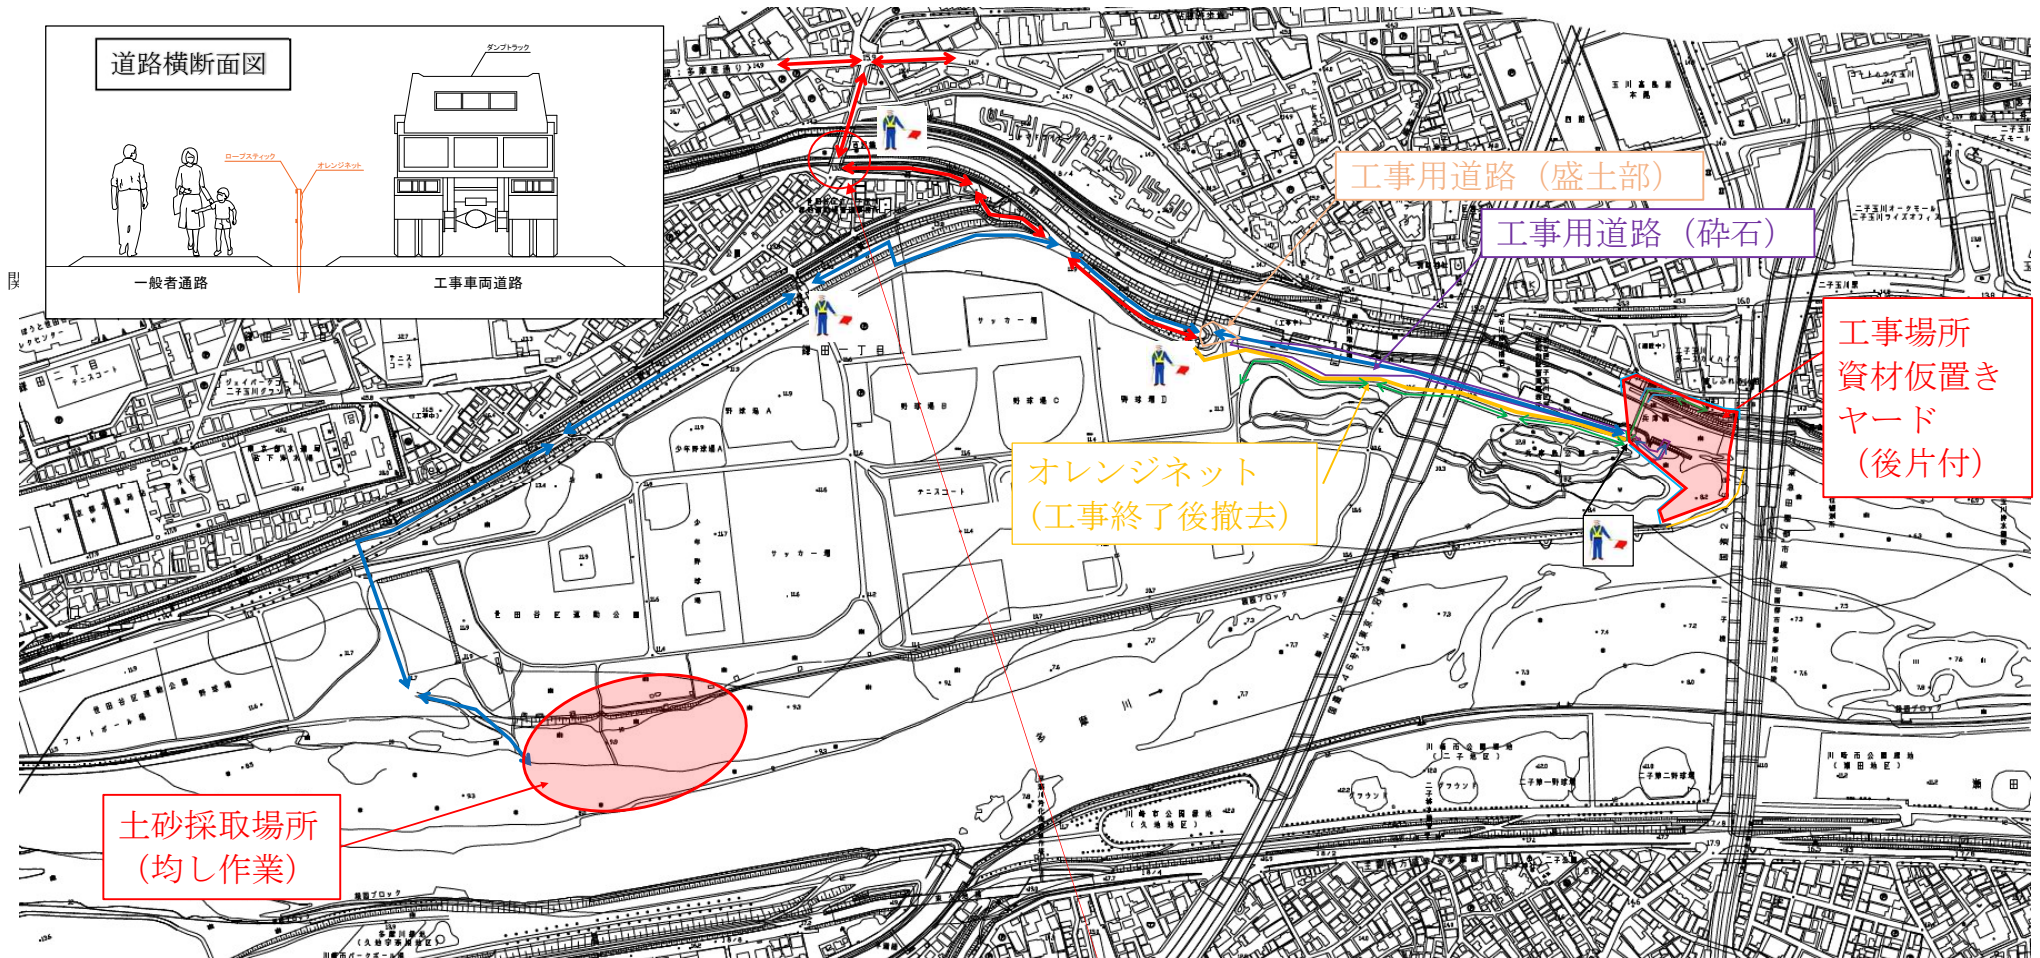

凡例

- | | | | |
|-----------|----------------------|------------|------------------|
| ↔ (Red) | 工事車両進入経路 | — (Yellow) | オレンジネット (H=1.0m) |
| ↔ (Blue) | 土砂運搬経路
(ダンプロック通行) | — (Blue) | ガードフェンス (H=1.8m) |
| ↔ (Green) | 一般者通路 | | 交通誘導員 |

安全・環境対策

- ・一般者が工事中の危険な箇所に接近しないように、工事範囲にガードフェンス及びオレンジネットによる仮囲いを設置します。
 - ・工事車両出入口には交通誘導員を配置し、一般者の安全を優先した誘導を行います。
 - ・工事車両が河川敷内工事用道路を通行する際は、最徐行（時速20km以下）で走行します。
 - ・川裏側のガードフェンスには防音シートを設置するとともに、建設機械は低騒音対策型建設機械を使用し、騒音・振動の発生を防止します。
 - ・工事車両運行の際は、河川敷内工事用道路の散水を適宜行い、粉塵等の抑制に努めます。
- また、車両出入口や工事箇所付近の清掃を行い、きれいな状態を維持するよう努めます。
- ・工事車両の通行は、8:00～18:00とします。