

舟生地区の皆様へ



久慈川プロジェクトの事業内容について (舟生)

時下、益々ご清祥のこととお喜び申し上げます。

また、日頃より河川行政につきまして、ご理解とご協力を賜り厚くお礼申し上げます。

この度、別途検討しておりました関沢川の堤防整備計画がまとまりましたのでお知らせいたします。

本来であれば、説明会を開催すべきところではありますが、新型コロナウイルス感染拡大防止の観点から回覧による周知とさせていただきますこと、ご理解賜りますようお願い申し上げます。

現在、設計内容に基づき用地測量を進めておりますので、境界立会へのご協力よろしくようお願い申し上げます。

記

1. 事業内容：別紙図面参照



2. 問い合わせ先

発注者：国土交通省 久慈川緊急治水対策河川事務所 工務課 0294-72-1152


計画平面図 S=1:2000 (A1)

(⑤舟生地区)

堤防整備及び河道掘削にあたっては、一部で用地取得を予定しています。

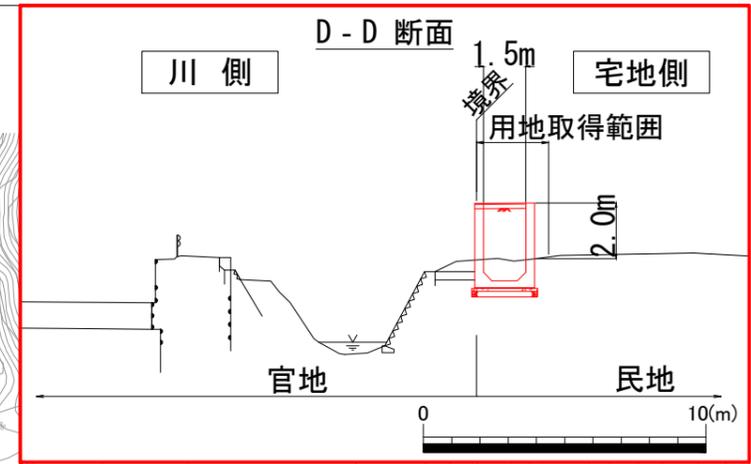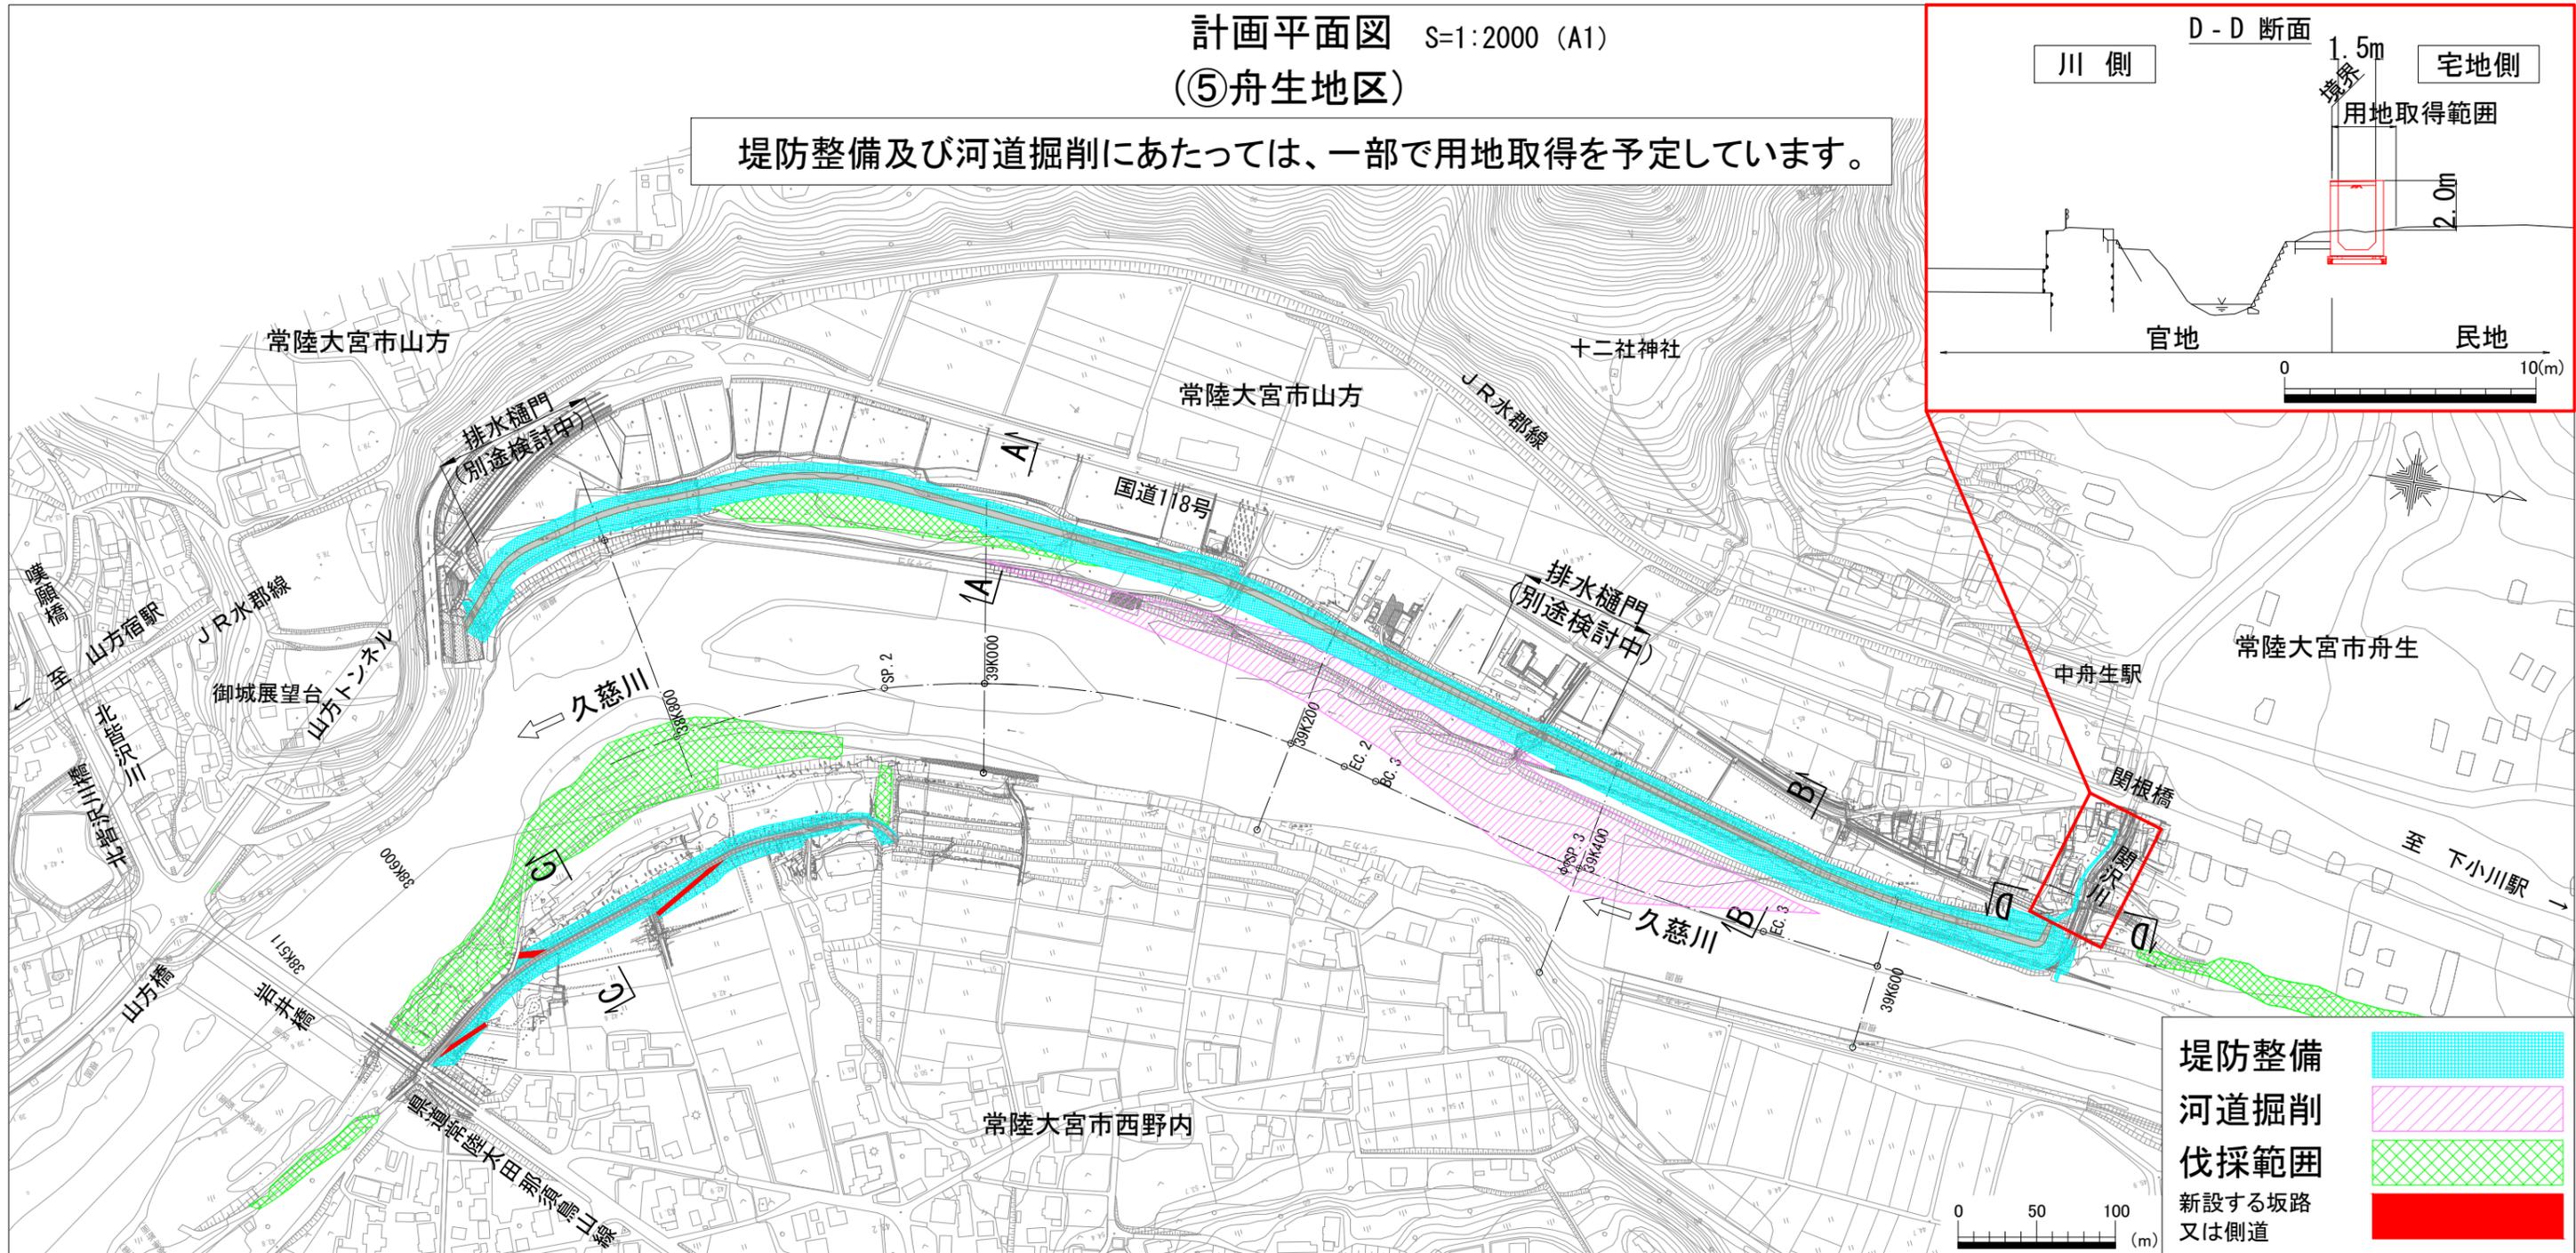

標準断面図

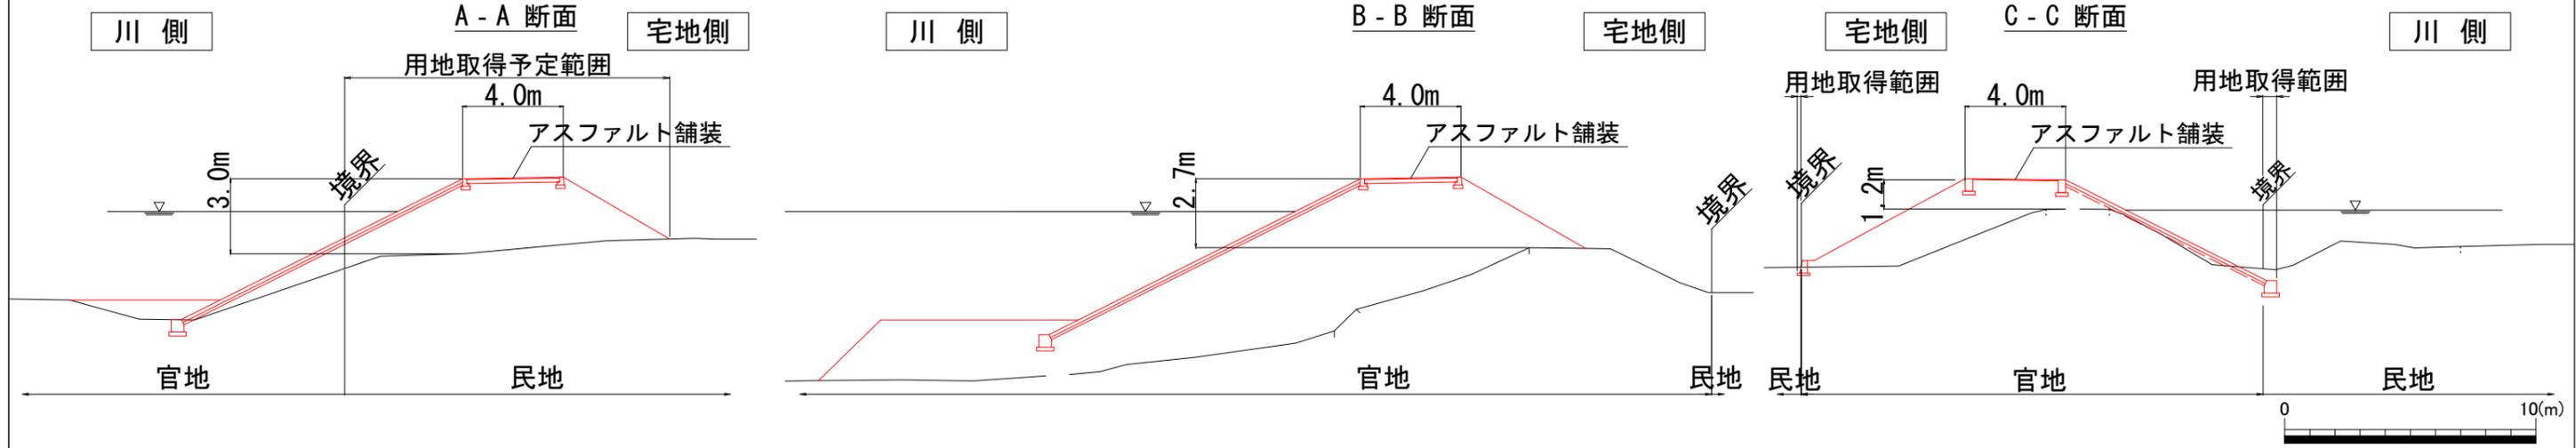

舟生地区の皆様へ



久慈川プロジェクトの事業内容について (舟生)

時下、益々ご清祥のこととお喜び申し上げます。

また、日頃より河川行政につきまして、ご理解とご協力を賜り厚くお礼申し上げます。

さて、国土交通省では、昨年10月より久慈川緊急治水対策プロジェクトに基づく測量及び設計を進めてまいりましたが、この度、堤防整備、河川内の土砂掘削及び樹木伐採の図面がまとまりましたのでお知らせします。

今後は、設計内容に基づき、工事に必要な用地の調査を進めてまいります。なお、調査時期は秋頃を予定しており、私有地へ立ち入る際には別途お知らせさせていただきます。

また、本来であれば、説明会を開催すべきところではありますが、新型コロナウイルス感染拡大防止の観点から回覧による周知とさせていただきますこと、ご理解賜りますようお願い申し上げます。

記

1. 事業内容：別紙図面参照



2. 問い合わせ先

発注者：国土交通省 久慈川緊急治水対策河川事務所 工務課 0294-72-1152


計画平面図 S=1:4000 (A1)

(⑤舟生地区)

堤防整備及び河道掘削にあたっては、一部で用地取得を予定しています。

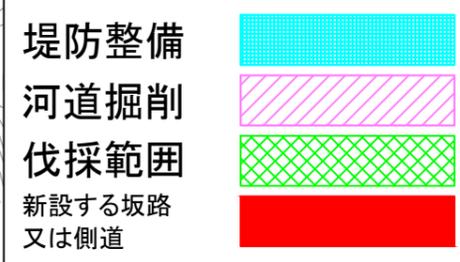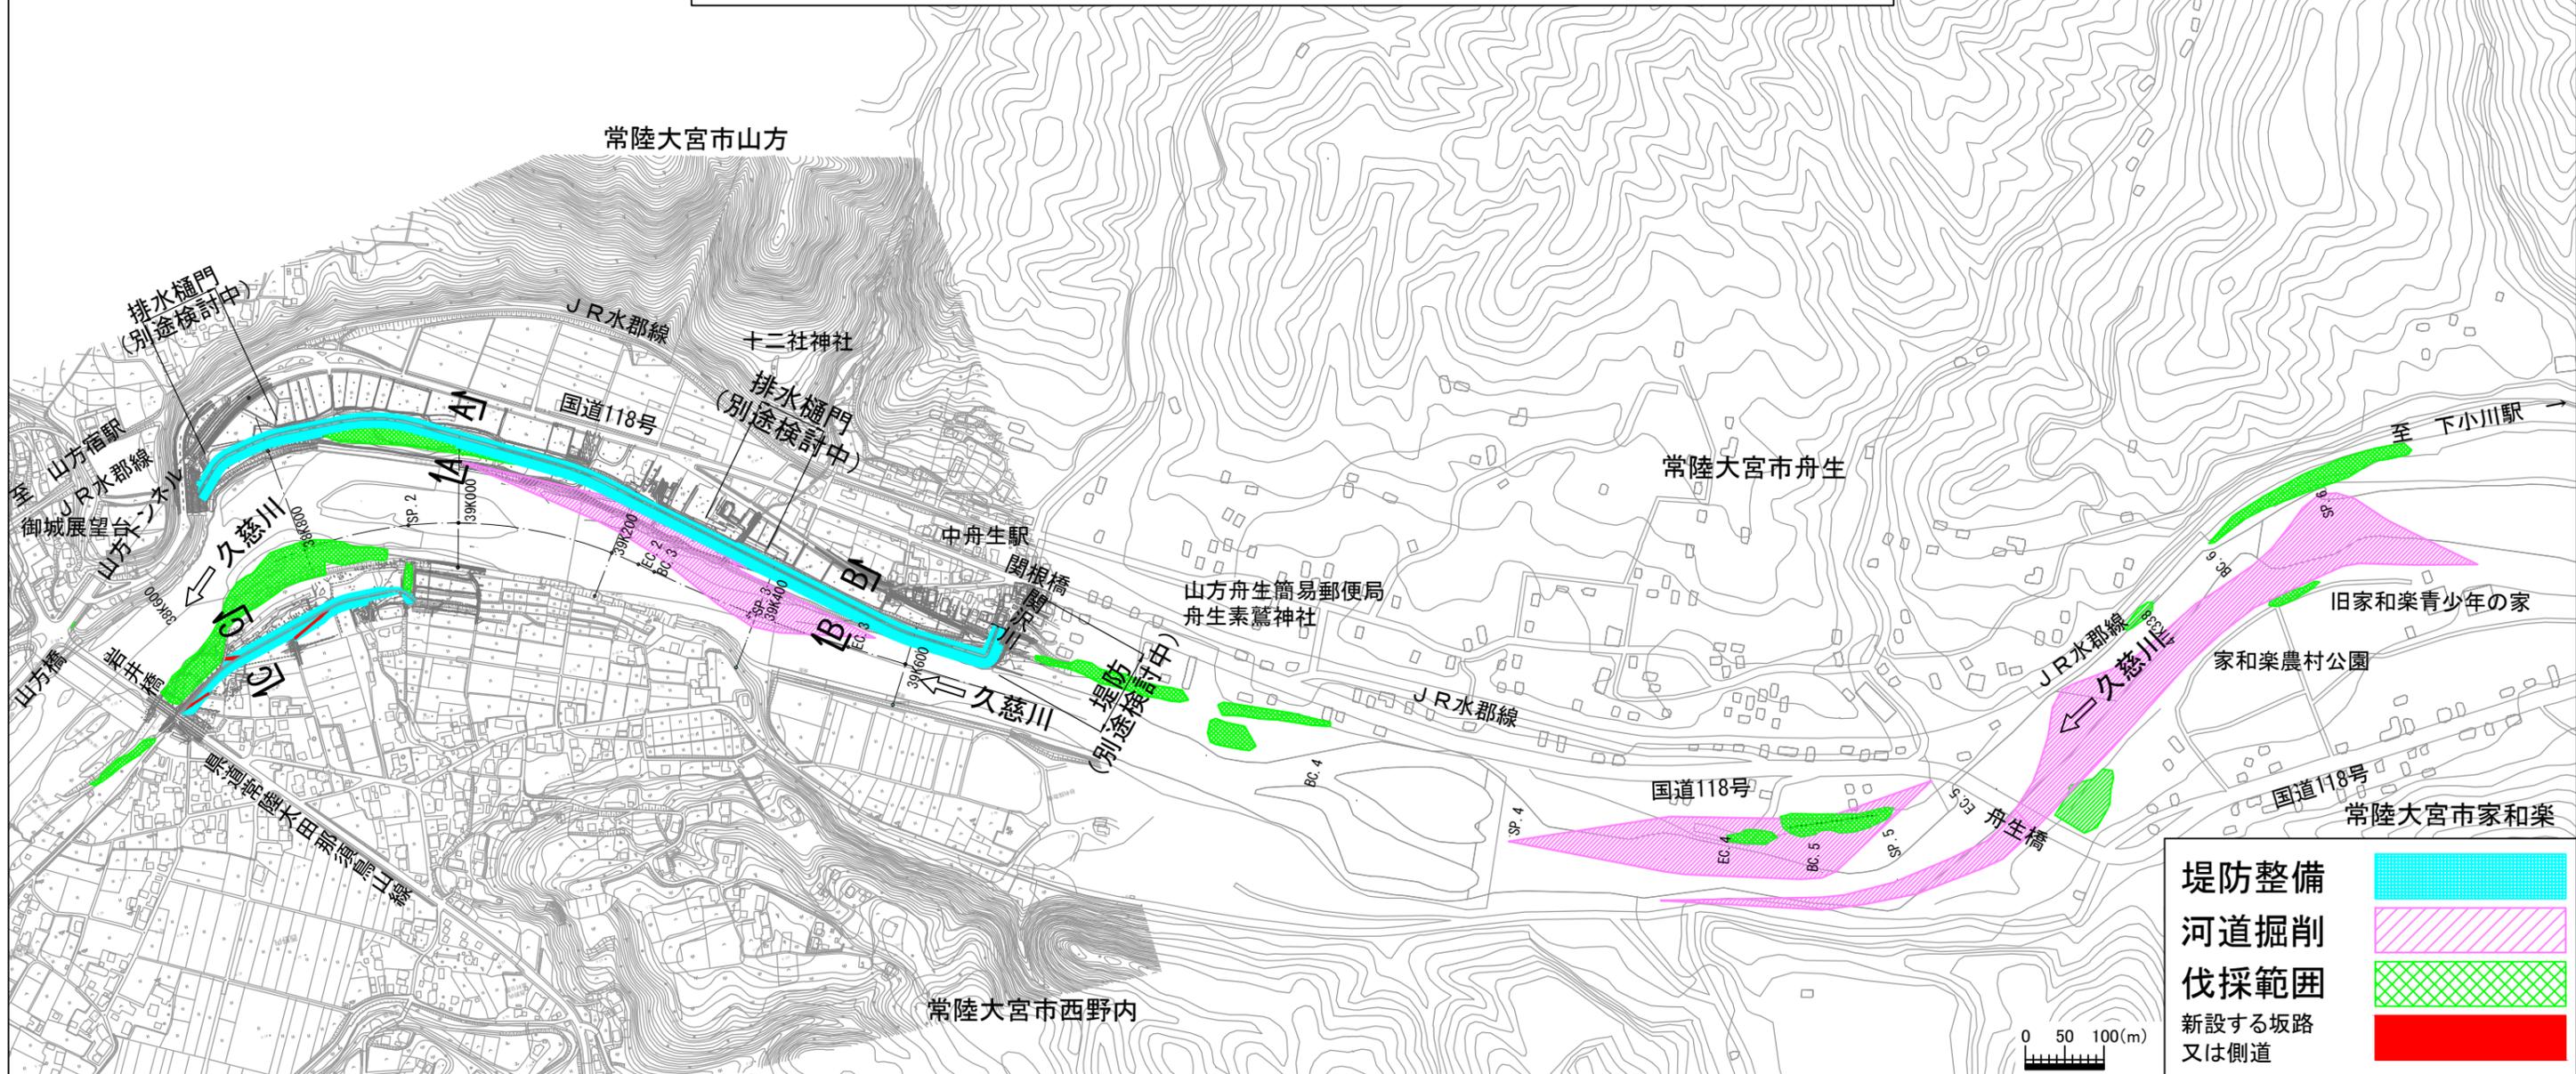



標準断面図

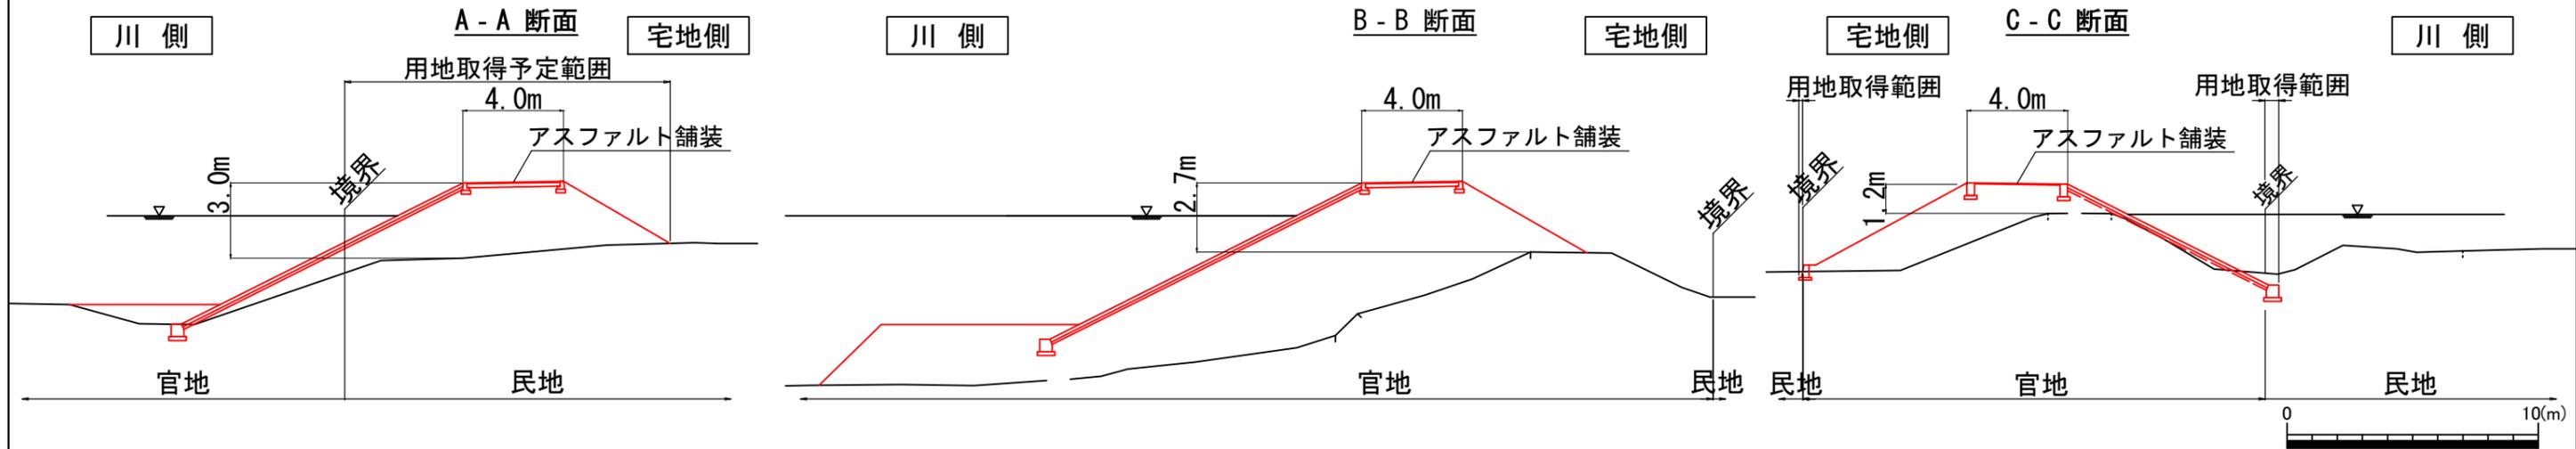

計画平面図 S=1:2000 (A1)

(⑤舟生地区)

堤防整備及び河道掘削にあたっては、一部で用地取得を予定しています。

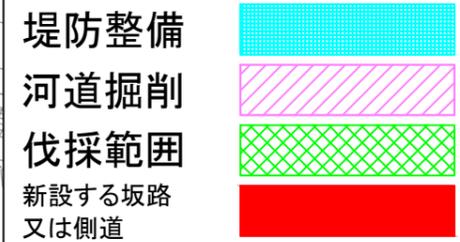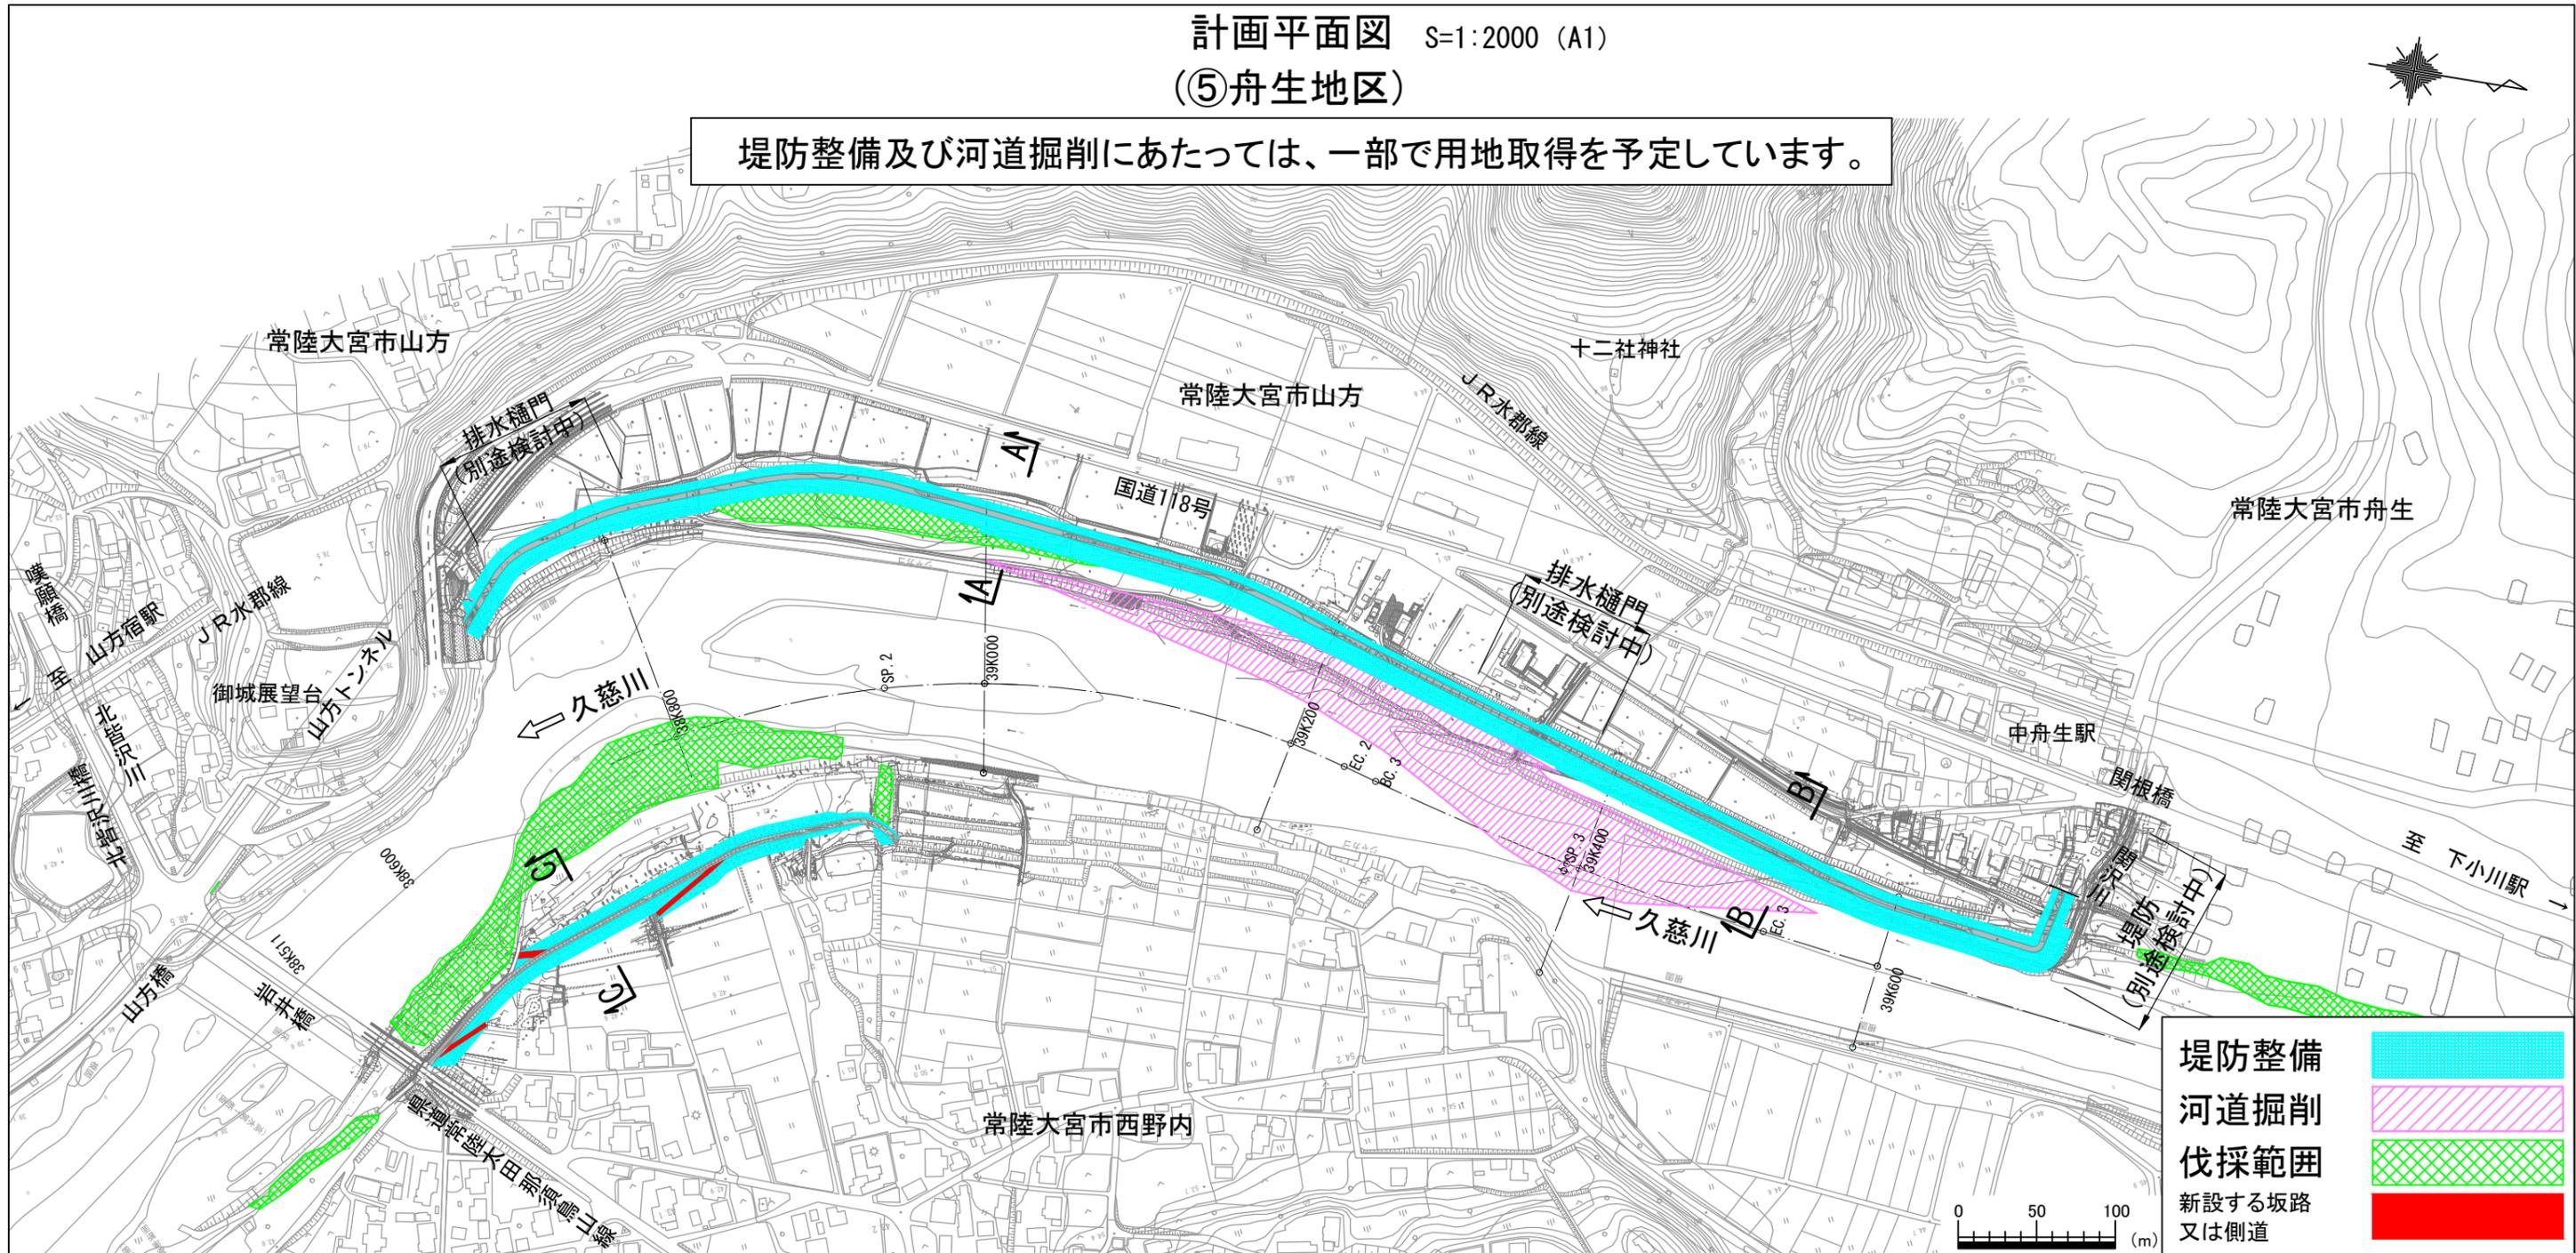

標準断面図

